
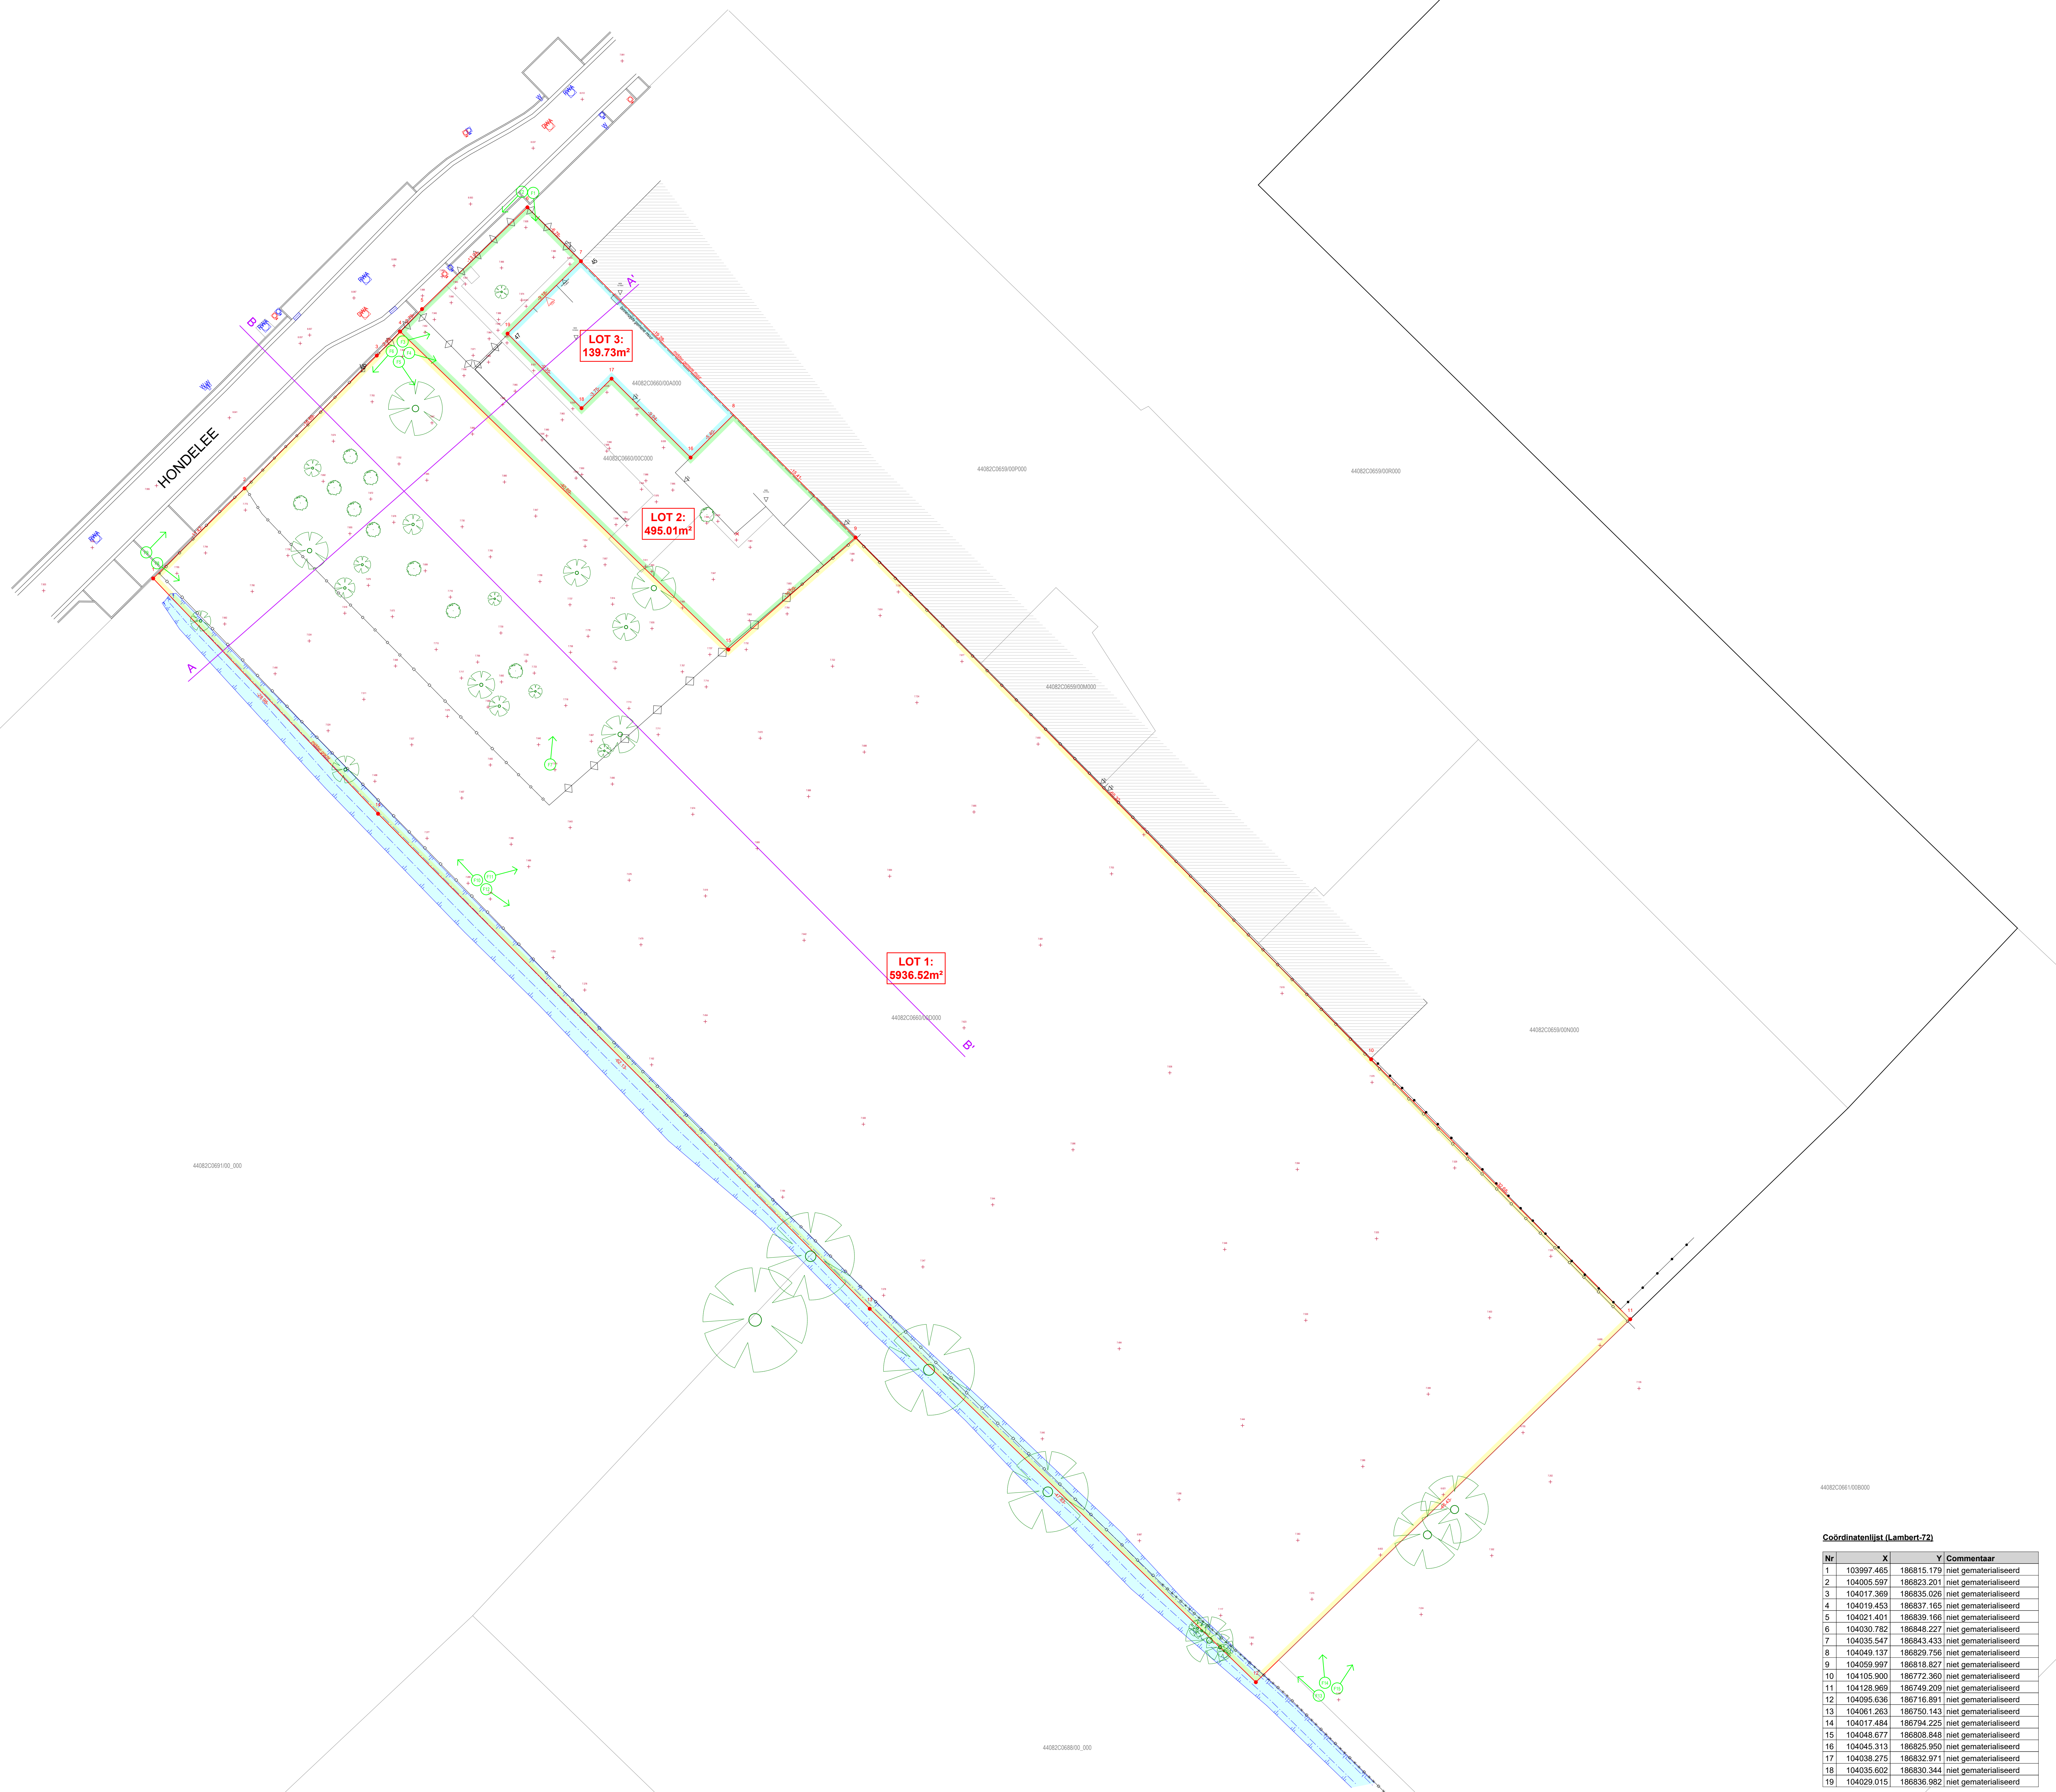


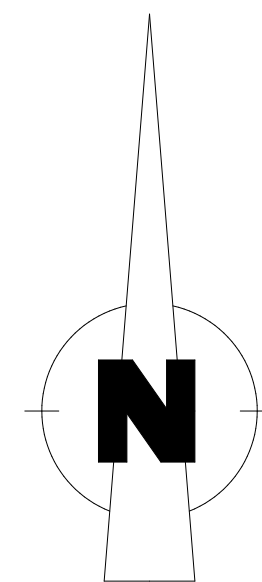

## PLAN NR

## 24-081 / VKW-BT

## PROCES VERBAAL VAN OPMETING

PERCEEL

|                             |                               |
|-----------------------------|-------------------------------|
| <b>Adres:</b>               | Hondelee 47, 9052 Zwijnsarde  |
| <b>Kadastrale gegevens:</b> | GEMEENTE: Gent                |
|                             | AFDELING: 24/Zwijnsarde       |
|                             | SECTIE: C                     |
|                             | NUMMER(S): 660a, 660c en 660d |

## DOCUMENTINFORMATIE

Papierformaat plan: A0  
Opgesteld door: Maxim Buyle • LAN 171722

| Grenspunt               | Gebruikte bronnen                              |
|-------------------------|------------------------------------------------|
| 1-2-3-4-5-6             | Ontleengingsplan - volgens plan Philippe Lobe  |
| 6-7-8-9                 | Bestaande toestand: midden gemene muur         |
| 4-15-9-10-11-12-13-14-1 | Volgens ruilverkaveling - volgens plan landmet |
| 8-16-17-18-19-7         | Bestaande toestand: volgens gevel woning       |



| VERSIE | DATUM      |
|--------|------------|
| 1      | 12/12/2024 |
| 2      | ----       |
| 3      | ----       |
| 4      | ----       |
| 5      | ----       |
| 6      | ----       |
| 7      | ----       |

## OPMERKINGEN

## LEGENDE

## REFERENTIE

-  Grenspaal (beton)
-  Grenspaal (feno)
-  Meetnagel
-  Referentie sticker
-  3D-scanning target
-  Uitgezet punt
-  Foto-richting

## TERREIN

|          |                      |
|----------|----------------------|
| 10,000 + | Hoogtepunt           |
| —        | Gracht               |
| —        | Gracht               |
| —        | Talud (eenzijdig)    |
| —        | Talud (dubbelzijdig) |
| —        | Cultuurgrens         |

| PLANTEN                                                                               |              |
|---------------------------------------------------------------------------------------|--------------|
|  | Loofboom     |
|  | Naaldboom    |
|  | Planten      |
|  | Haag         |
|  | Struikgewas  |
|  | Cultuurgrens |

## GRENZEN

-  Grenspunt
-  Grens
-  Gemeene gracht

**AESLUITIN**

- Afsluiting beton (betonplaten)
- Afsluiting beton (draad)
- Afsluiting draad
- Afsluiting hout
- Afsluiting prikkeldraad

## BIOLERING EN WATER

-  Putdeksel DWA
-  Putdeksel RWA
-  Huisaansluiting DWA
-  Huisaansluiting RWA
-  Wateraansluiting

**GEBOUW**

|                                                                                       |             |
|---------------------------------------------------------------------------------------|-------------|
|  | Hoogtepeil  |
|  | Gebouw      |
|  | Huisnummer  |
|  | Overkapping |
|  | Muur        |

WEGENIS

|                                                                                       |                |
|---------------------------------------------------------------------------------------|----------------|
|  | Wegindeling    |
|  | As van de weg  |
|  | Waterontvanger |
|  | Hydrant        |
|  | Verkeersbord   |

**GAS EN ELECTRICITEIT**

|                                                                                       |                               |
|---------------------------------------------------------------------------------------|-------------------------------|
|  | Electriciteitsbakje           |
|  | Gasaansluiting                |
|  | Electriciteitspaal (rond)     |
|  | Verlichtingspaal (rond)       |
|  | Electriciteitspaal (vierkant) |
|  | Verlichtingspaal (vierkant)   |

ML Dit plan is eigendom van Landmeetbureau Buyle. Het mag niet gelcopieerd, gewijzigd, rook afgevoerd worden, zelfs niet aan derden meegegeven zonder voorafgaande en schriftelijke toestemming. Het plan mag enkel gebruikt worden wanneer het is bedoeld.  
FR Ce plan est la propriété de Landmeetbureau Buyle. Il ne peut être recopié, modifié ou exploité par des tiers sans autorisation préalable et écrite. Le plan ne peut être utilisé qu'à l'usage auquel il est destiné.