



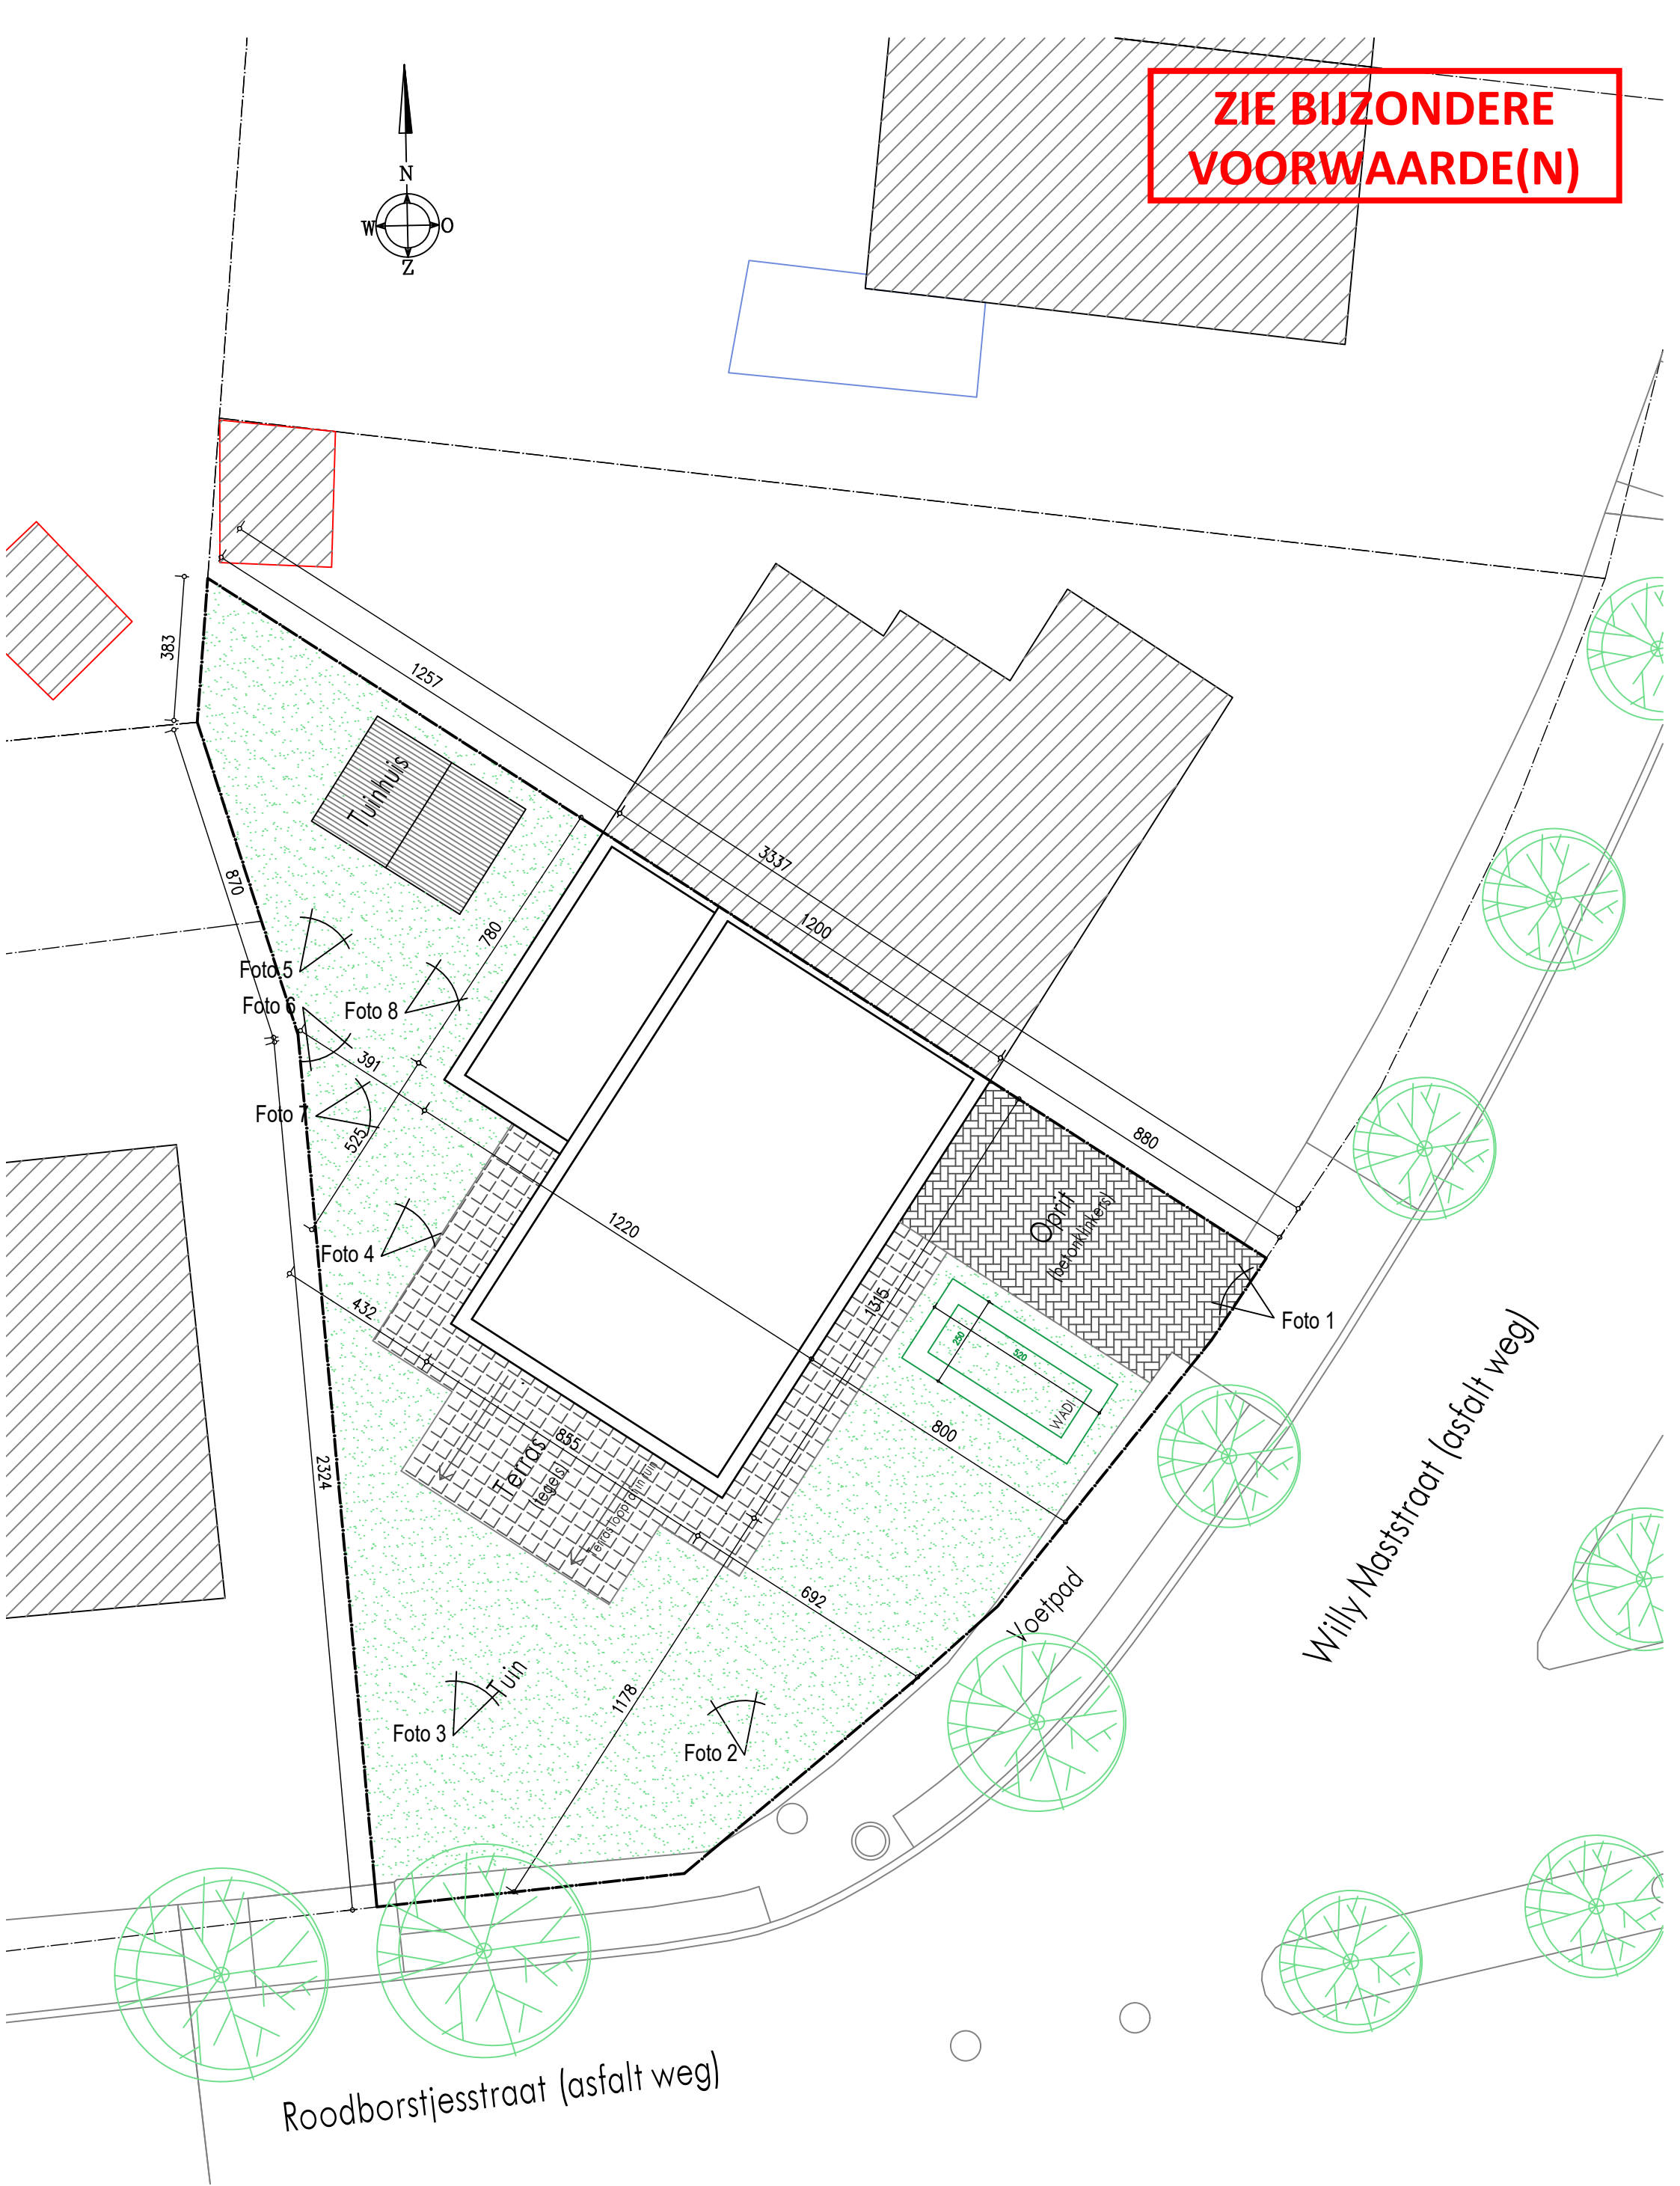

ZIE BIJZONDERE
VOORWAARDE(N)

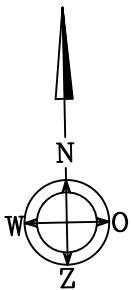

Tuinghuis

Foto 5

Foto 6

Foto 8

Foto 7

Foto 4

Foto 1

Foto 3

Foto 2

Tuin

Voetpad

Willy Maststraat (asfalt weg)

Roodborstjesstraat (asfalt weg)

 Driemasten 1
8560 Wevelgem
Tel 056/41.83.31
Ir. architect Stefaan Vanpoucke
GSM 0495/549.538
Ir. architect Jan De Brabant
GSM 0477/445.058
E-mail : Info@pyramidformanova.be

Bouwheer
Hr. Frederik Schietse
Willy Maststraat 46
9032 Gent

Project
Verbouwen van een eengezinswoning
Willy Maststraat 1
9032 Gent

**Inplantingsplan
(Nieuwe toestand)**

Dossier nr.: WR24 034
Schaal: 1/150
Datum: 17/12/24
Plot datum: 17/12/24
16/18