


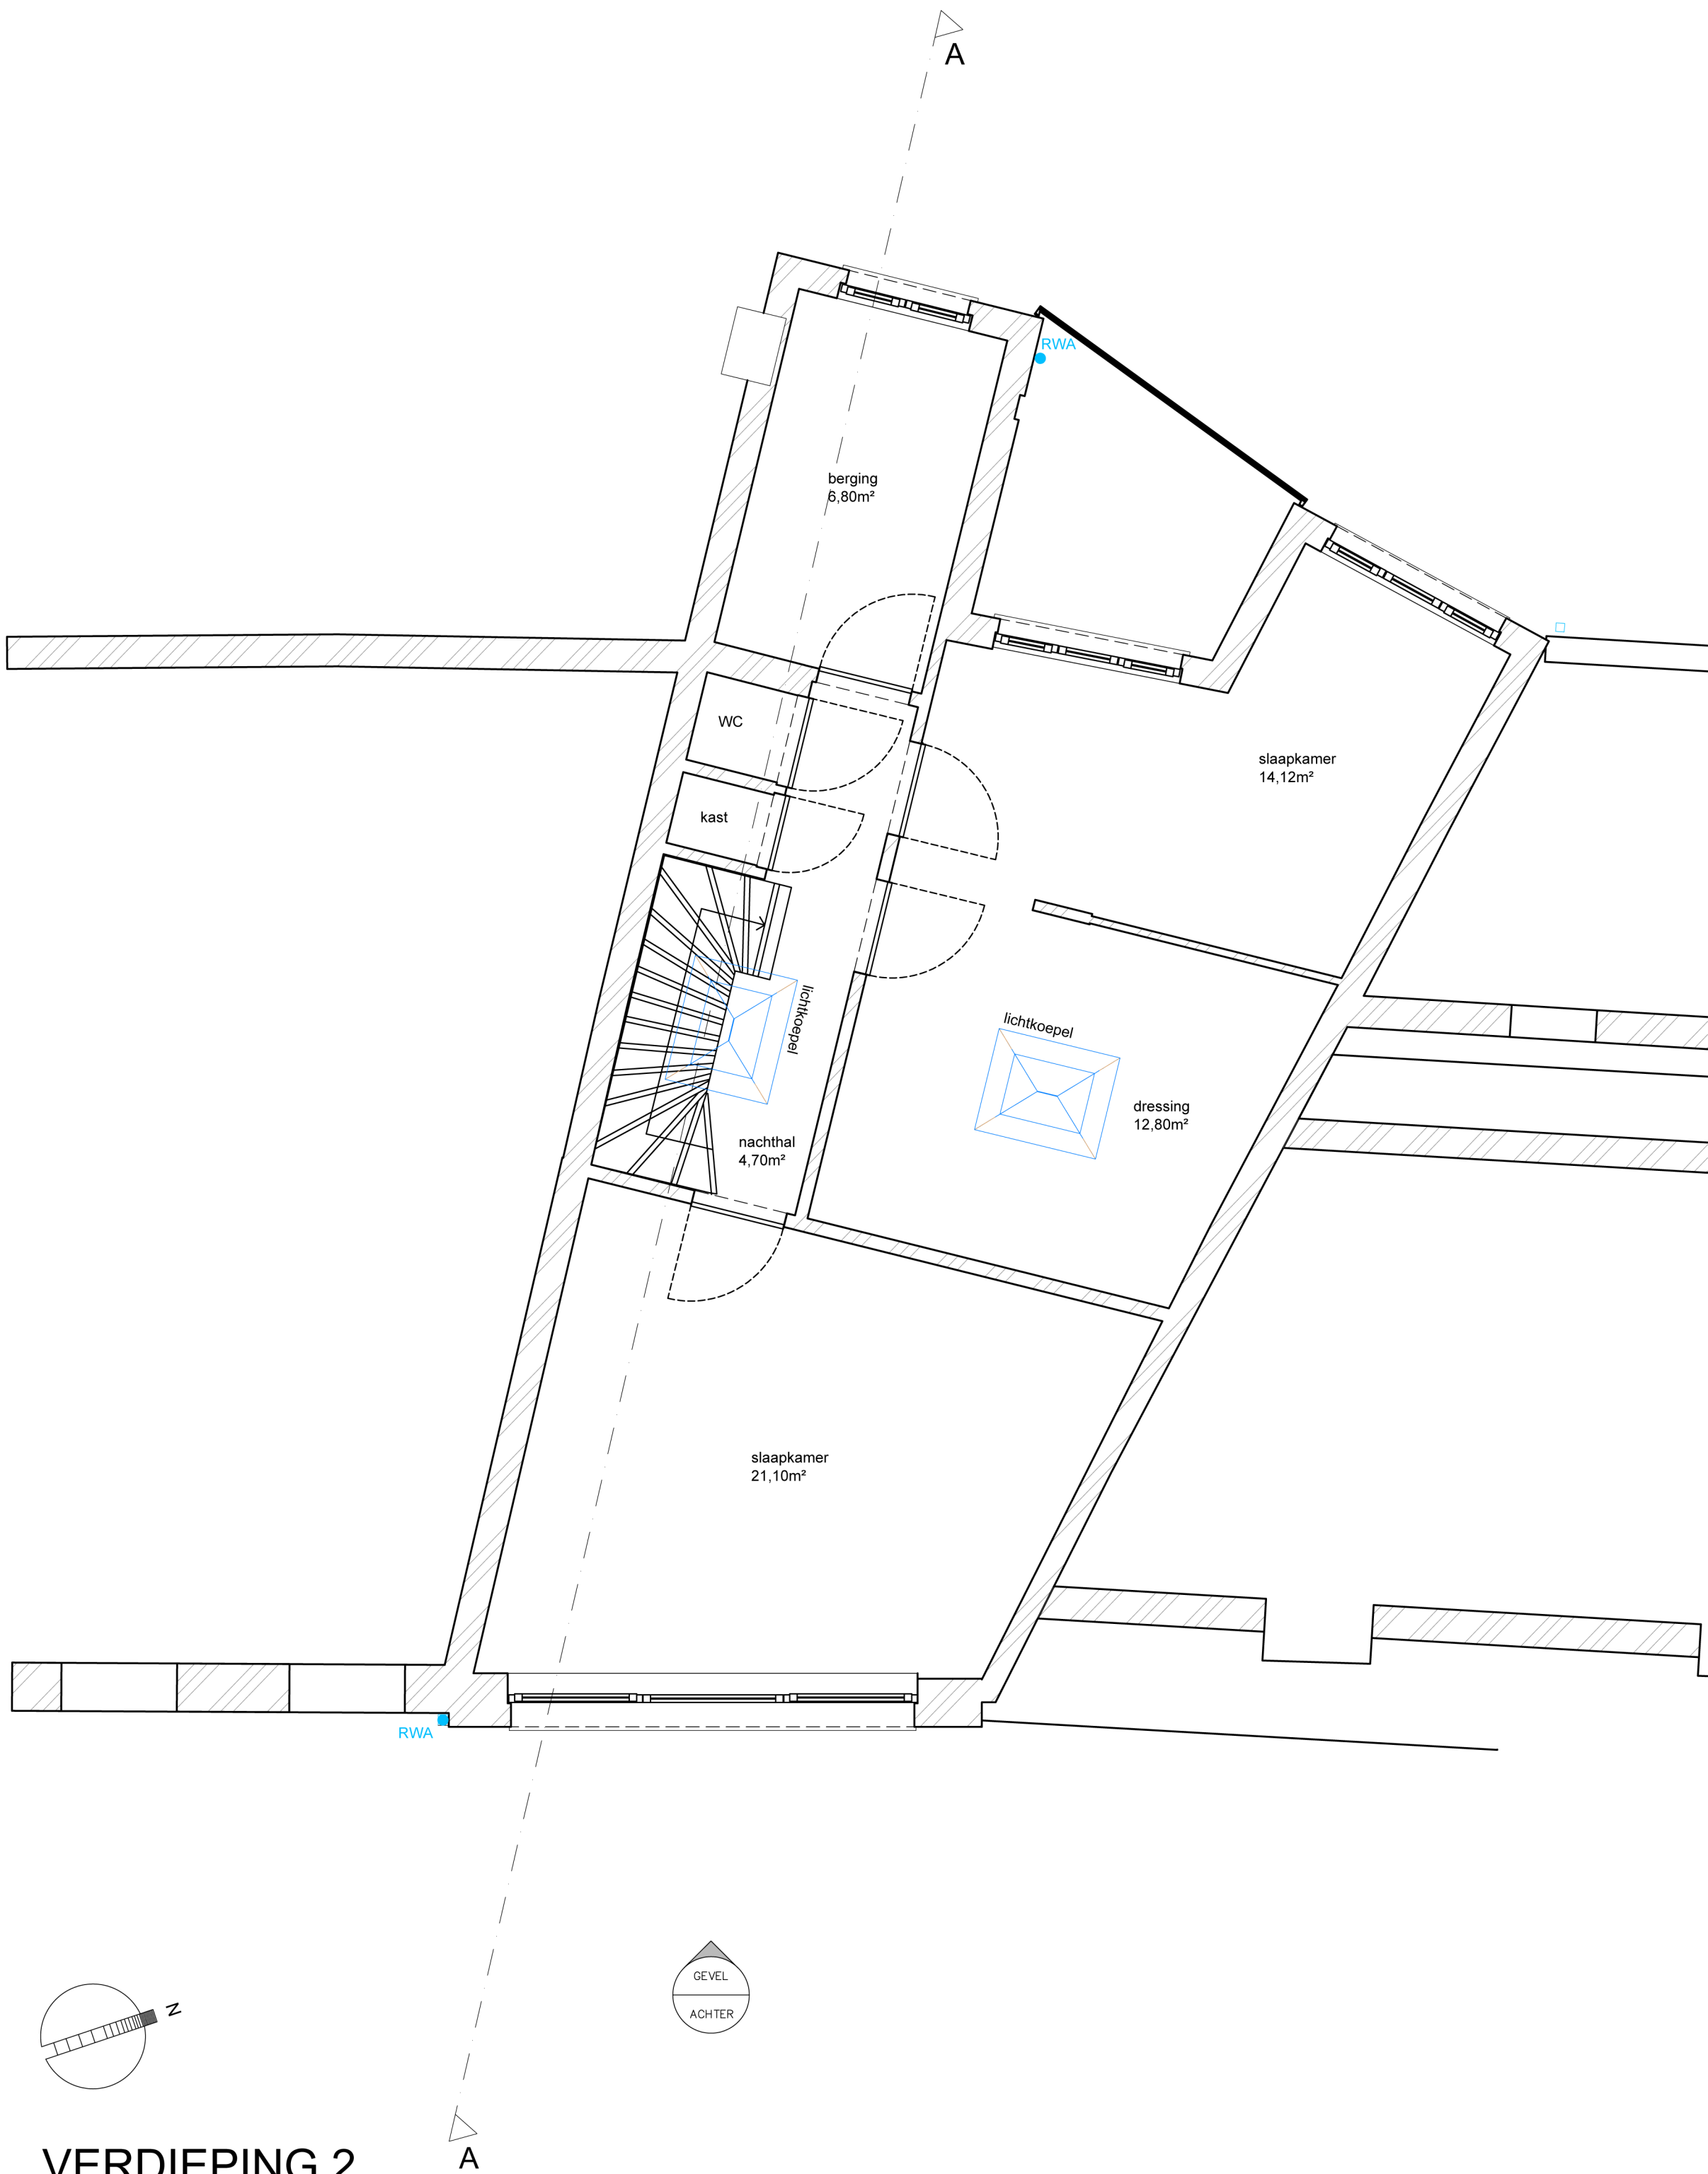

VERDIEPING 2

bestaande toestand = Nieuwe toestand