


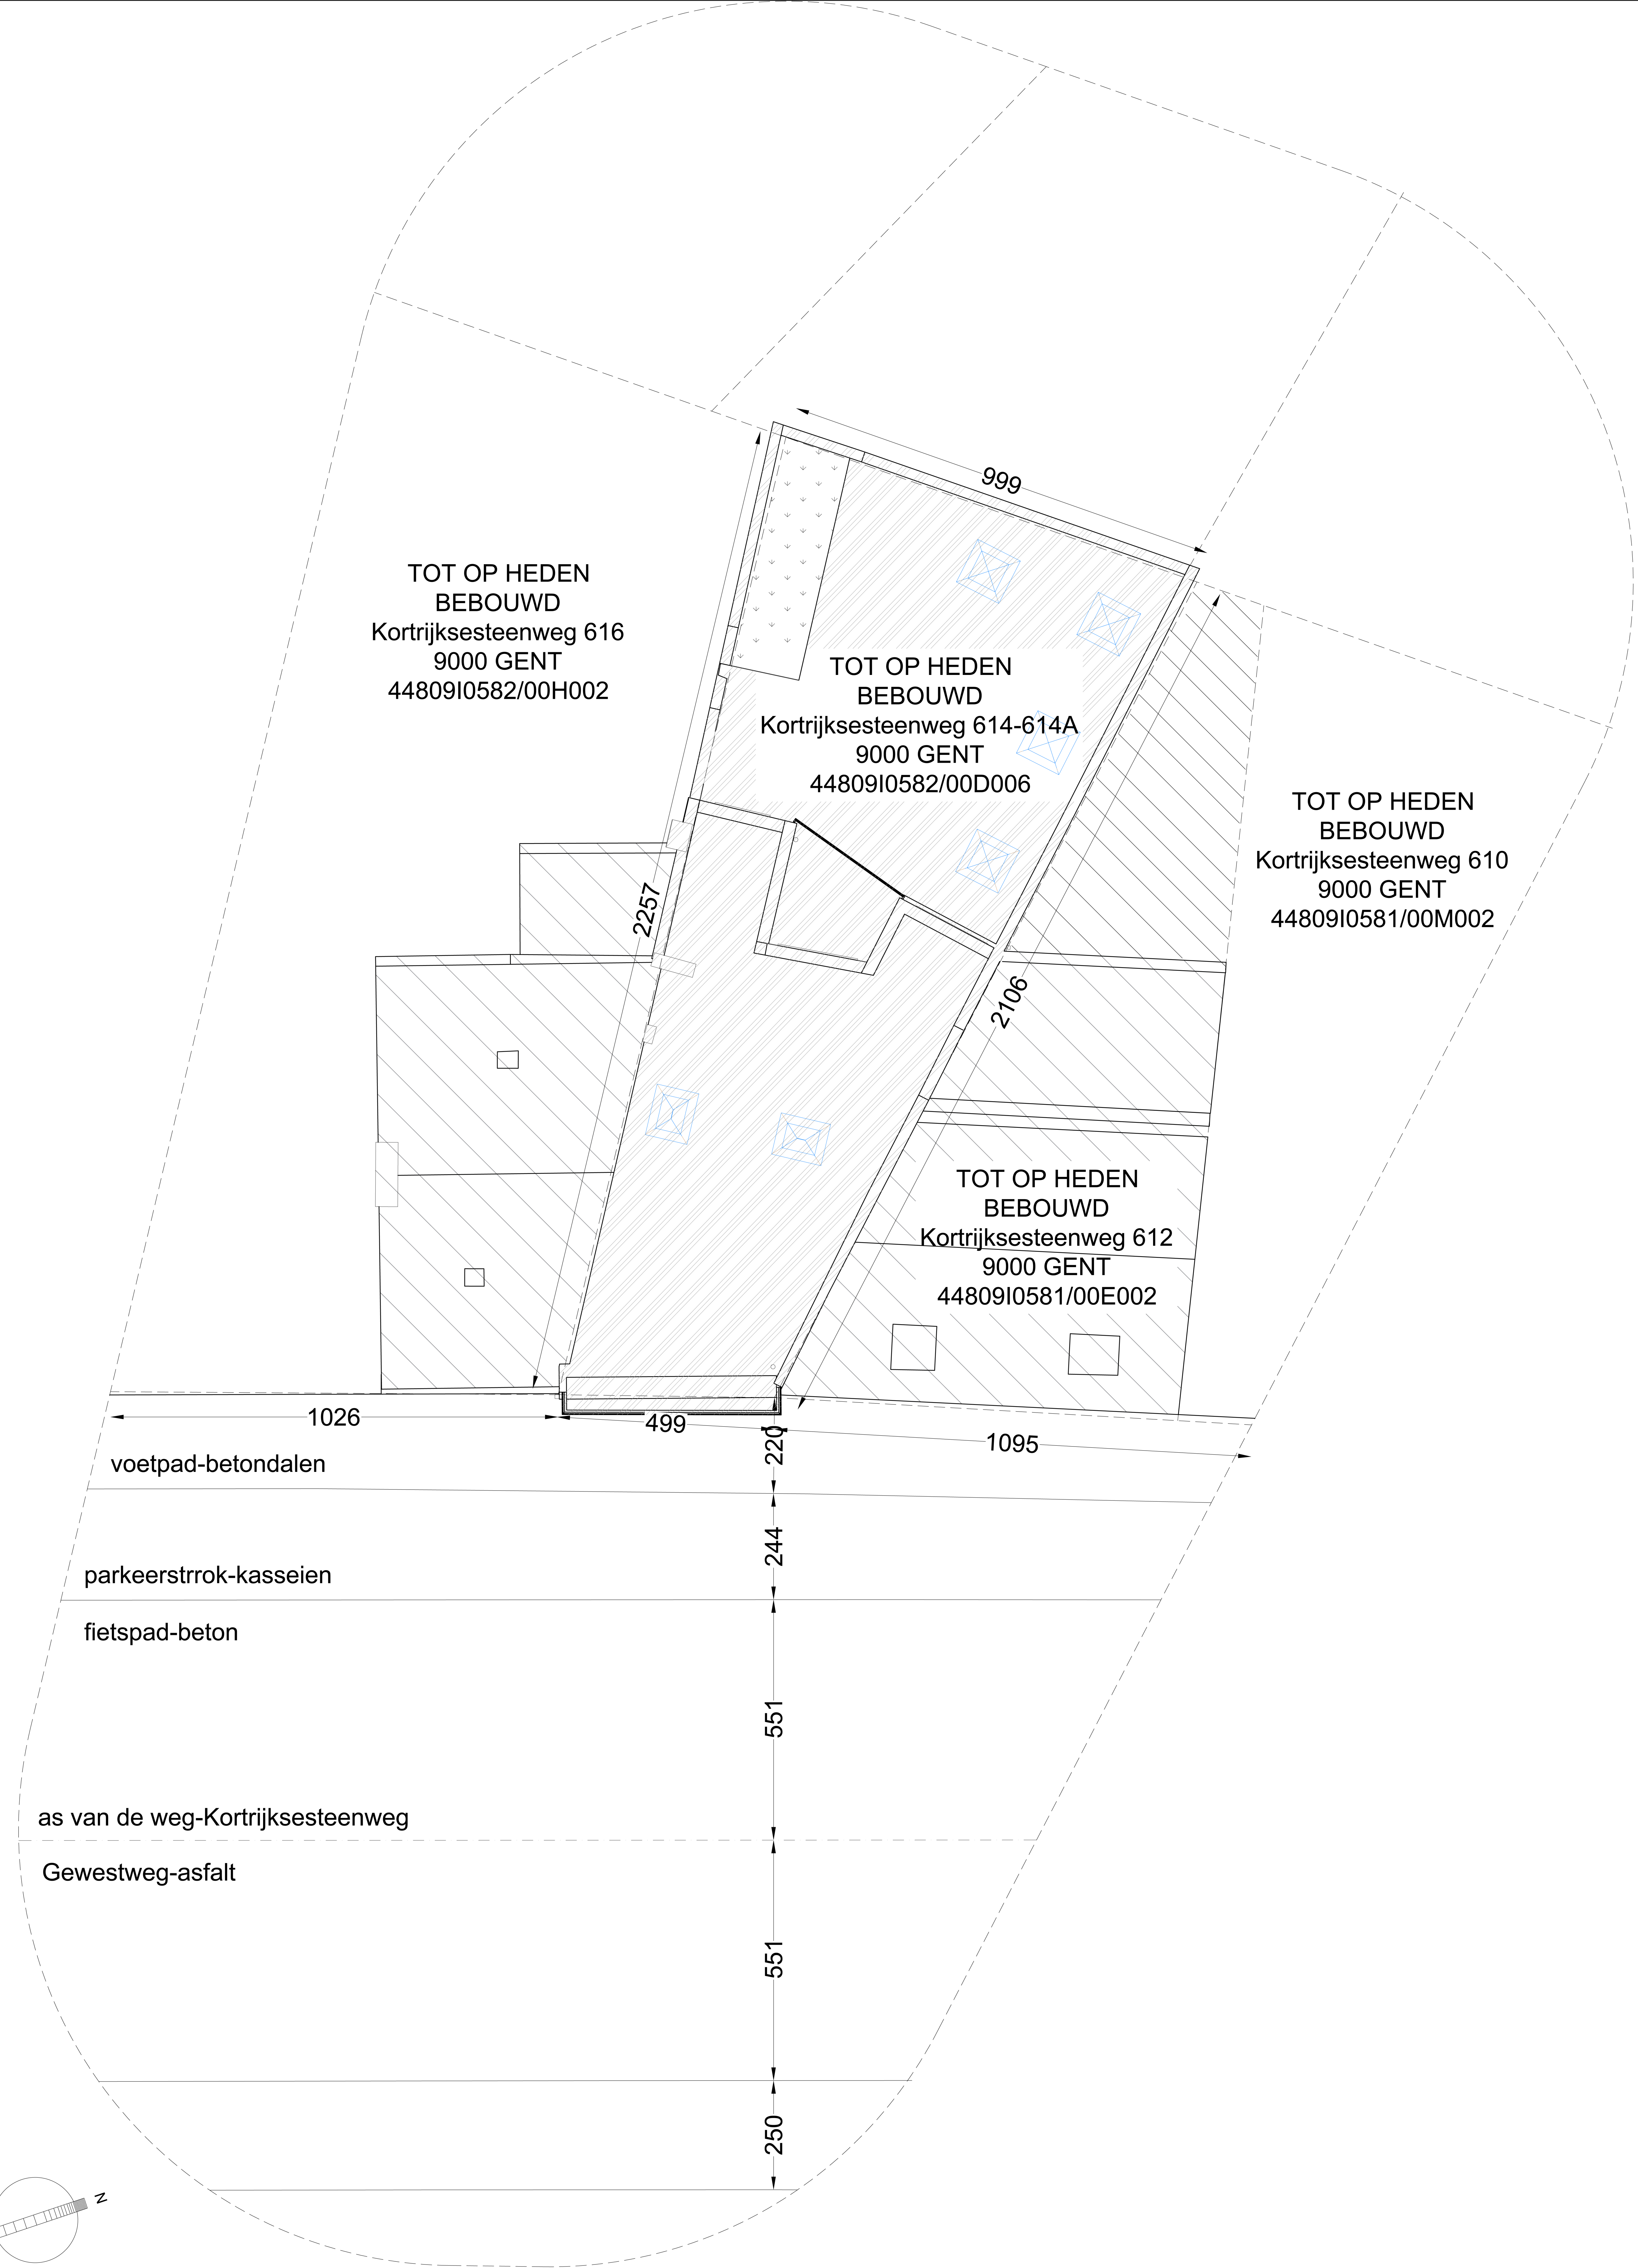

INPLANTINGSPLAN

bestaande toestand = NIEUWE toestand