


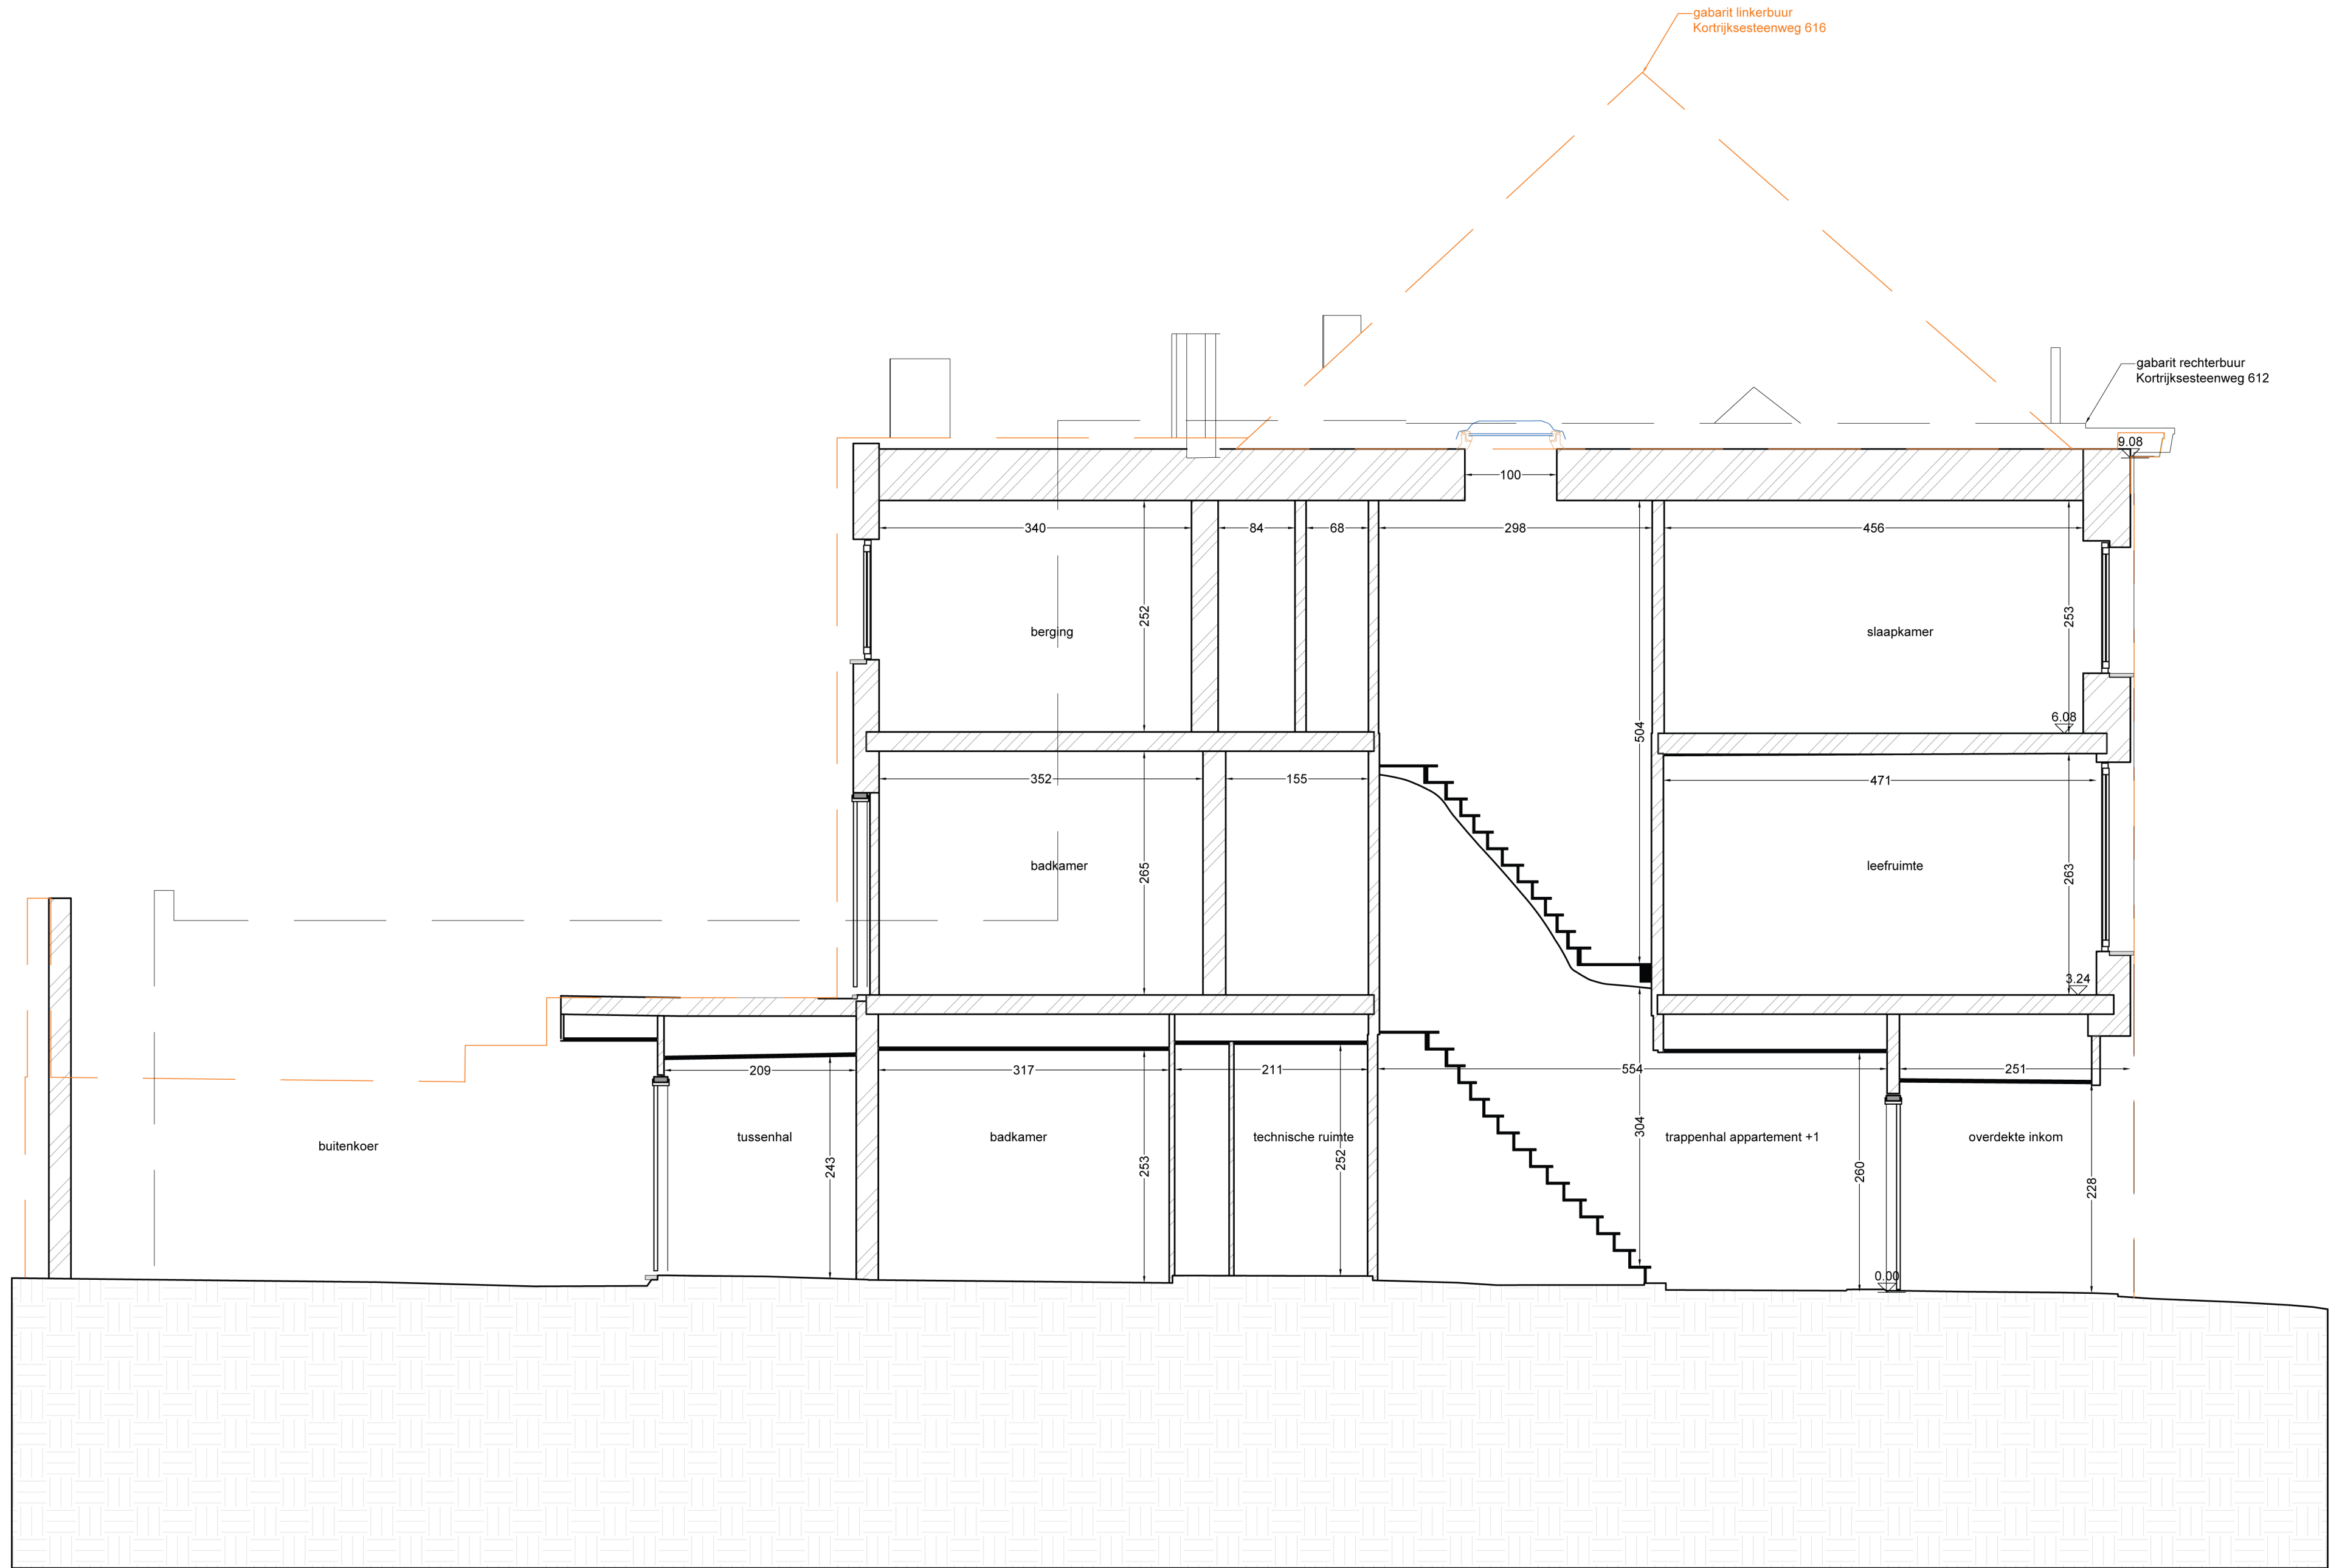

SNEDE A

bestaande toestand = Nieuwe toestand