


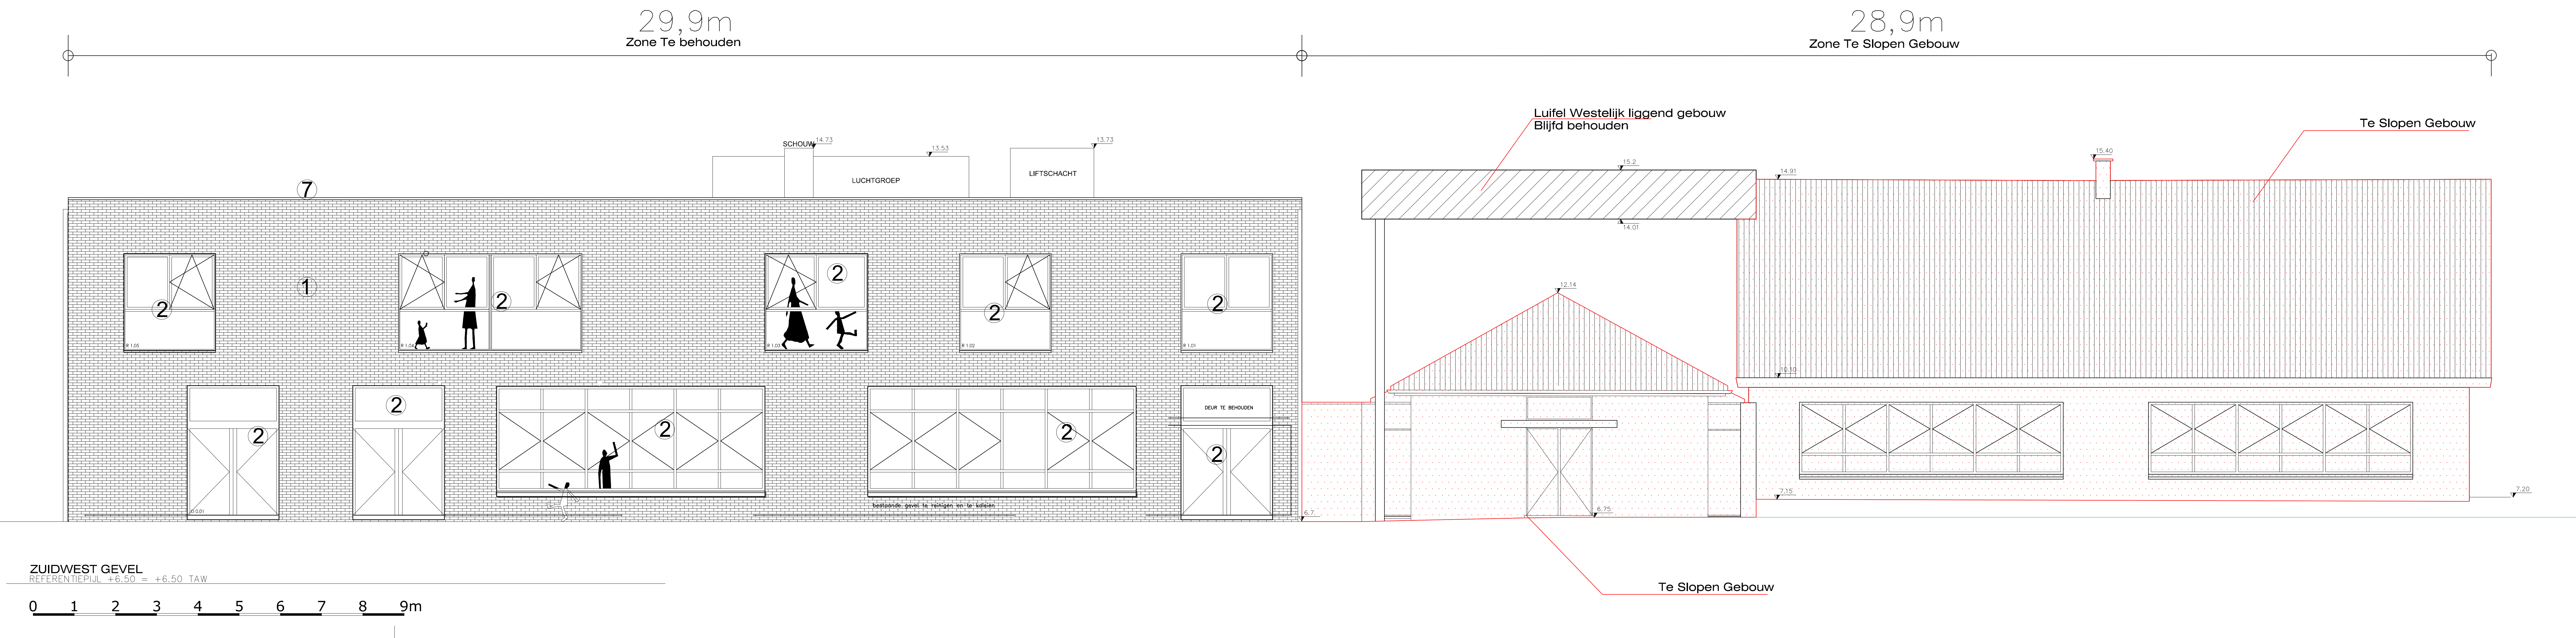

Voordries 31
Heranklig en vergoeding van de Gentse speelplaatsen
Voordries 31
9000 Gent
Kadaster: GENT 21 AFD GENTBRUGGE 1 AFD A 030600E000

ARCHITECT
ABSCIS ARCHITECTEN BVBA
SINT-MARGRIETSTRAAT 15
9000 GENT

T +32 (0)9 244 60 20
F +32 (0)9 244 60 29
info@absoris.be

Uitvoeringsontwerp
Zuid-West Gevel Bestaande Toestand

Nulpas +6.50

schaal
datum
dossier
interne
plan

Printed: 18 March 2024