


ZIE BIJZONDERE
VOORWAARDE(N)

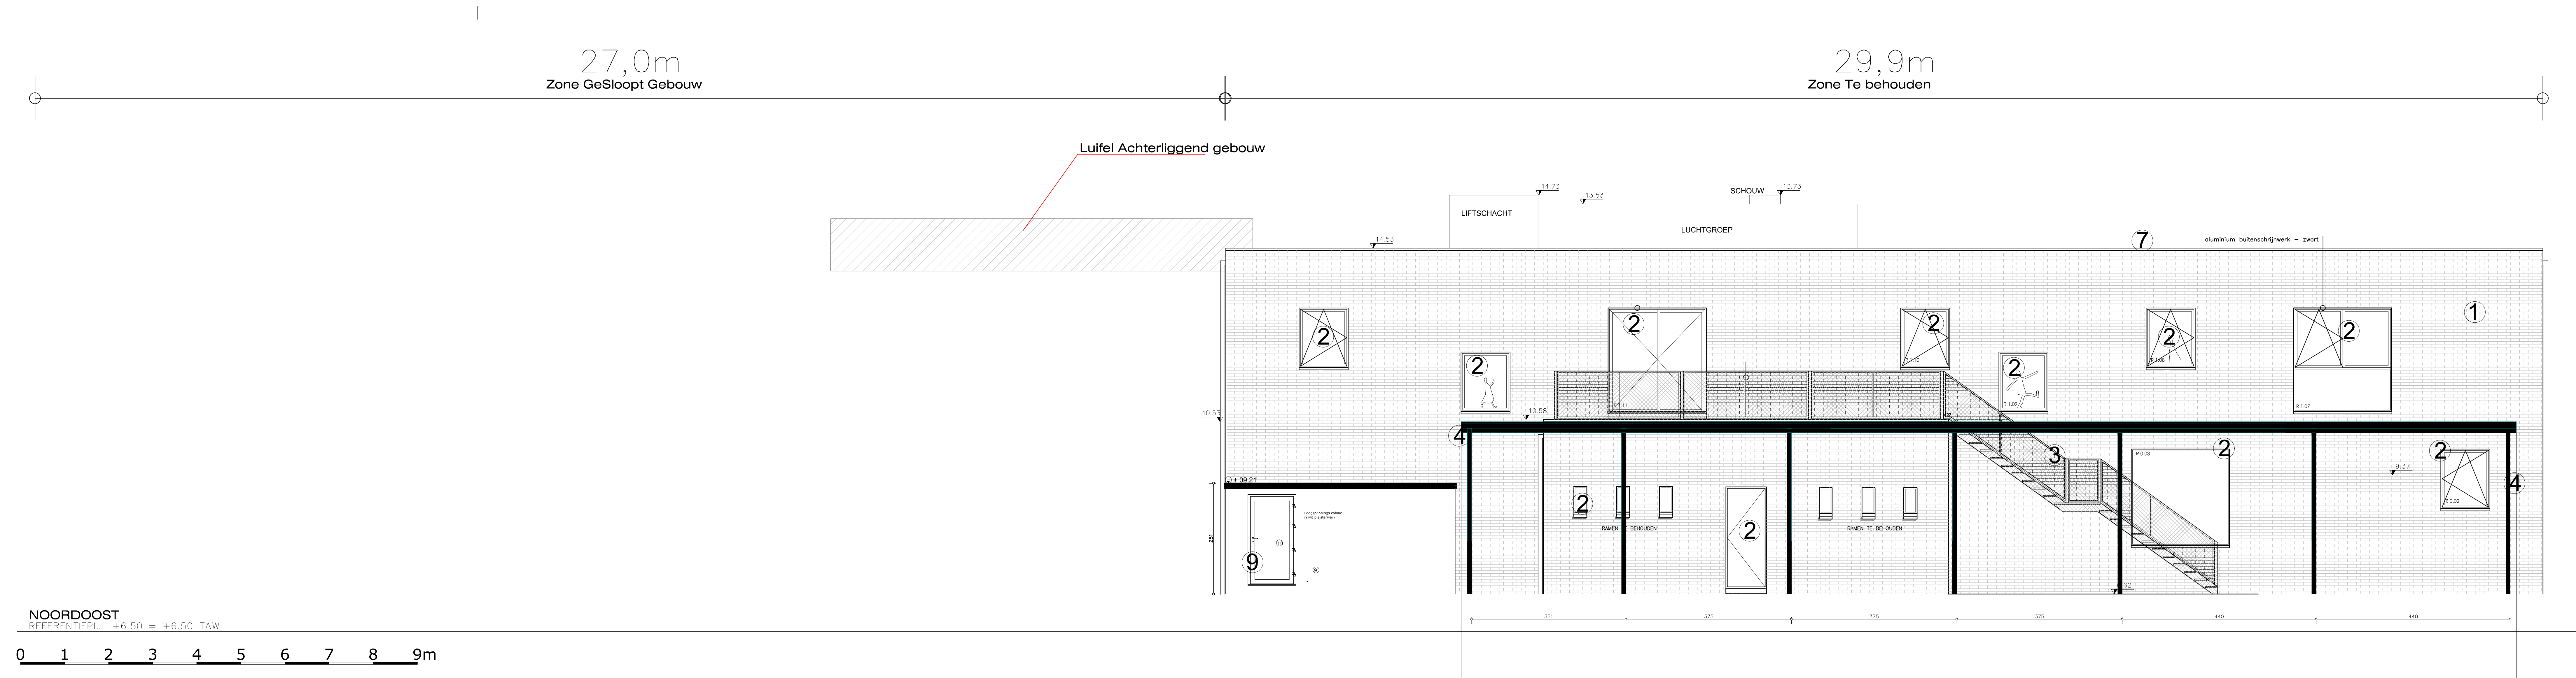

Voordries 31

Heraanklag en vergoering van de Gentse speelplaatsen

Voordries 31

9000 Gent

Kadastraal: GENT 21 AFD/GENT/BLUGGE 1 AFD A 030600E000

ARCHITECT

ABSCIS ARCHITECTEN BVBA

SINT-MARIJKESTRAT 15

9000 GENT

T +32 (0)9 244 60 20

F +32 (0)9 244 60 26

info@abscis.be

Nulpas +6.50= + 6.50 TAW

Uitvoeringsontwerp

Noord-Oost Gevel Nieuwe Toestand

schaal

1:50

datum

2024.11.22

doosje

1225.19

tekening

1.10.1

plan

1/1