


ZIE BIJZONDERE
VOORWAARDE(N)

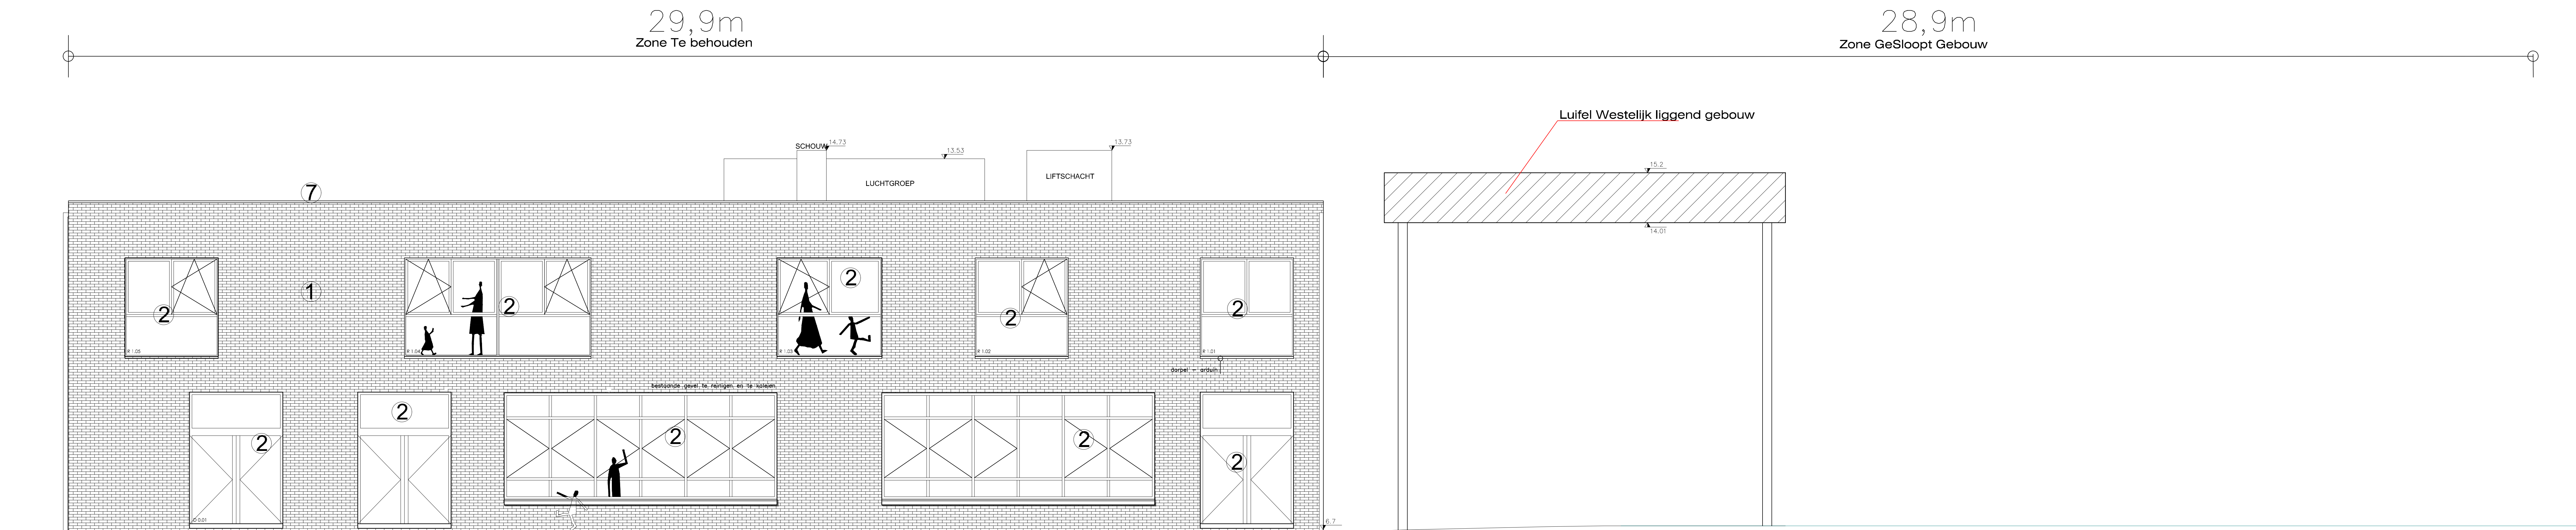

ZUIDWEST GEVEL
REFERENTIEP.L. +6.50 = +6.50 TAW

0 1 2 3 4 5 6 7 8 9m

Voordries 31

Heraanleg en vergroening van de Gentse speelplaatsen

Voordries 31
9000 Gent
Kadastraal: GENT 21 AFD/GENTBRUGGE 1 AFD A 030600E000

ARCHITECT

ABSCIS ARCHITECTEN BVBA
SINT-MARKSRIJSTRAAT 15
9000 GENT

T +32 (0)9 244 60 30
F +32 (0)9 244 60 39
info@abscis.be

Uitvoeringsontwerp

Noord-West Gevel Nieuwe Toestand

schaal 1:50

datum 2024.10.05

opsteller 1225.19

tekening 1.10.1

plan 1/1

📍 Nulpas +6.50= + 6.50 TAW

Project: 6 oktober 2024