


ZIE BIJZONDERE
VOORWAARDE(N)

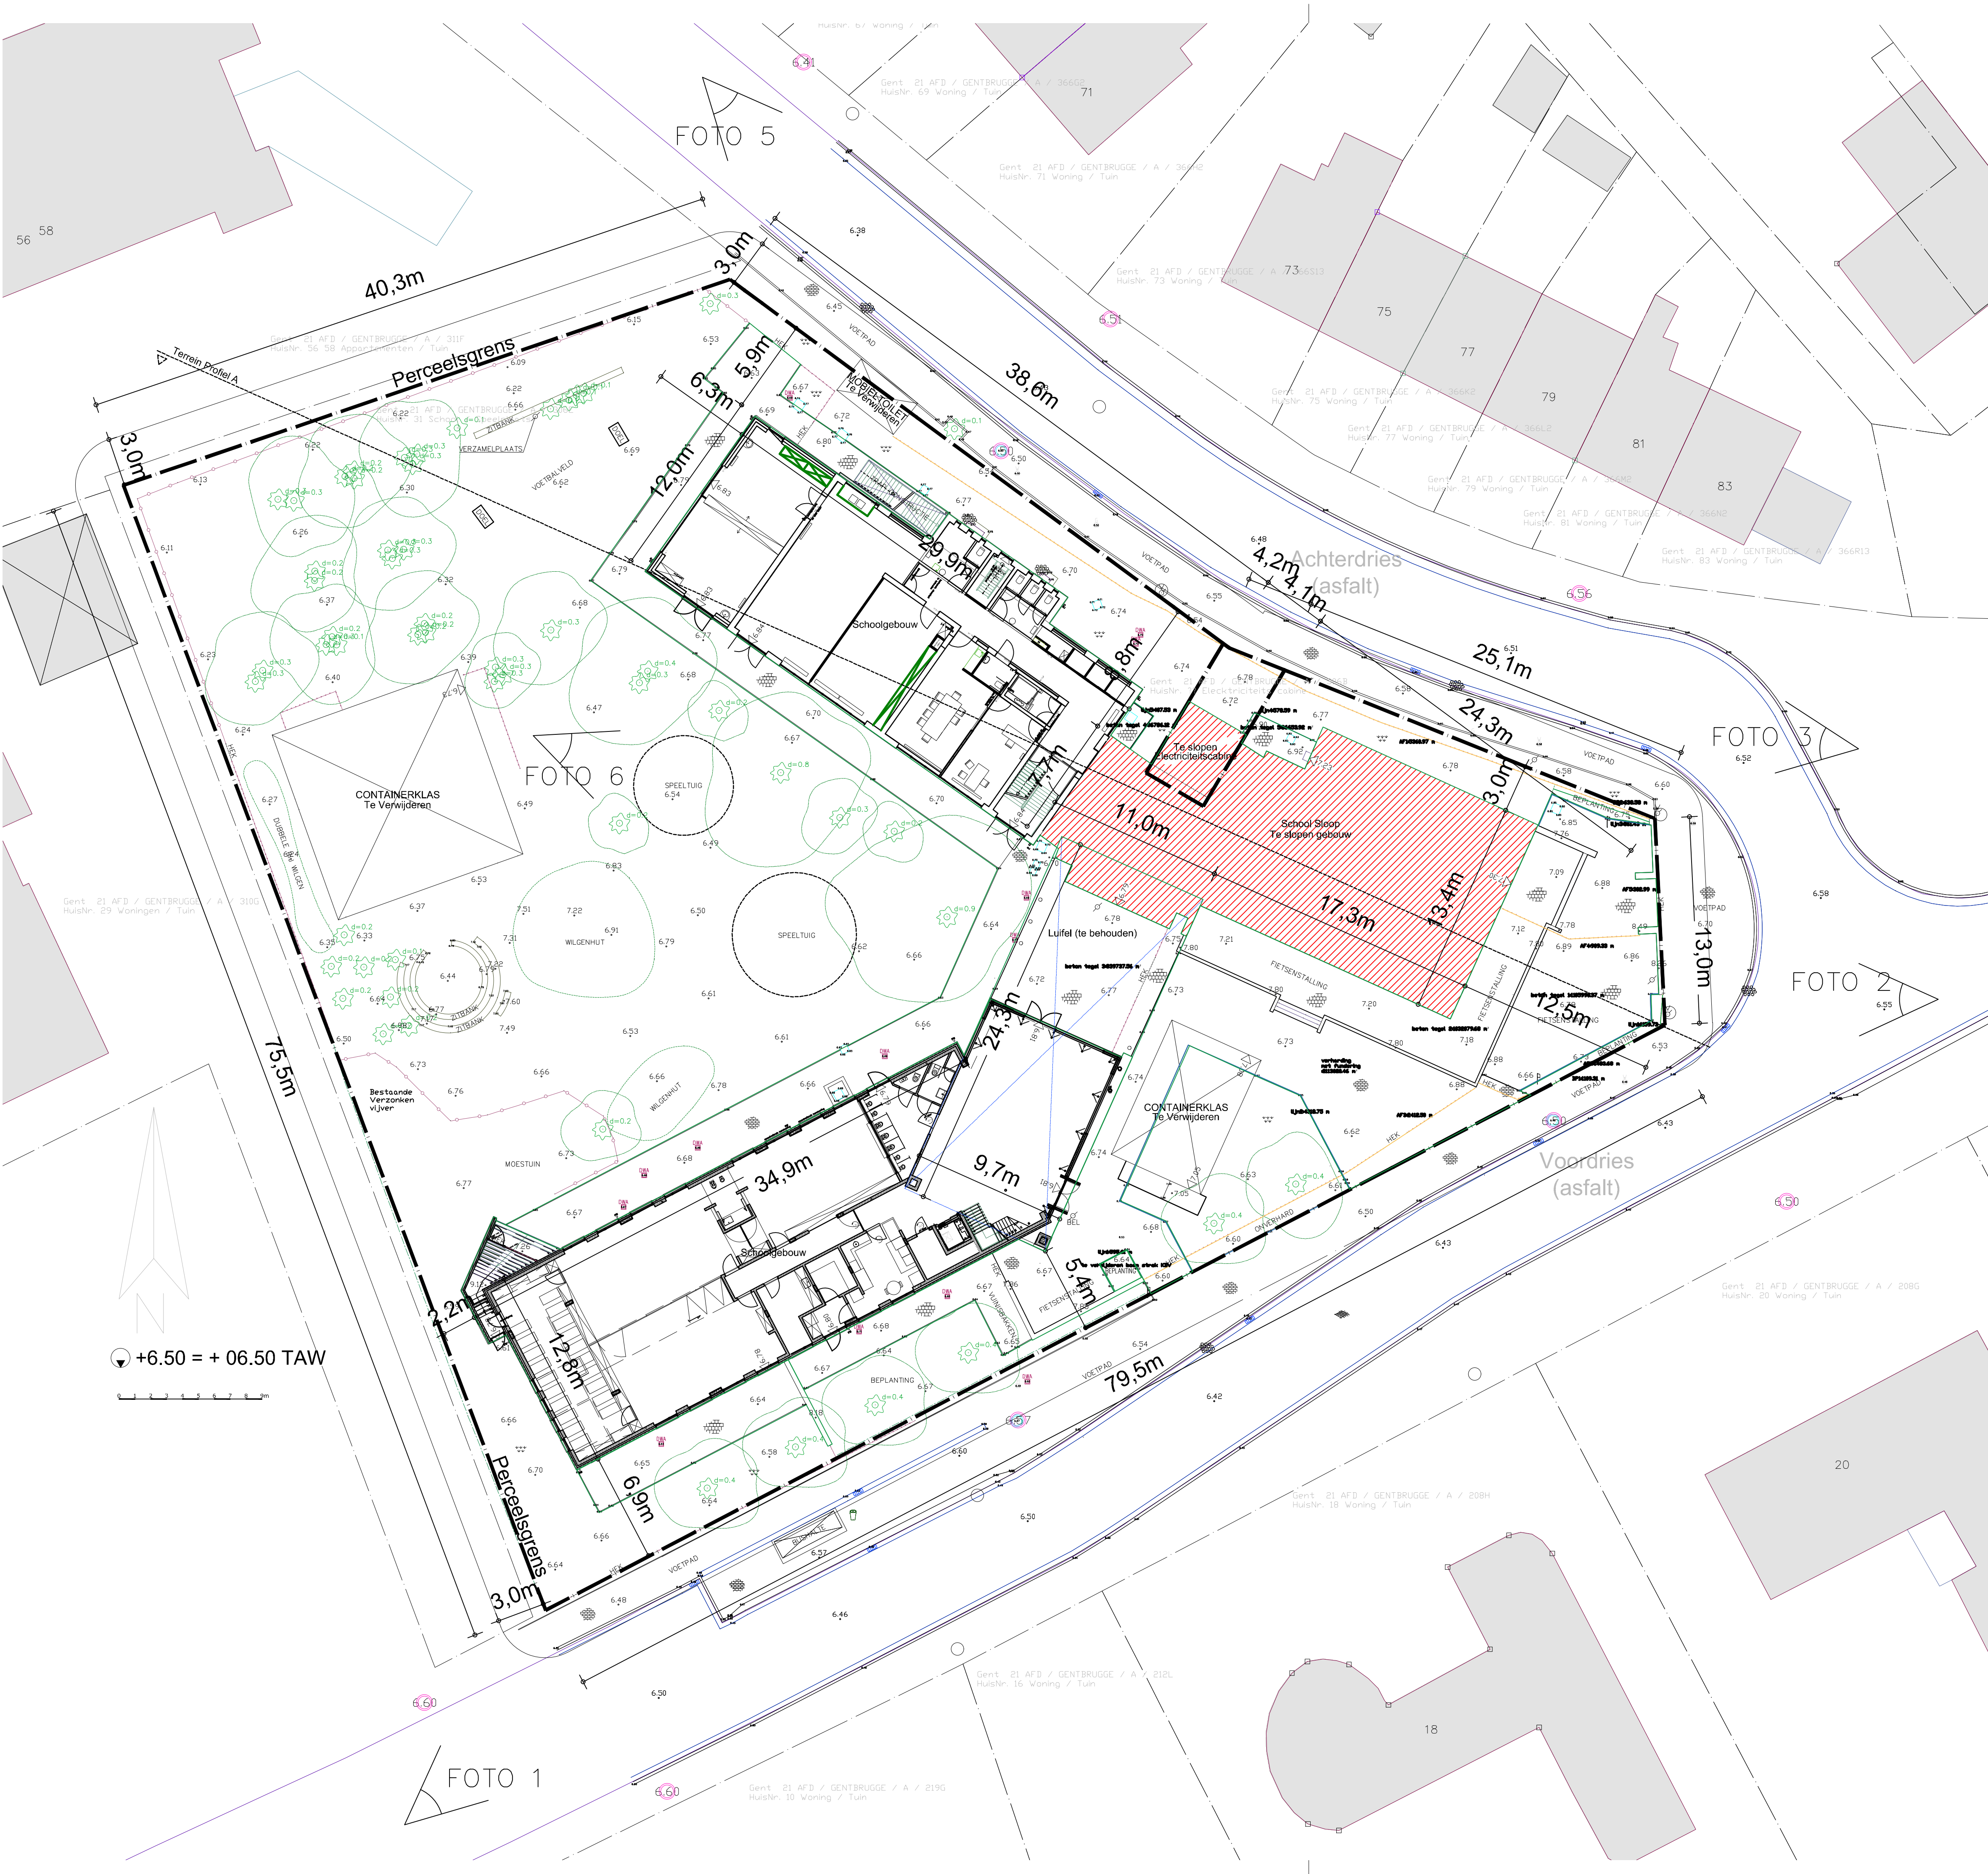

Voordries 31
Heraanleg en vergroening van de Gentse speelplaatsen
Voordries 31
9000 - Gent
Kadaster: GENT 21 AFD/GENTBRUGGE 1 AFD A 0306/00E000

ARCHITECT
ABSCH ARCHITECTEN BVBA
SINT-MARIETSTRAAT 15
9000 GENT

Uitvoeringsontwerp
Inplantingsplan Bestaande Toestand

Nulpas +6.50= + 6.50 TAW

T +32 (0)9 244 60 20
F +32 (0)9 244 60 29
info@absch.be

schaal 1:200
datum 2024-03-27
dossier 1225.19
tekening 1.10.1
plan 1/1

Project: 17 februari 2025