


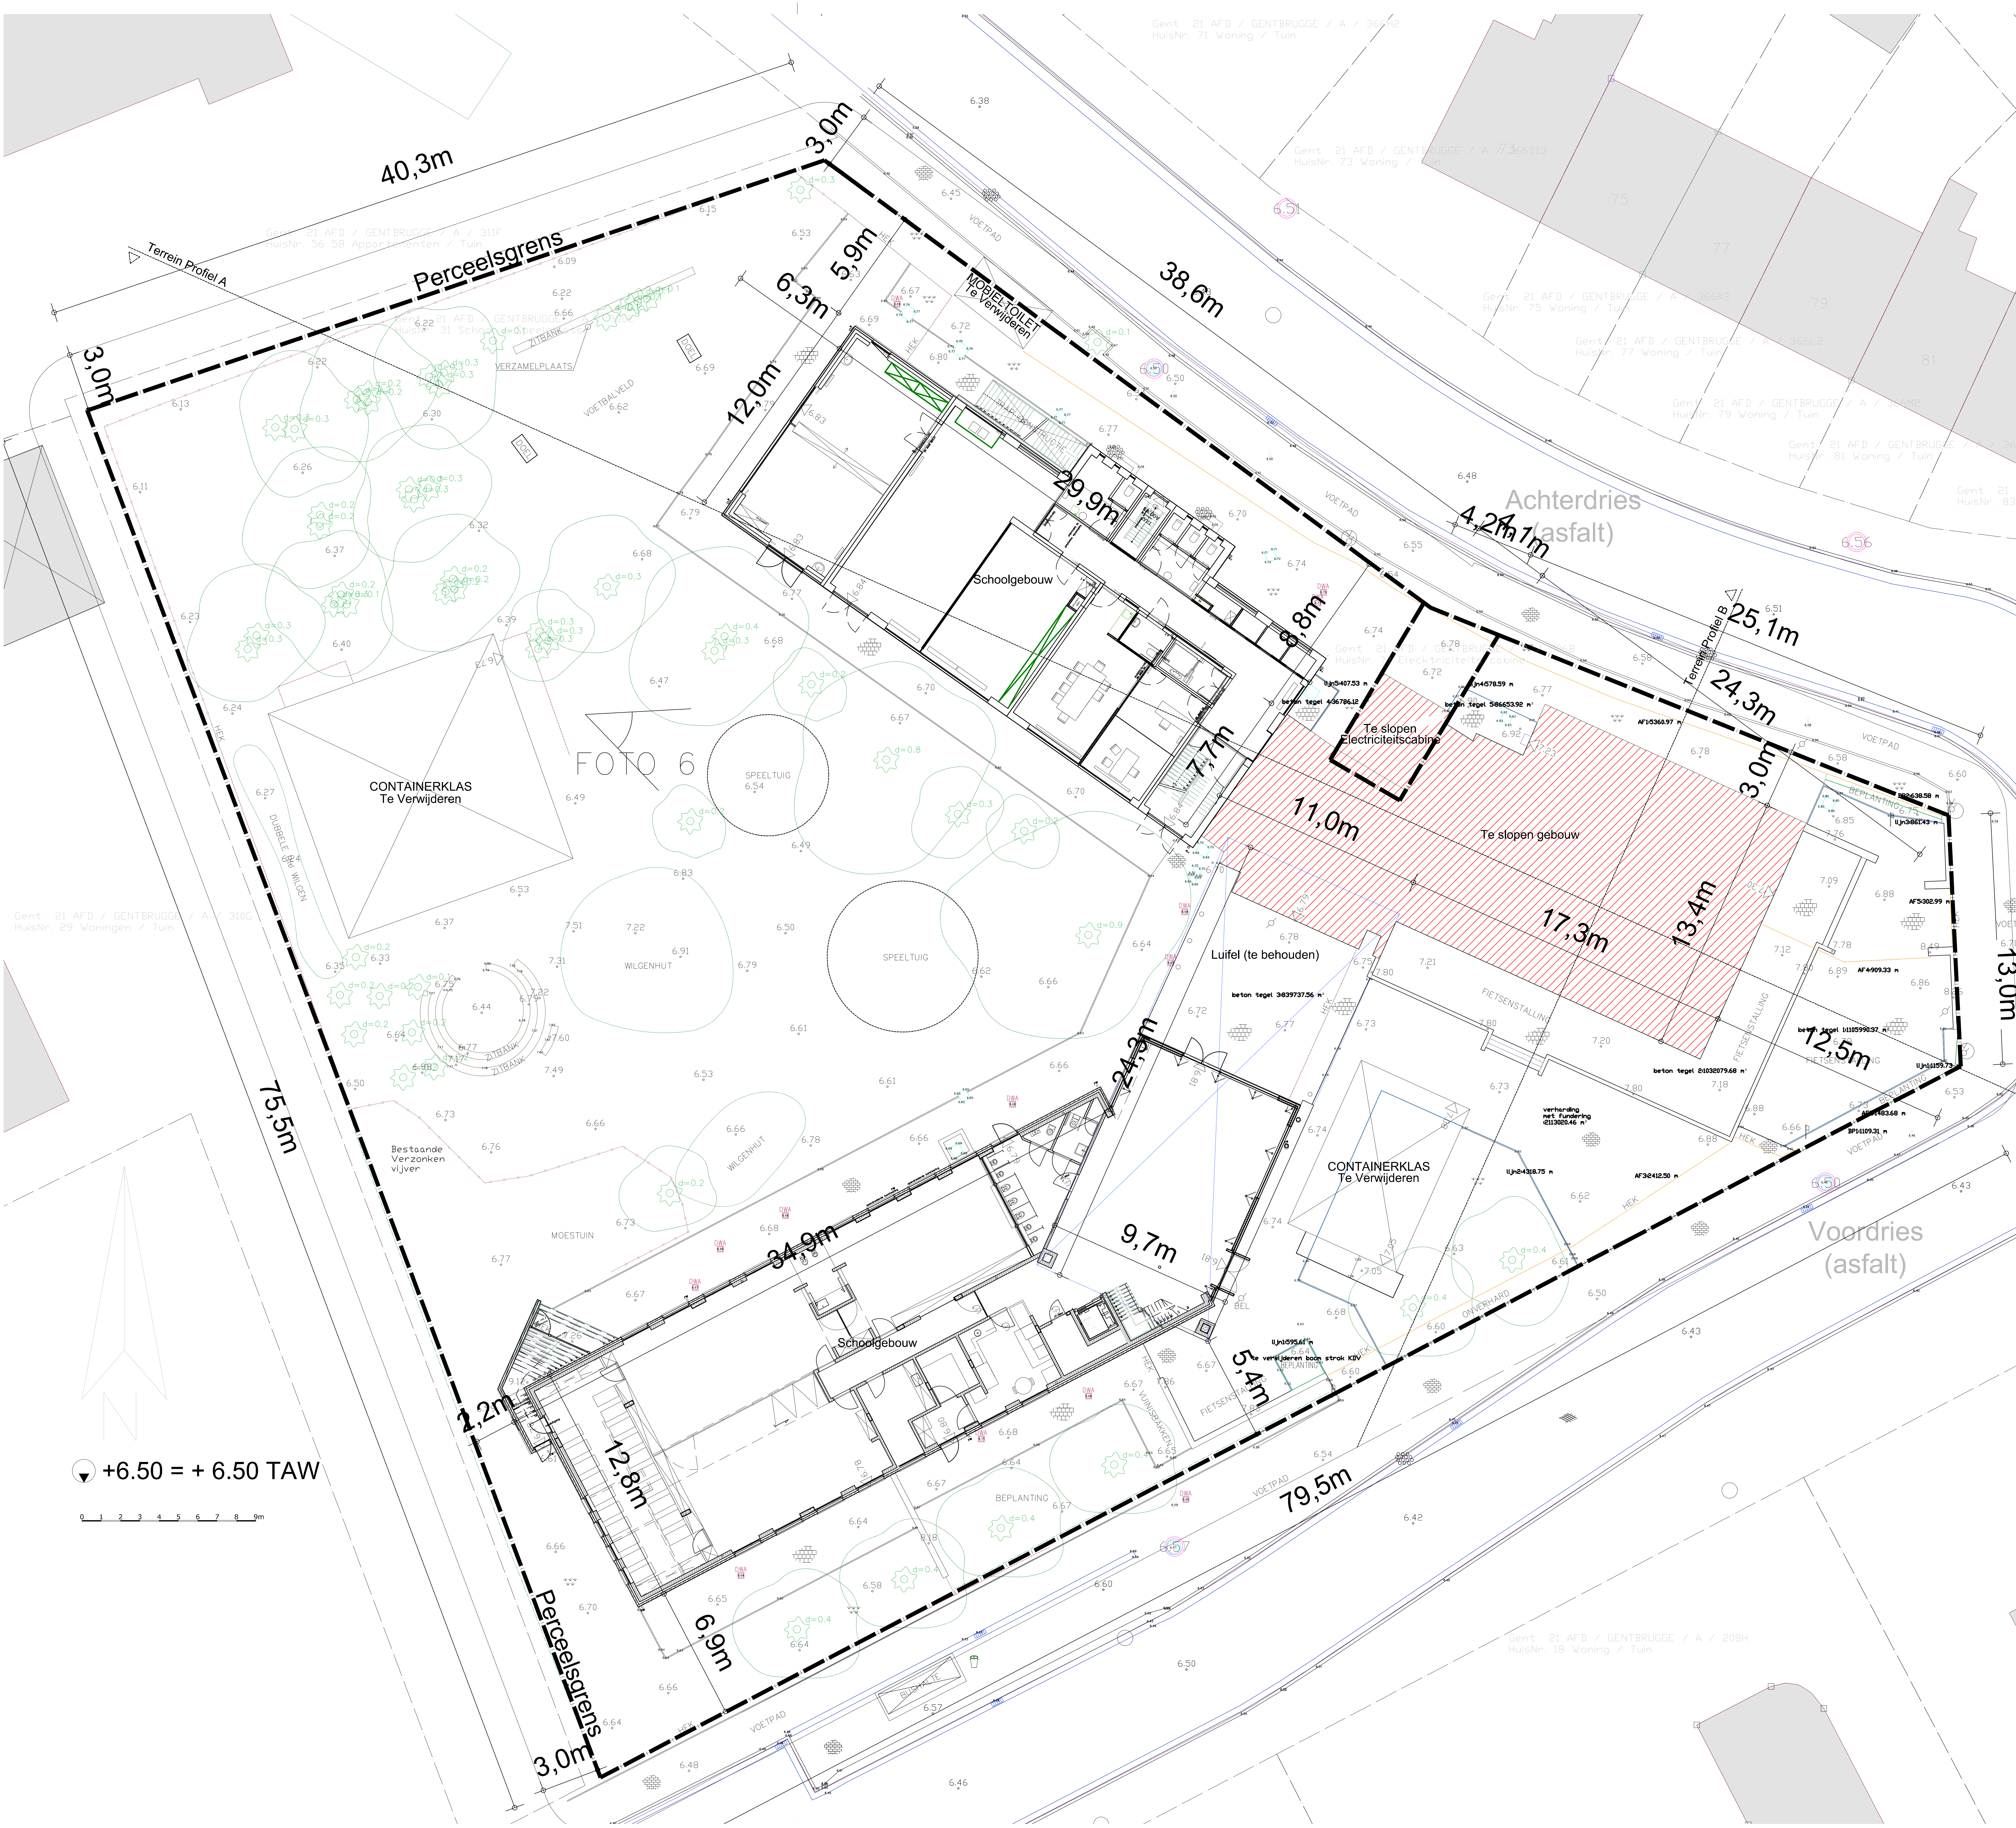

Voordries 31

Herengracht 31

9000 Gent

Kuiper: GENT 21 AFD / GENTBRUGGE 1 AFD 1 030606000

ASCHTECT

ASCHTECT ARCHITECTEN BVBA

9011 KSAARDESTRAT 13

9000 GENT

Uitvoeringsontwerp

Plan Bestaande Toestand

1:100

2024.03.27

1:250

1:500

1:100

2024.03.27

1:250

1:500

Voordries 31

Herengracht 31

9000 Gent

Kuiper: GENT 21 AFD / GENTBRUGGE 1 AFD 1 030606000

ASCHTECT

ASCHTECT ARCHITECTEN BVBA

9011 KSAARDESTRAT 13

9000 GENT

Uitvoeringsontwerp

Plan Bestaande Toestand

1:100

2024.03.27

1:250

1:500

1:100

2024.03.27

1:250

1:500

▼ +6.50 = + 6.50 TAW

0 1 2 3 4 5 6 7 8 9m