


**ZIE BIJZONDERE
VOORWAARDE(N)**

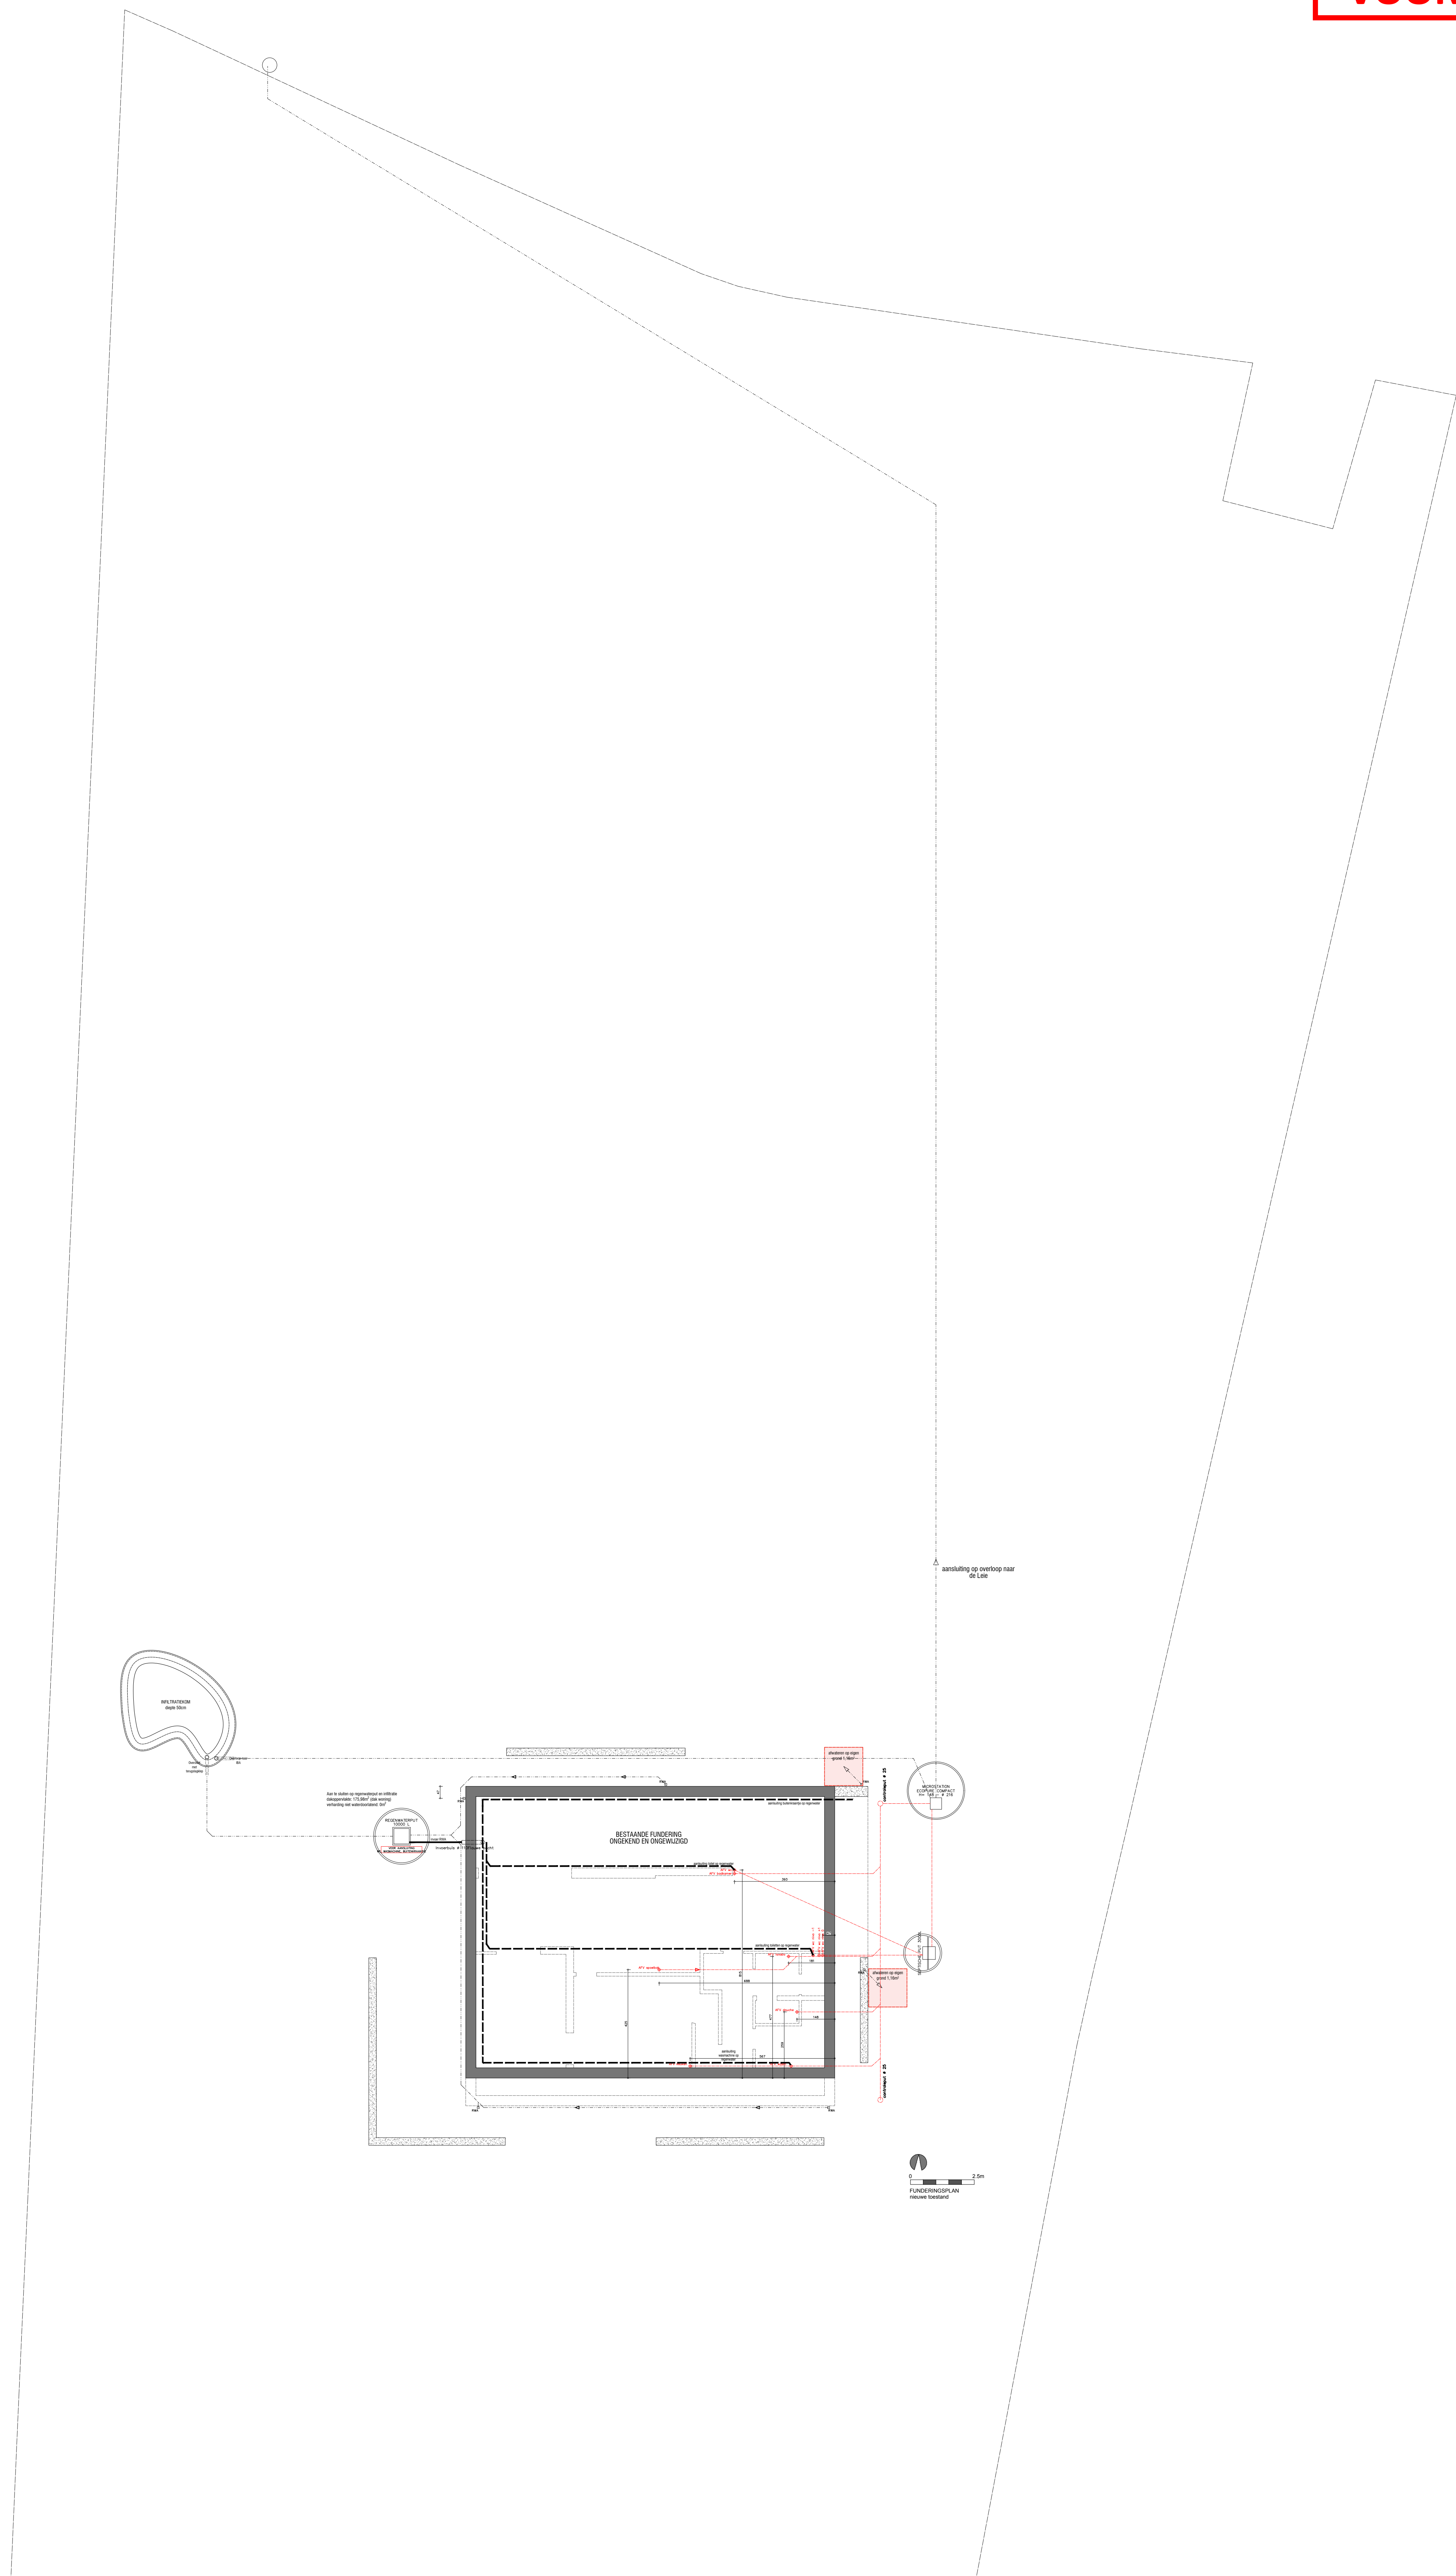

Omgevingsaanvraag:	Sloop + wederopbouw met behoud kelder	FUNDERINGSPLAN NIEUWE TOESTAND	a r . J a n B l o m m e 28A009 architectenbureau blomme jan byna 
Bouwheer:	D h r . S c h i e t s e D a v i d	schaal 1/100	
Bouwplaats: Kadastrale gegevens:	L e l o o v e r 1, 9 0 5 1 G e n t 2 6 e a f d . S e c t i e B, n r . 1 8 4 r		
Datum:	17-02-2025	afm: in cm	