
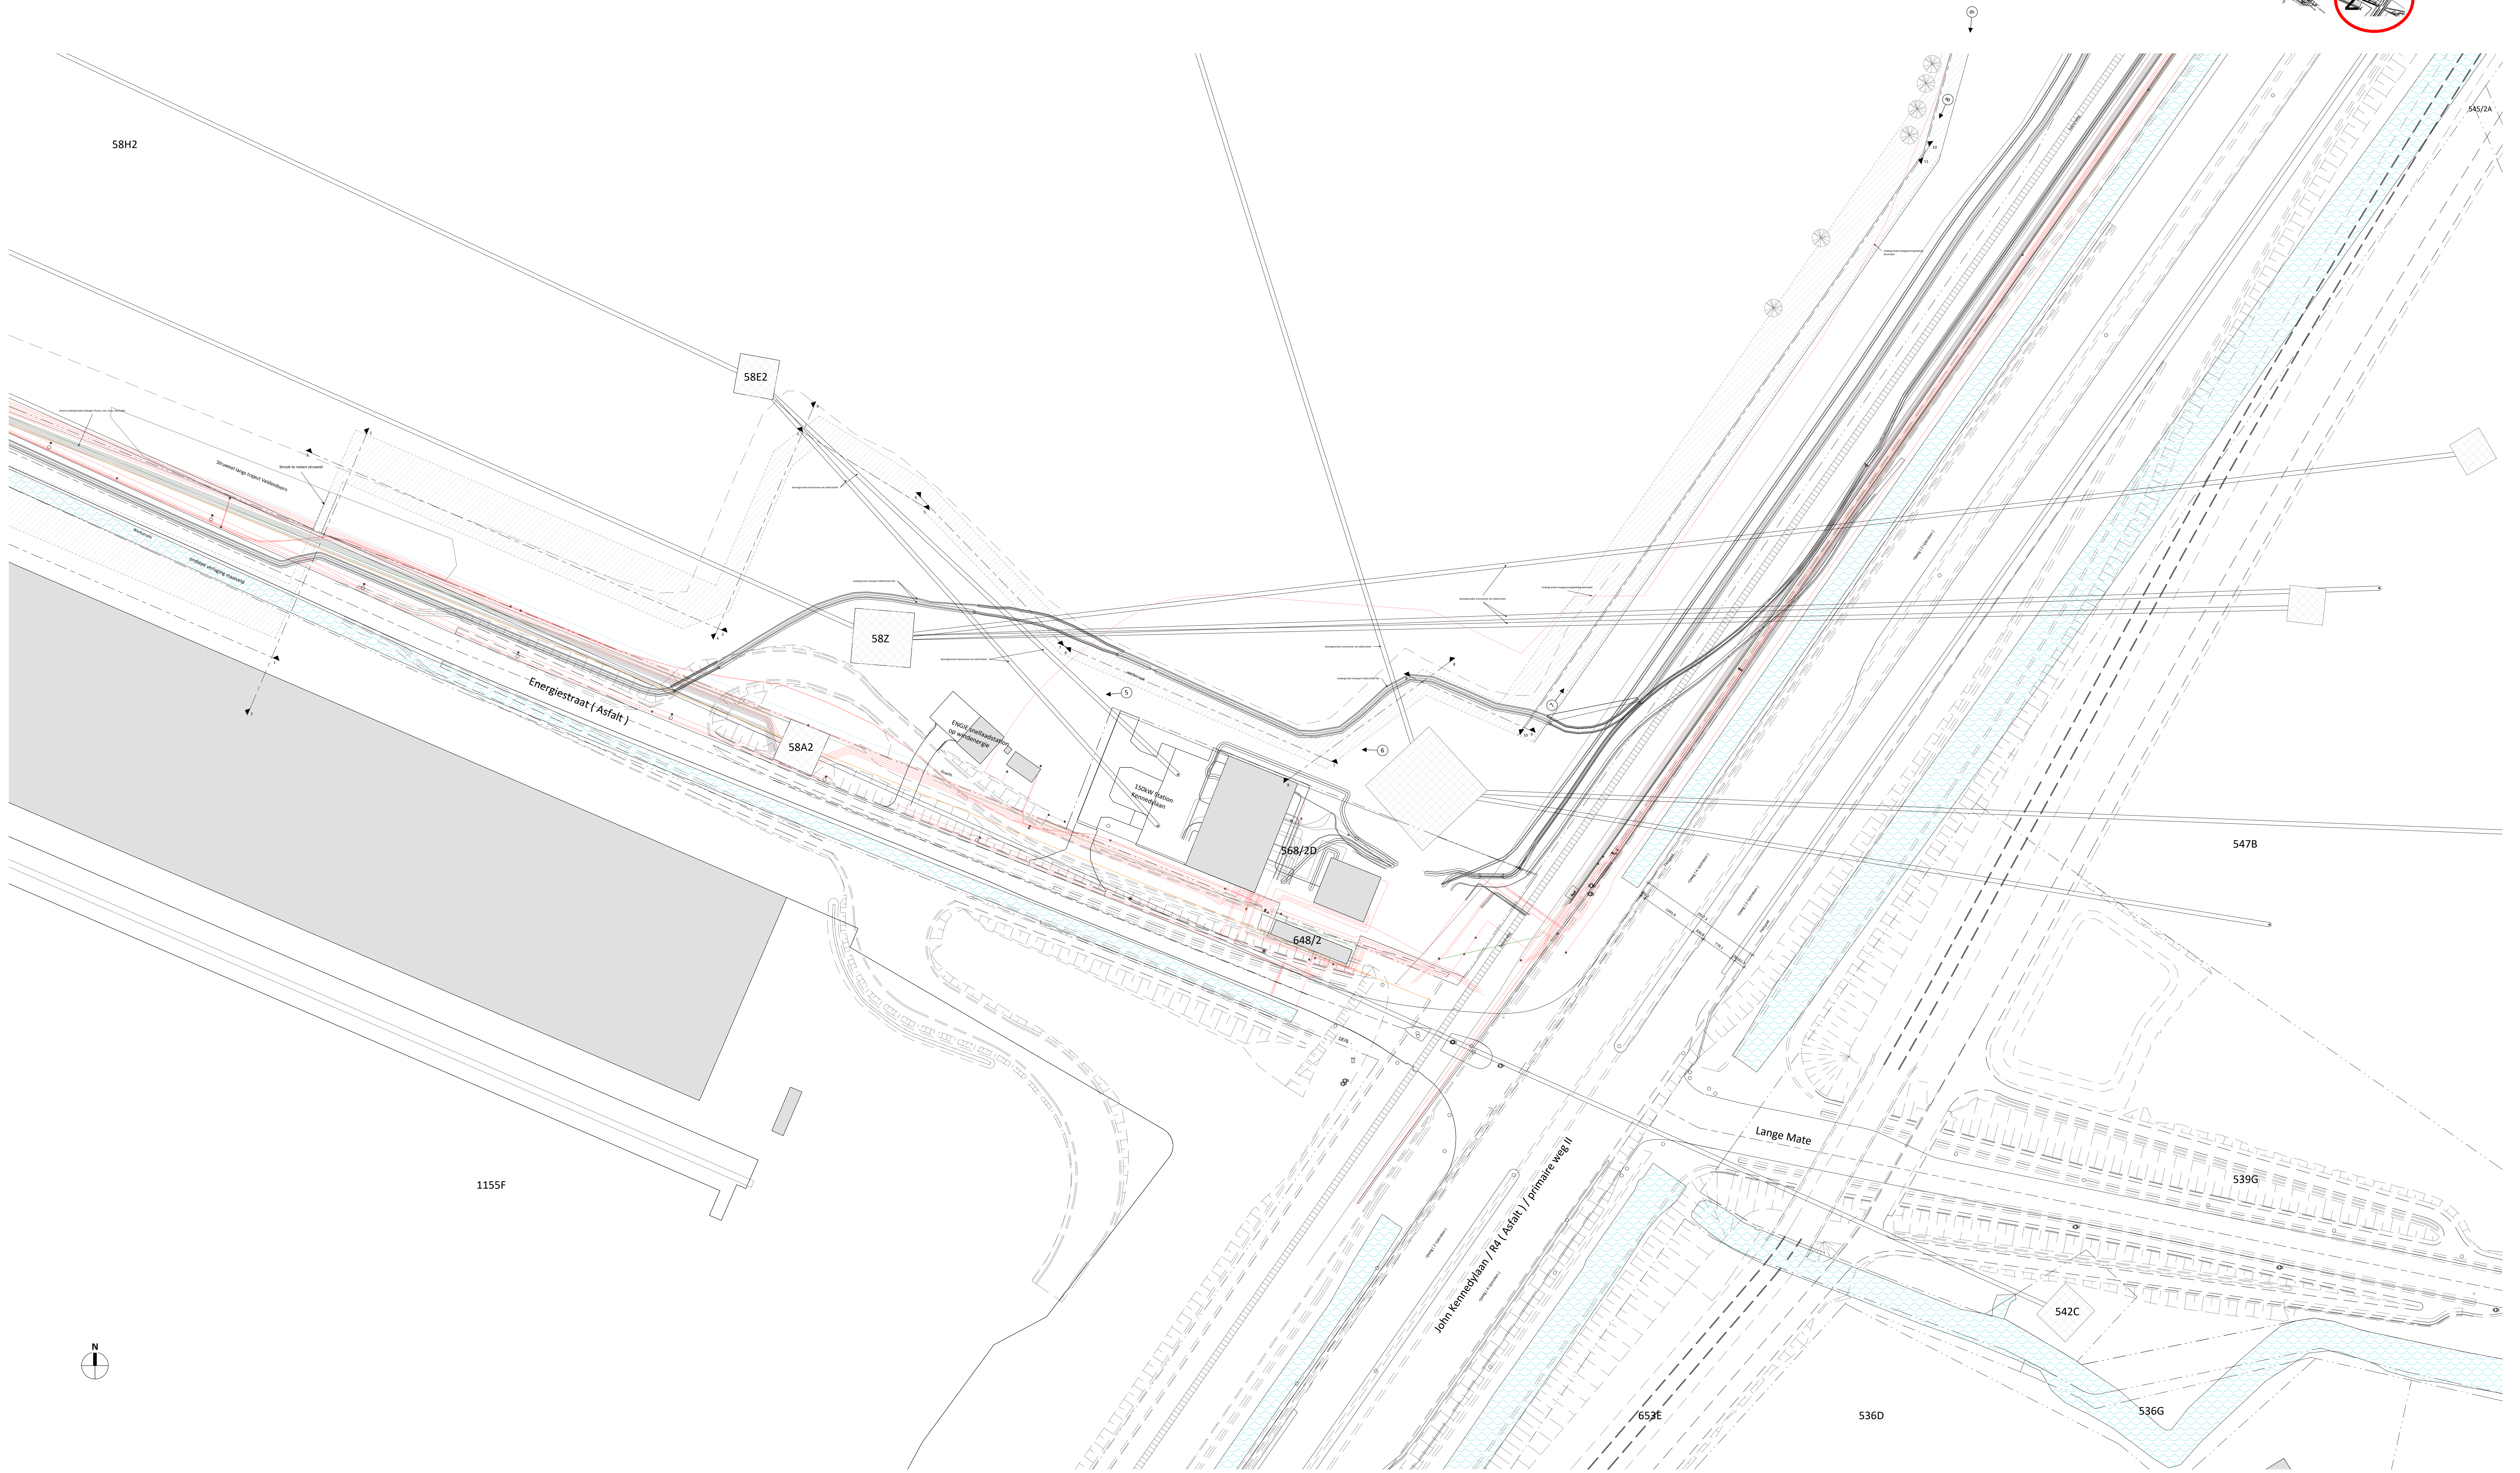


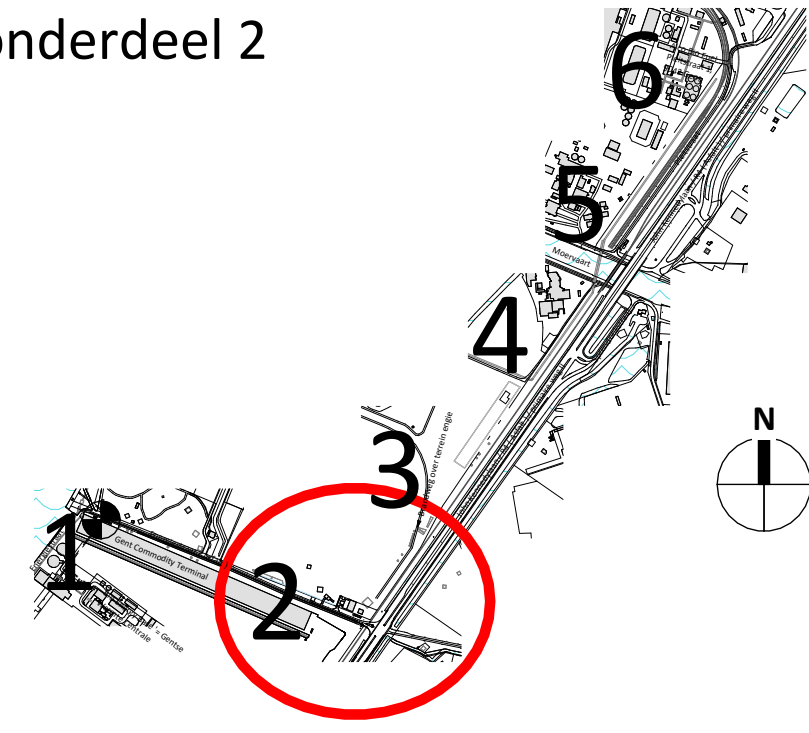

I Bestaande toestand I 1 : 500

BA_BEE_1_B_2_0_V10122024_Inplanting 2

Project
samenwerking van GWC naar ABP
24-3277

Bouwplaats
Sintma Zeehuwenged
Langheere Energiestraat, John
Kennedylaan (R4) en Pleestraat
3042 Gent

Opdrachtgever
BELGIAN ECD ENERGY NV
Beeldverhalen 1
2800 Mechelen

Tel +32 800 50 002
Correspondentie : Beirweg 15A, 3230 Wetteren
Marktsh. 1001 Koolmijnplan 351, 3582 Berreken
info@profex.be

profex
Engineering & Design