2 Overzicht onderdeel 2

schaal 1 : 2000

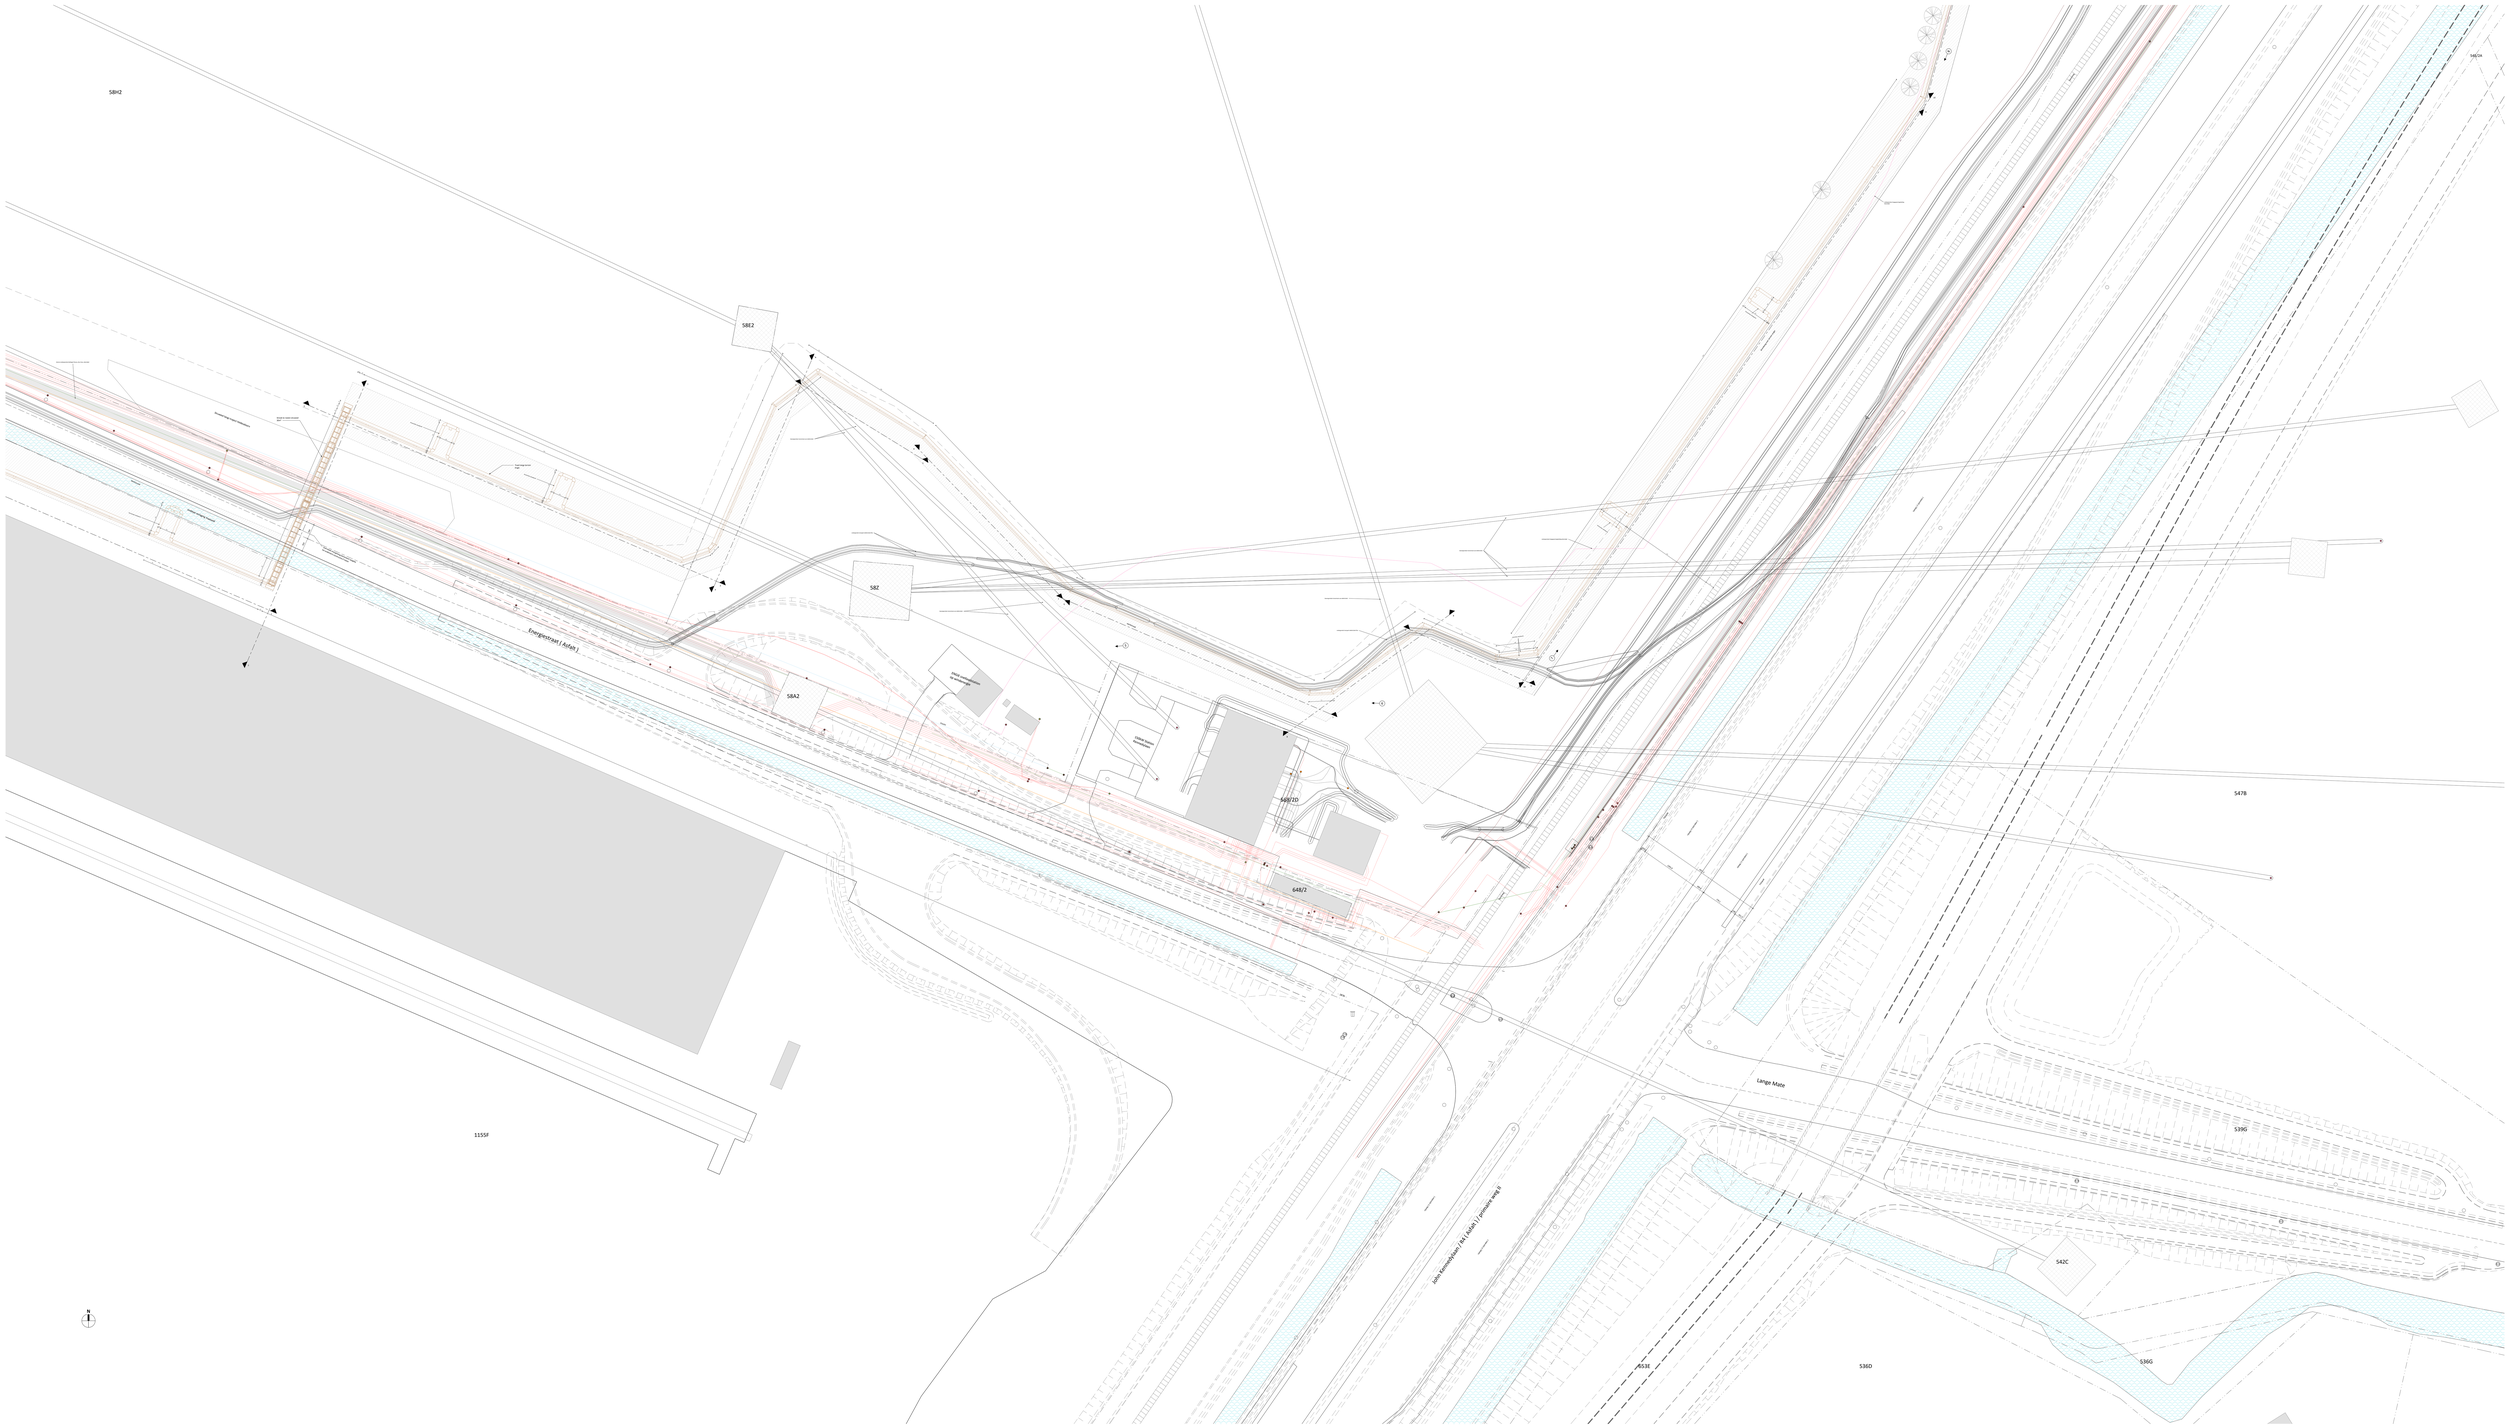

ZIE BIJZONDERE VOORWAARDE(N)

! Nieuwe toestand 1 : 250

BA_001_P_N_2_0_V20120324_Overzicht 2

Project	Bevoegdheid	Opdrachtgever	
Projectnr. van DHC voor IBP 20.1007.1	Bevoegd gezag: Gemeente Energiestad, sdzo Postbus 1000, 4700 AA Roosendaal Wim Corn	Gemeente Bergen op Zoom Stadsontwikkeling Postbus 1 4600 Bergen op Zoom	Tel +32 489 50 60 Kantoor: Kapelsestraat 7, Kaprijke 225, 9930 Aalter Bezoek: Jack Hankiewicz 225, 2640 Mortsel info@profex.be

profex