



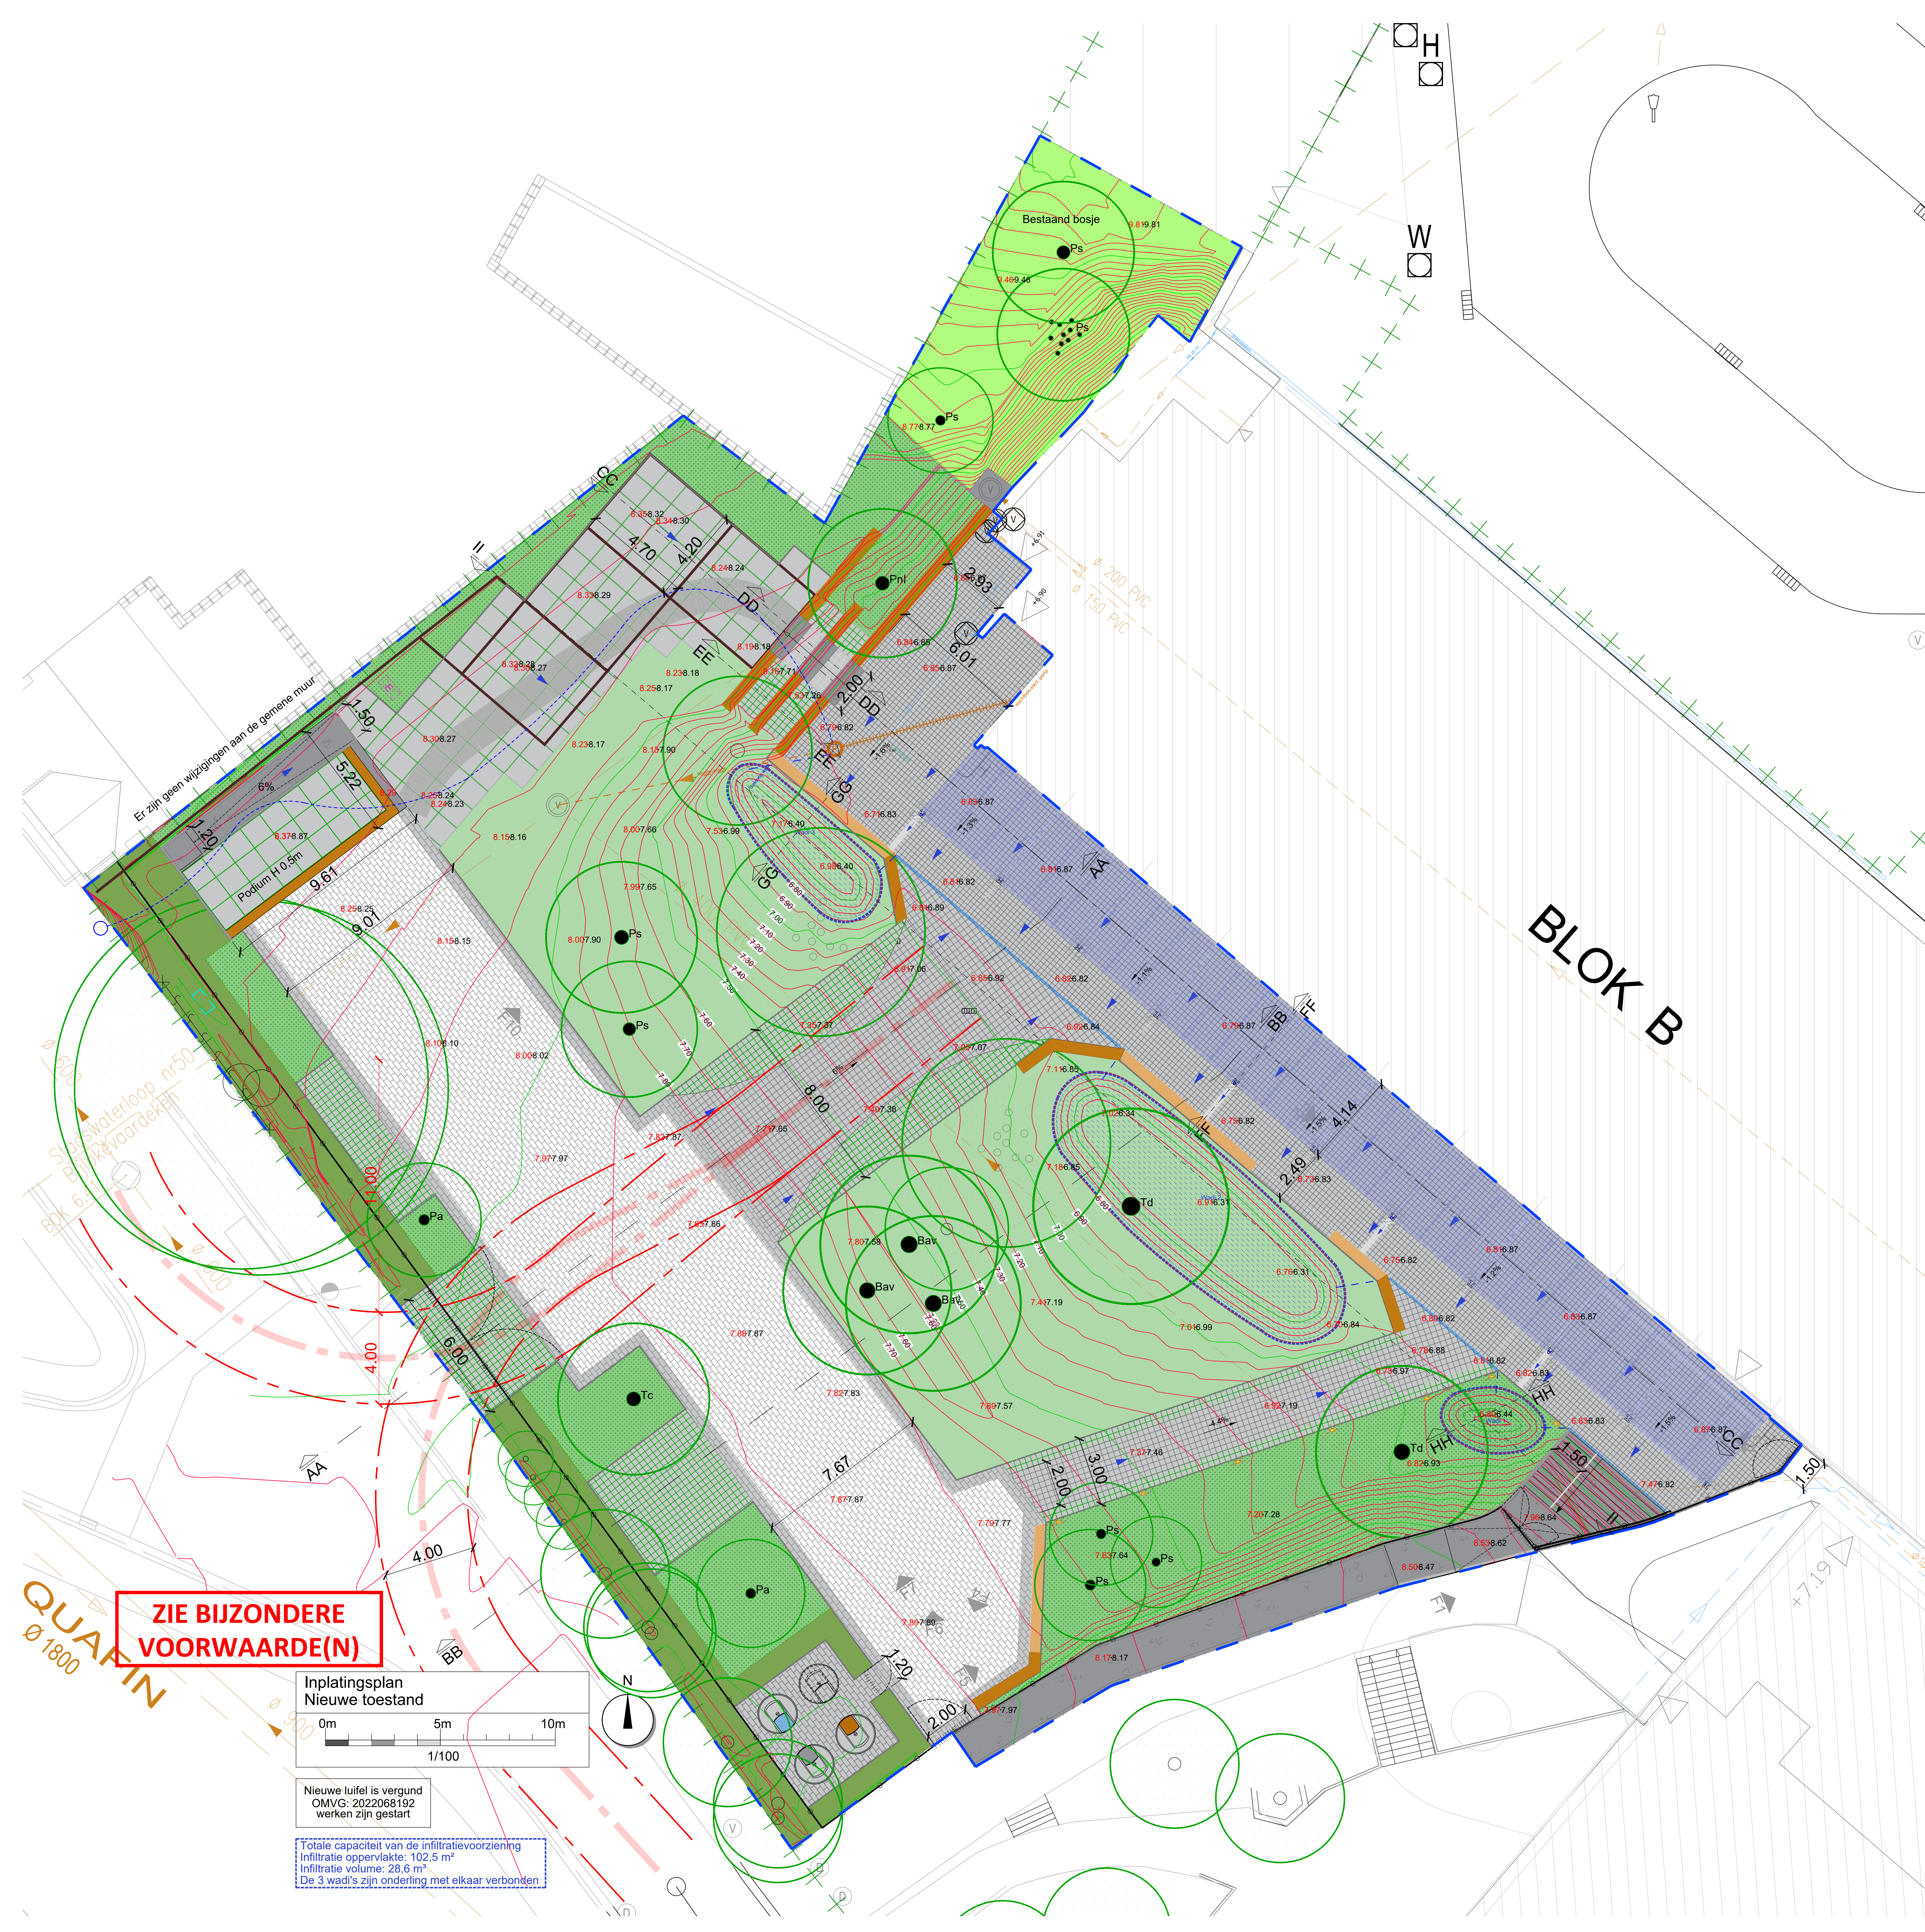

**ZIE BIJZONDERE
VOORWAARDE(N)**

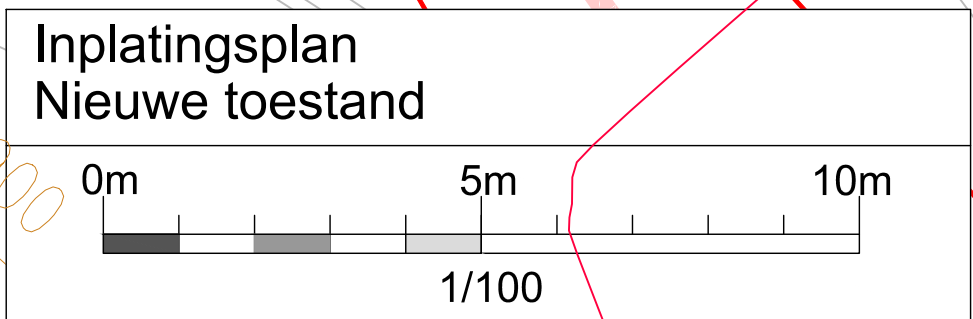

Nieuwe luifel is vergund
OMVG: 2022068192
werken zijn gestart

Totale capaciteit van de infiltratievoorziening
Infiltratie oppervlakte: 102,5 m²
Infiltratie volume: 28,6 m³
De 3 wadi's zijn onderling met elkaar verbonden