


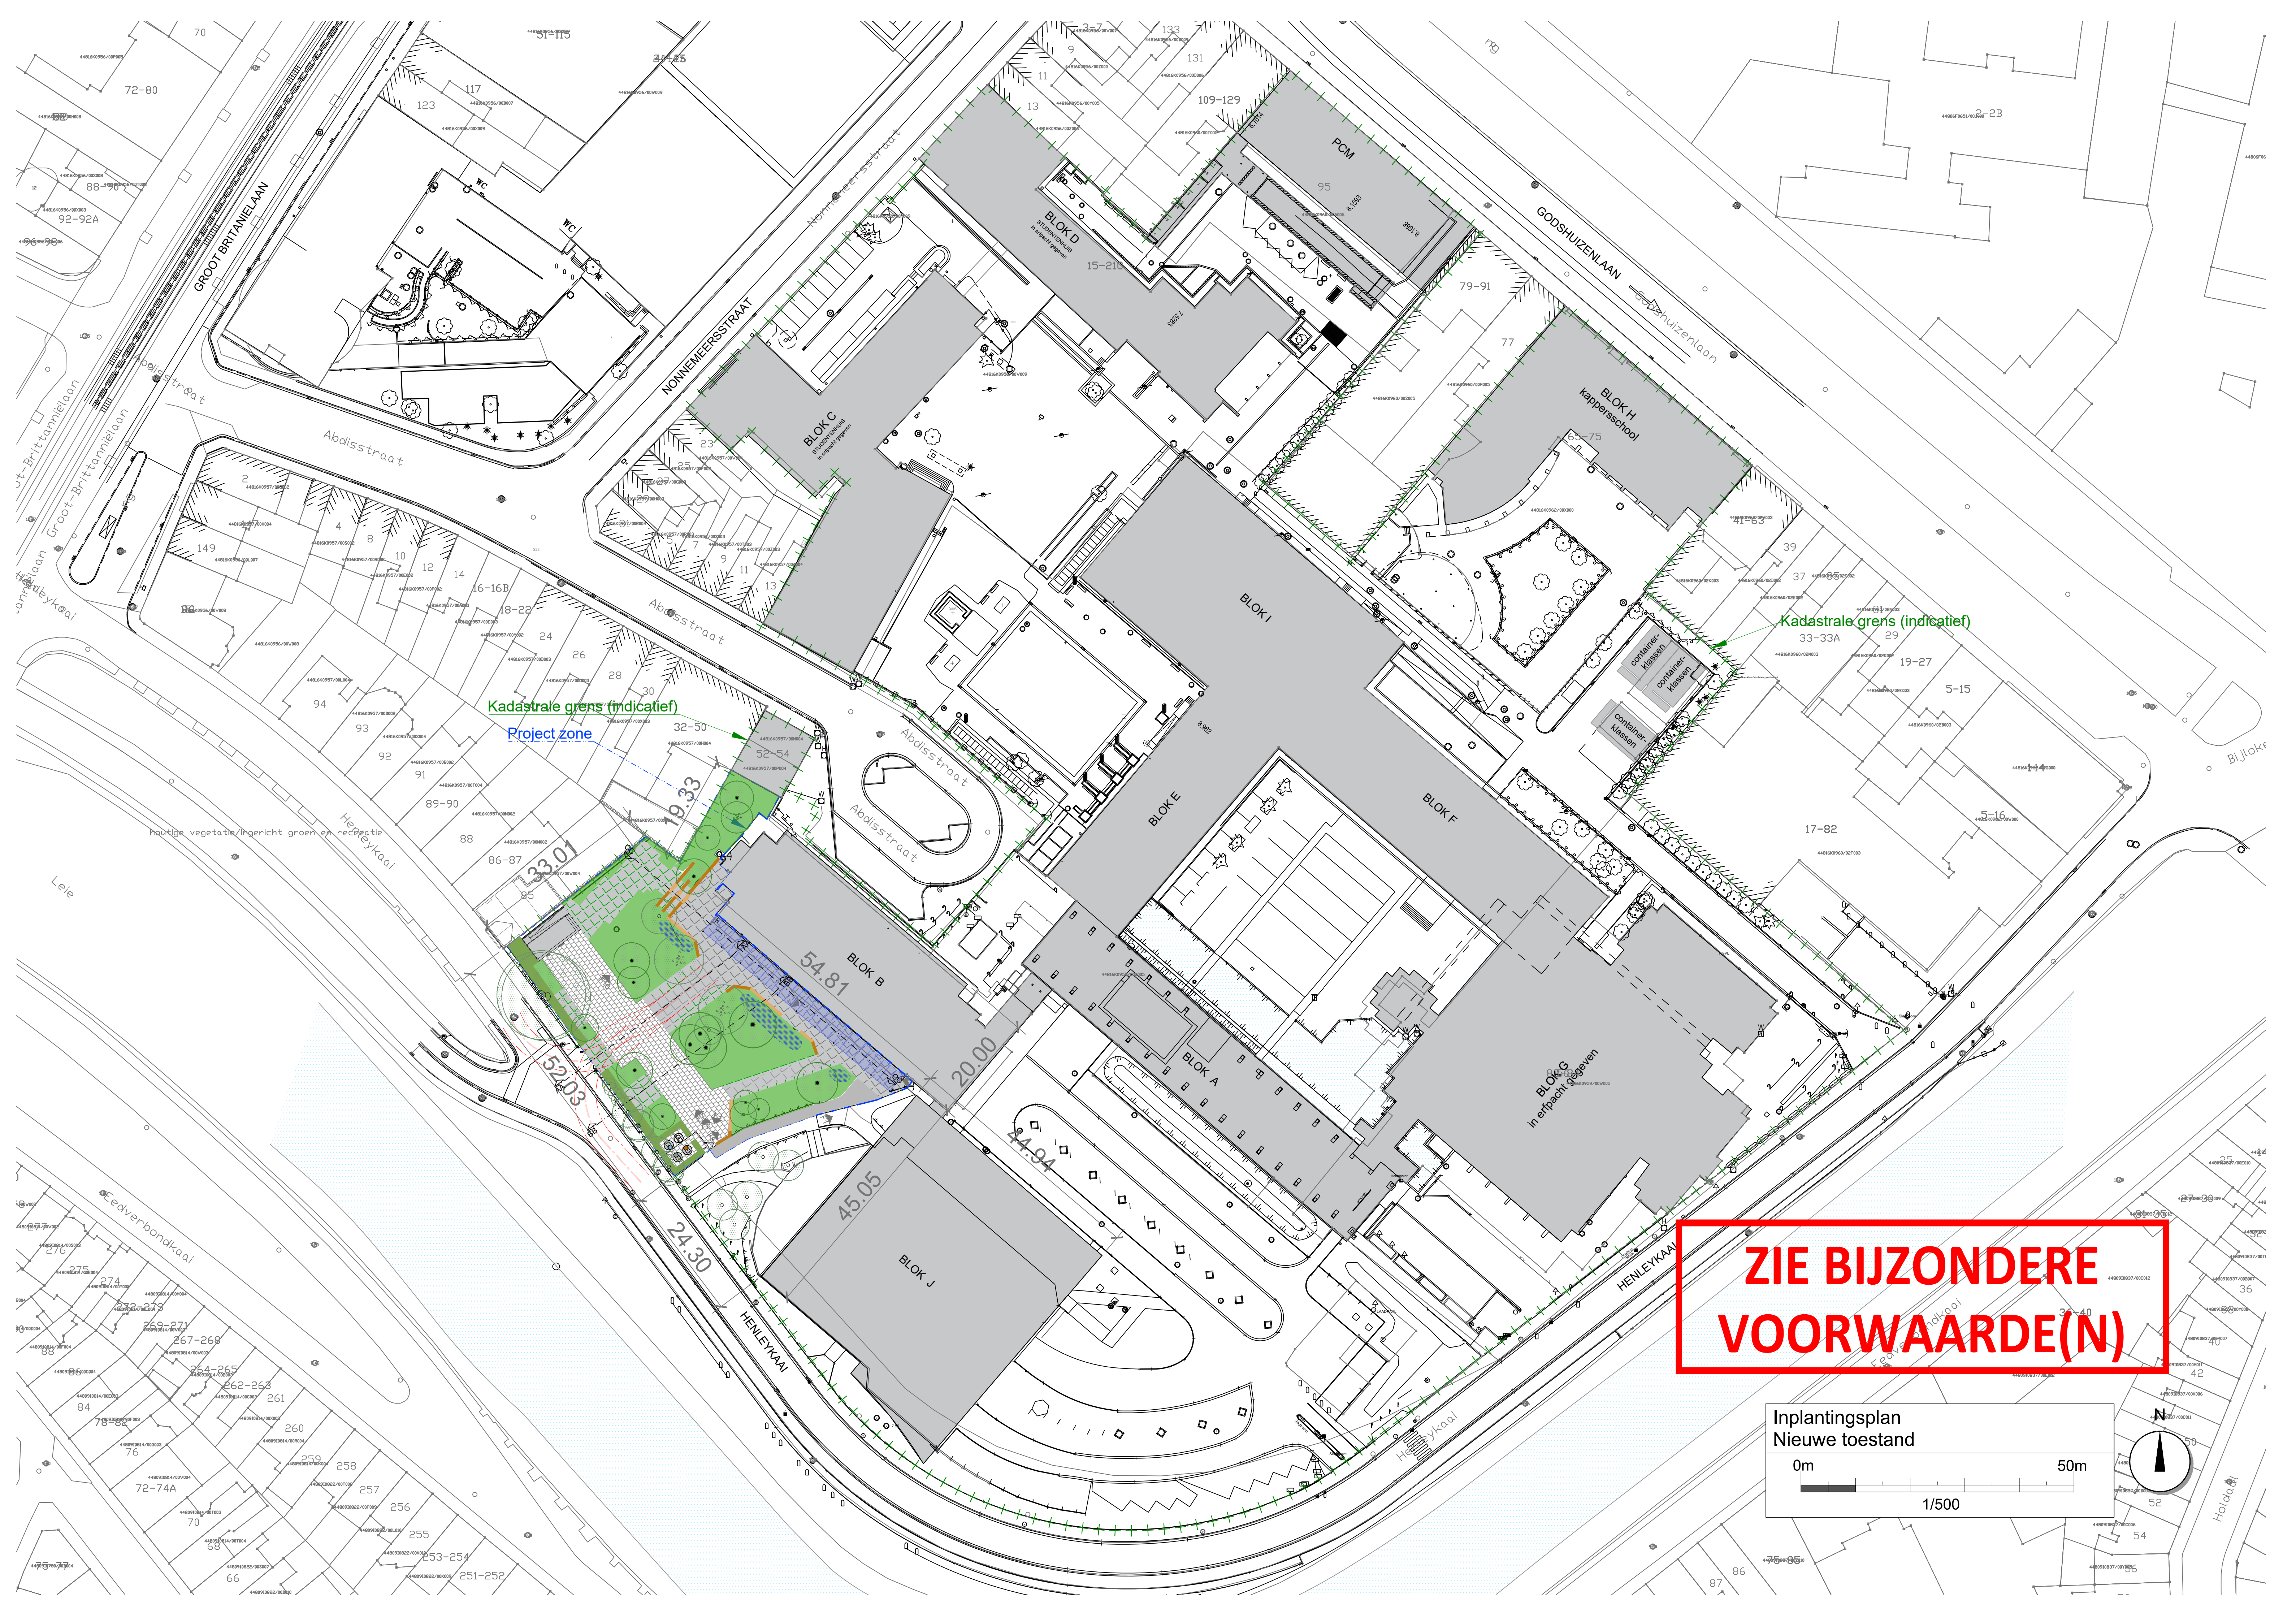


Kadastrale grens (indicatief)

Project zone

Kadastrale grens (indicatief)

**ZIE BIJZONDERE
VOORWAARDE(N)**

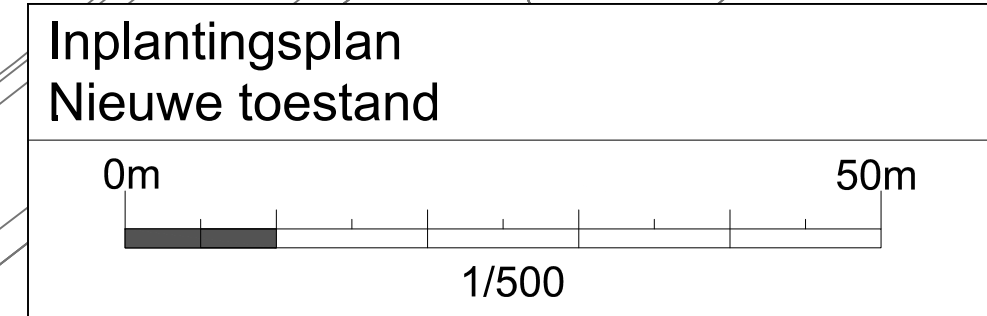

Inplantingsplan
Nieuwe toestand