


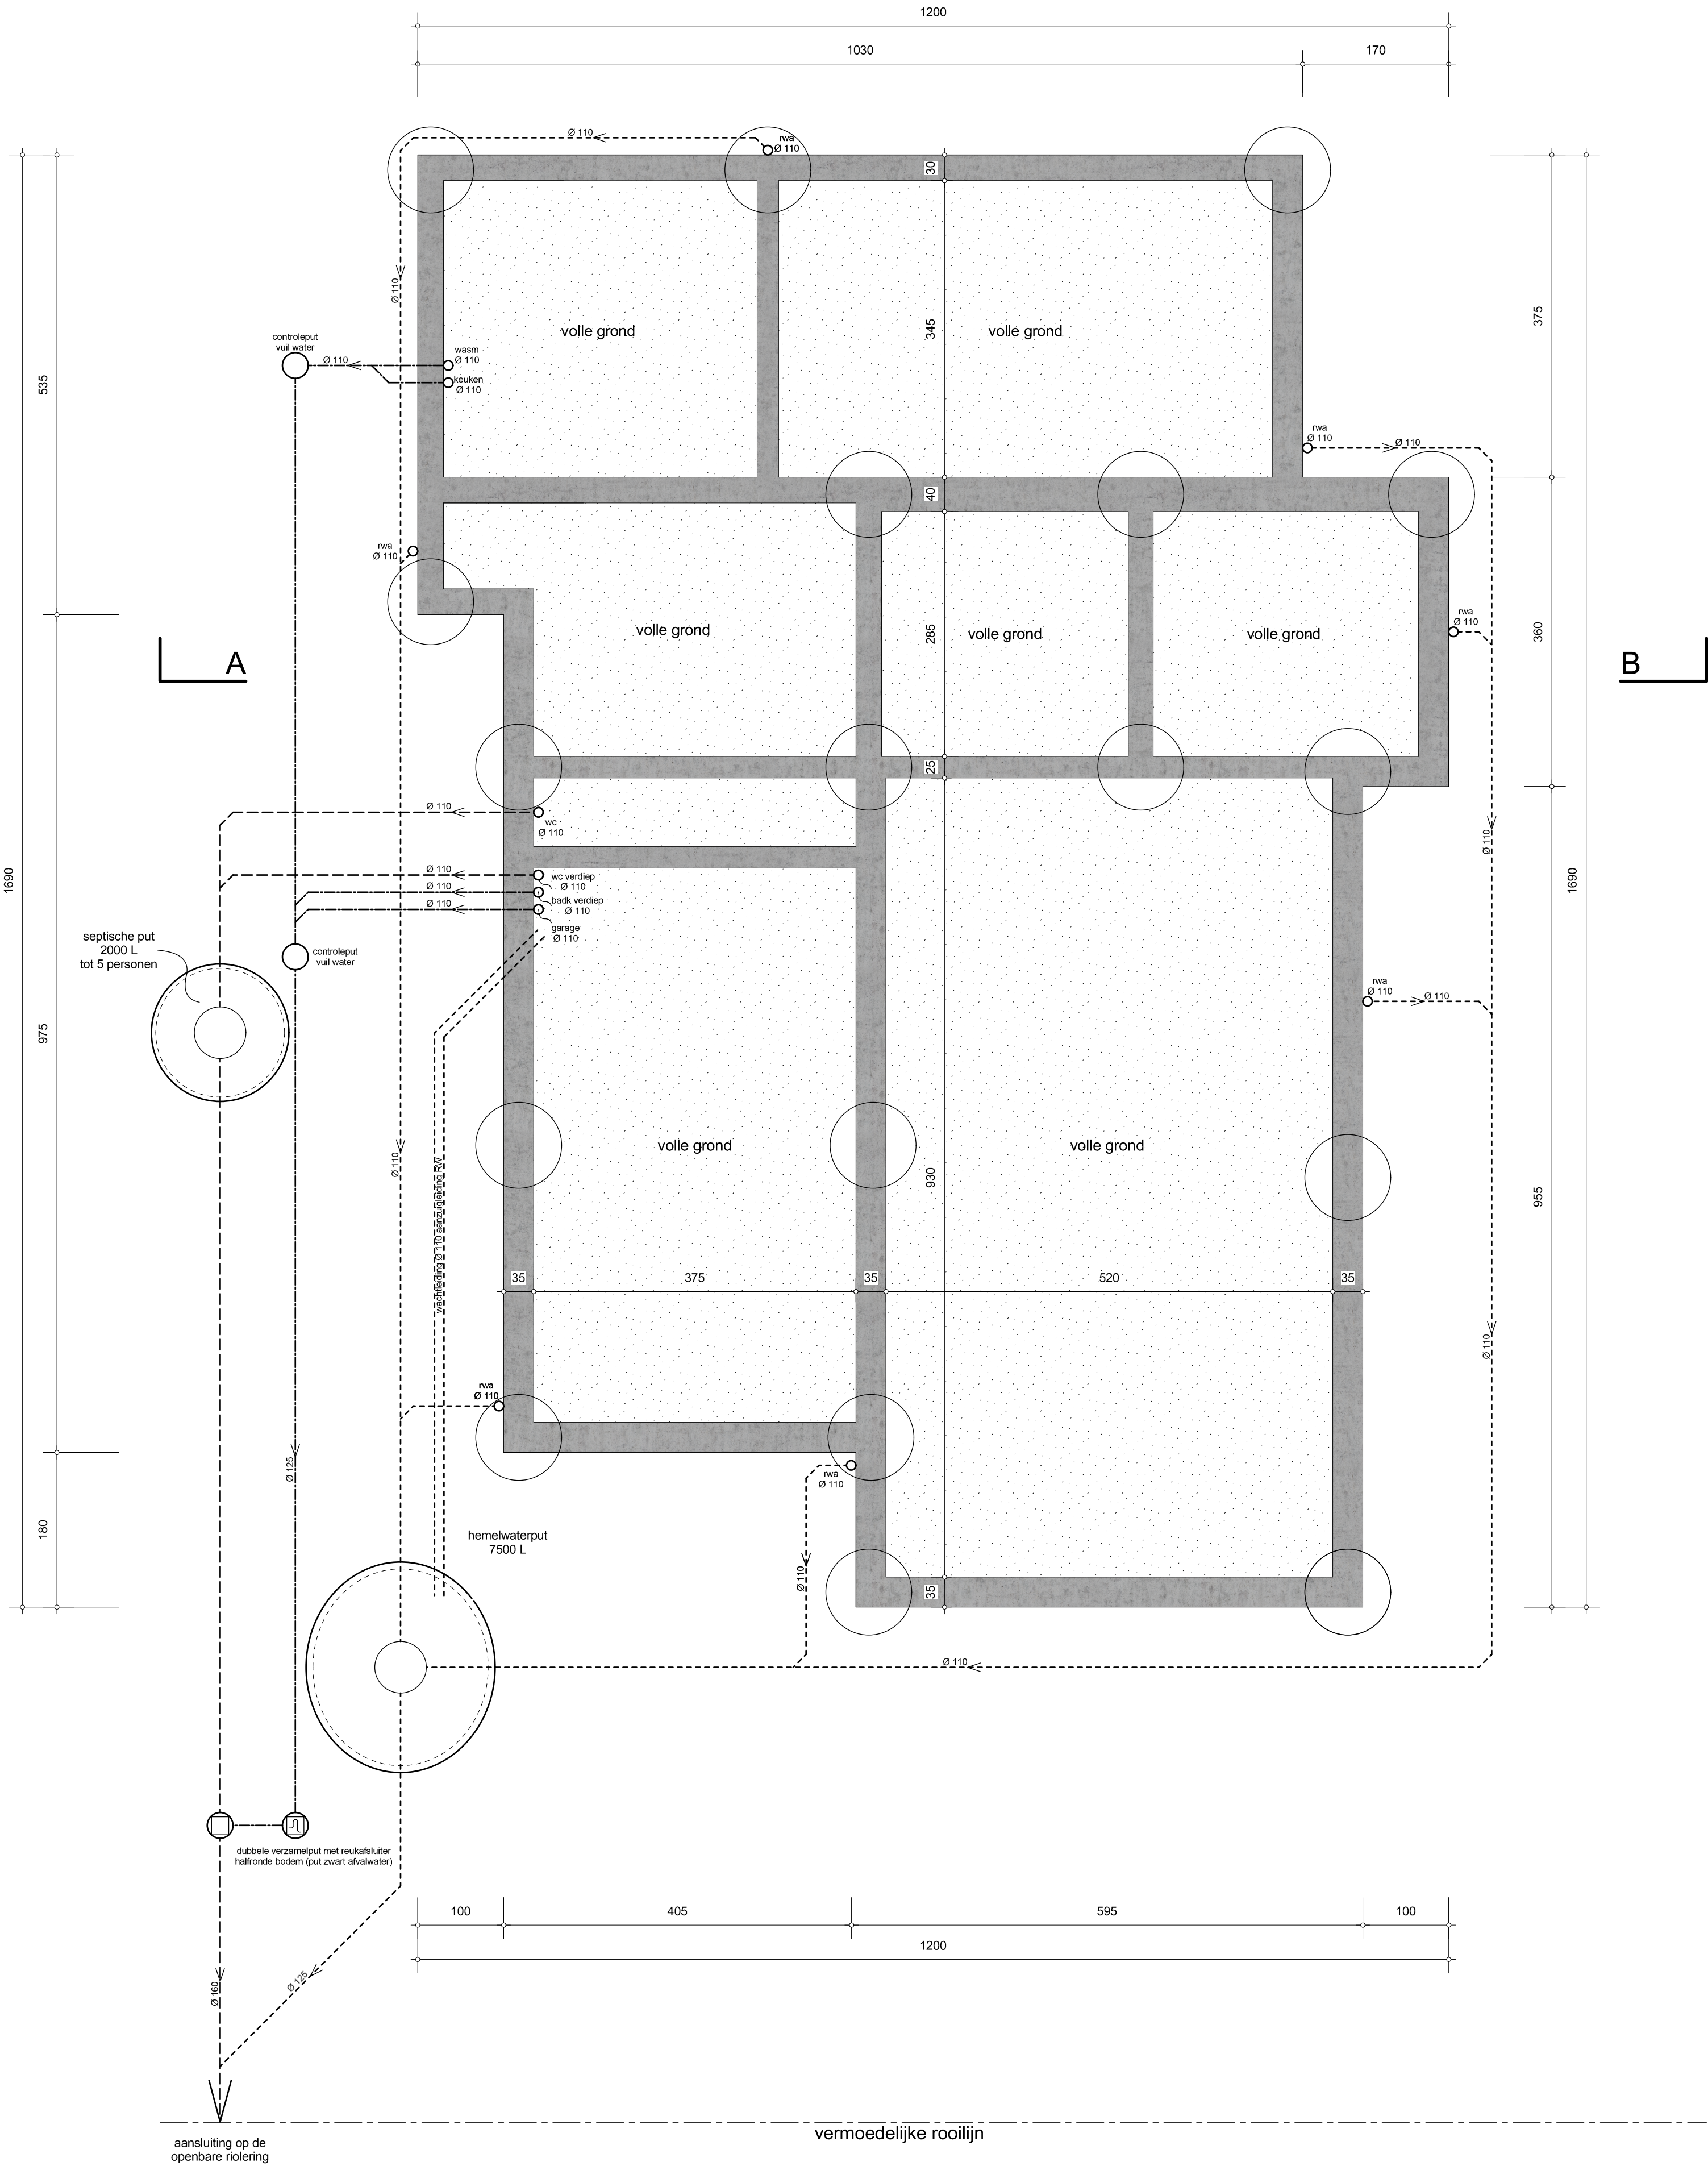

FUNDERINGS- EN RIOLERINGSPLAN BESTAANDE TOESTAND schaal 1/50

