



bovengrondse infiltratievoorziening
diepte 25 cm t.o.v. bestaande maaiveld
buffervolume 1576 L / infiltratieoppervlak 15,13 m²
(gerekend tot waternivo 20 cm)
totale aangesloten horizontale dakoppervlakte 0 m²
totale aangesloten verharde grondoppervlakte 46,10 m²
geen noodoverloop voorzien aan de wadi

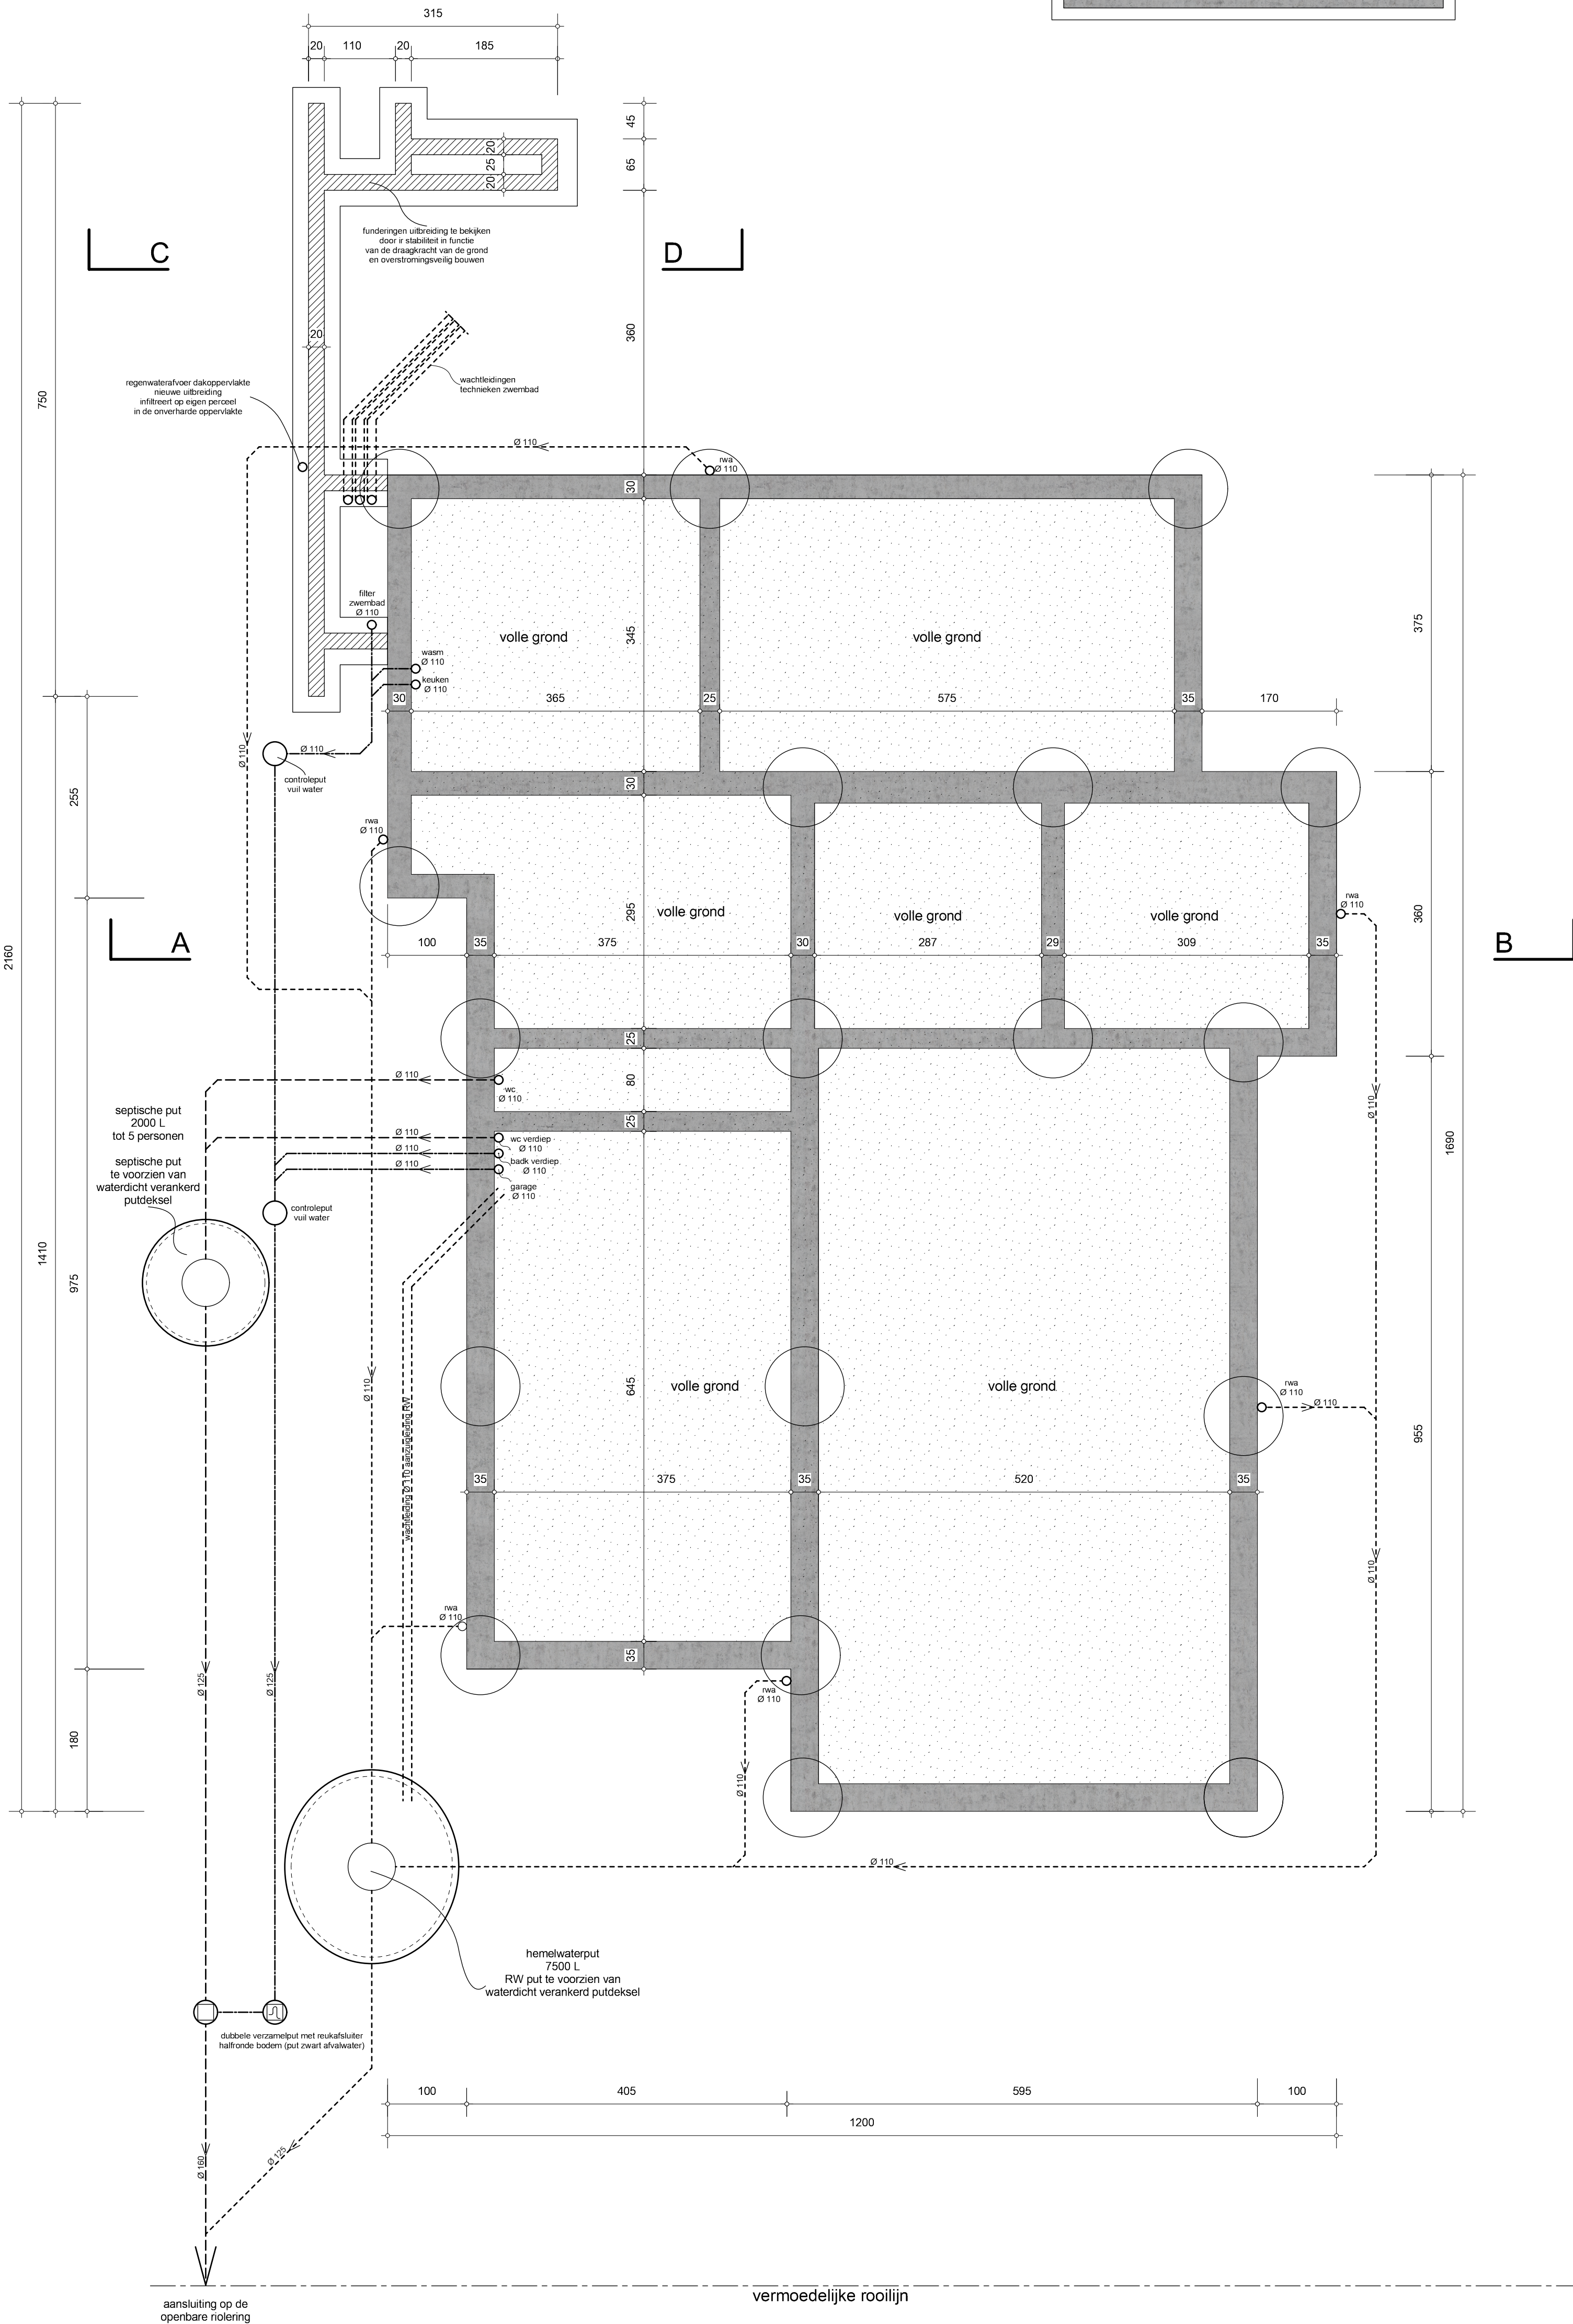

**ZIE BIJZONDERE
VOORWAARDE(N)**

FUNDERINGS- EN RIOLERINGSPLAN NIEUWE TOESTAND schaal 1/50

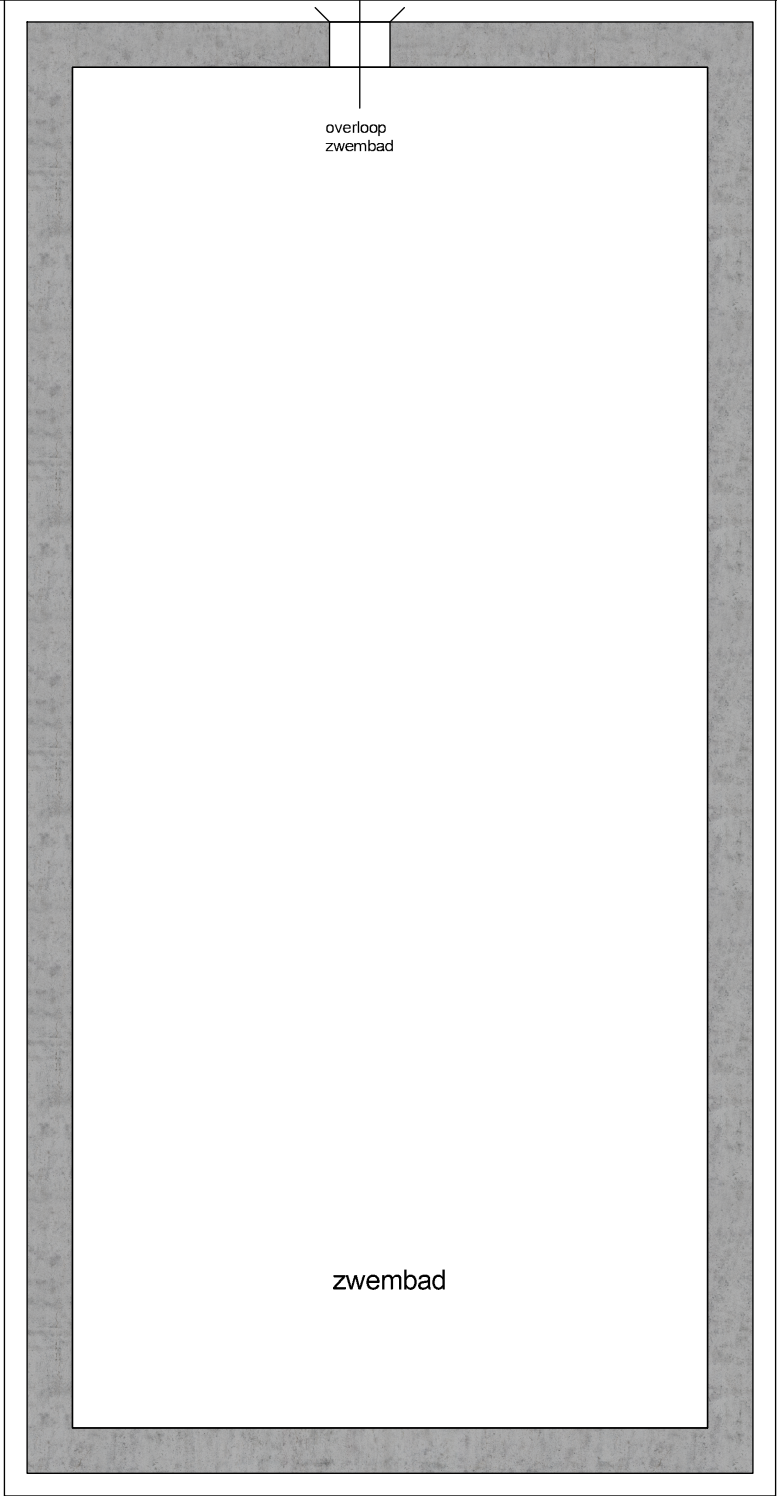