


ZIE BIJZONDERE
VOORWAARDE(N)

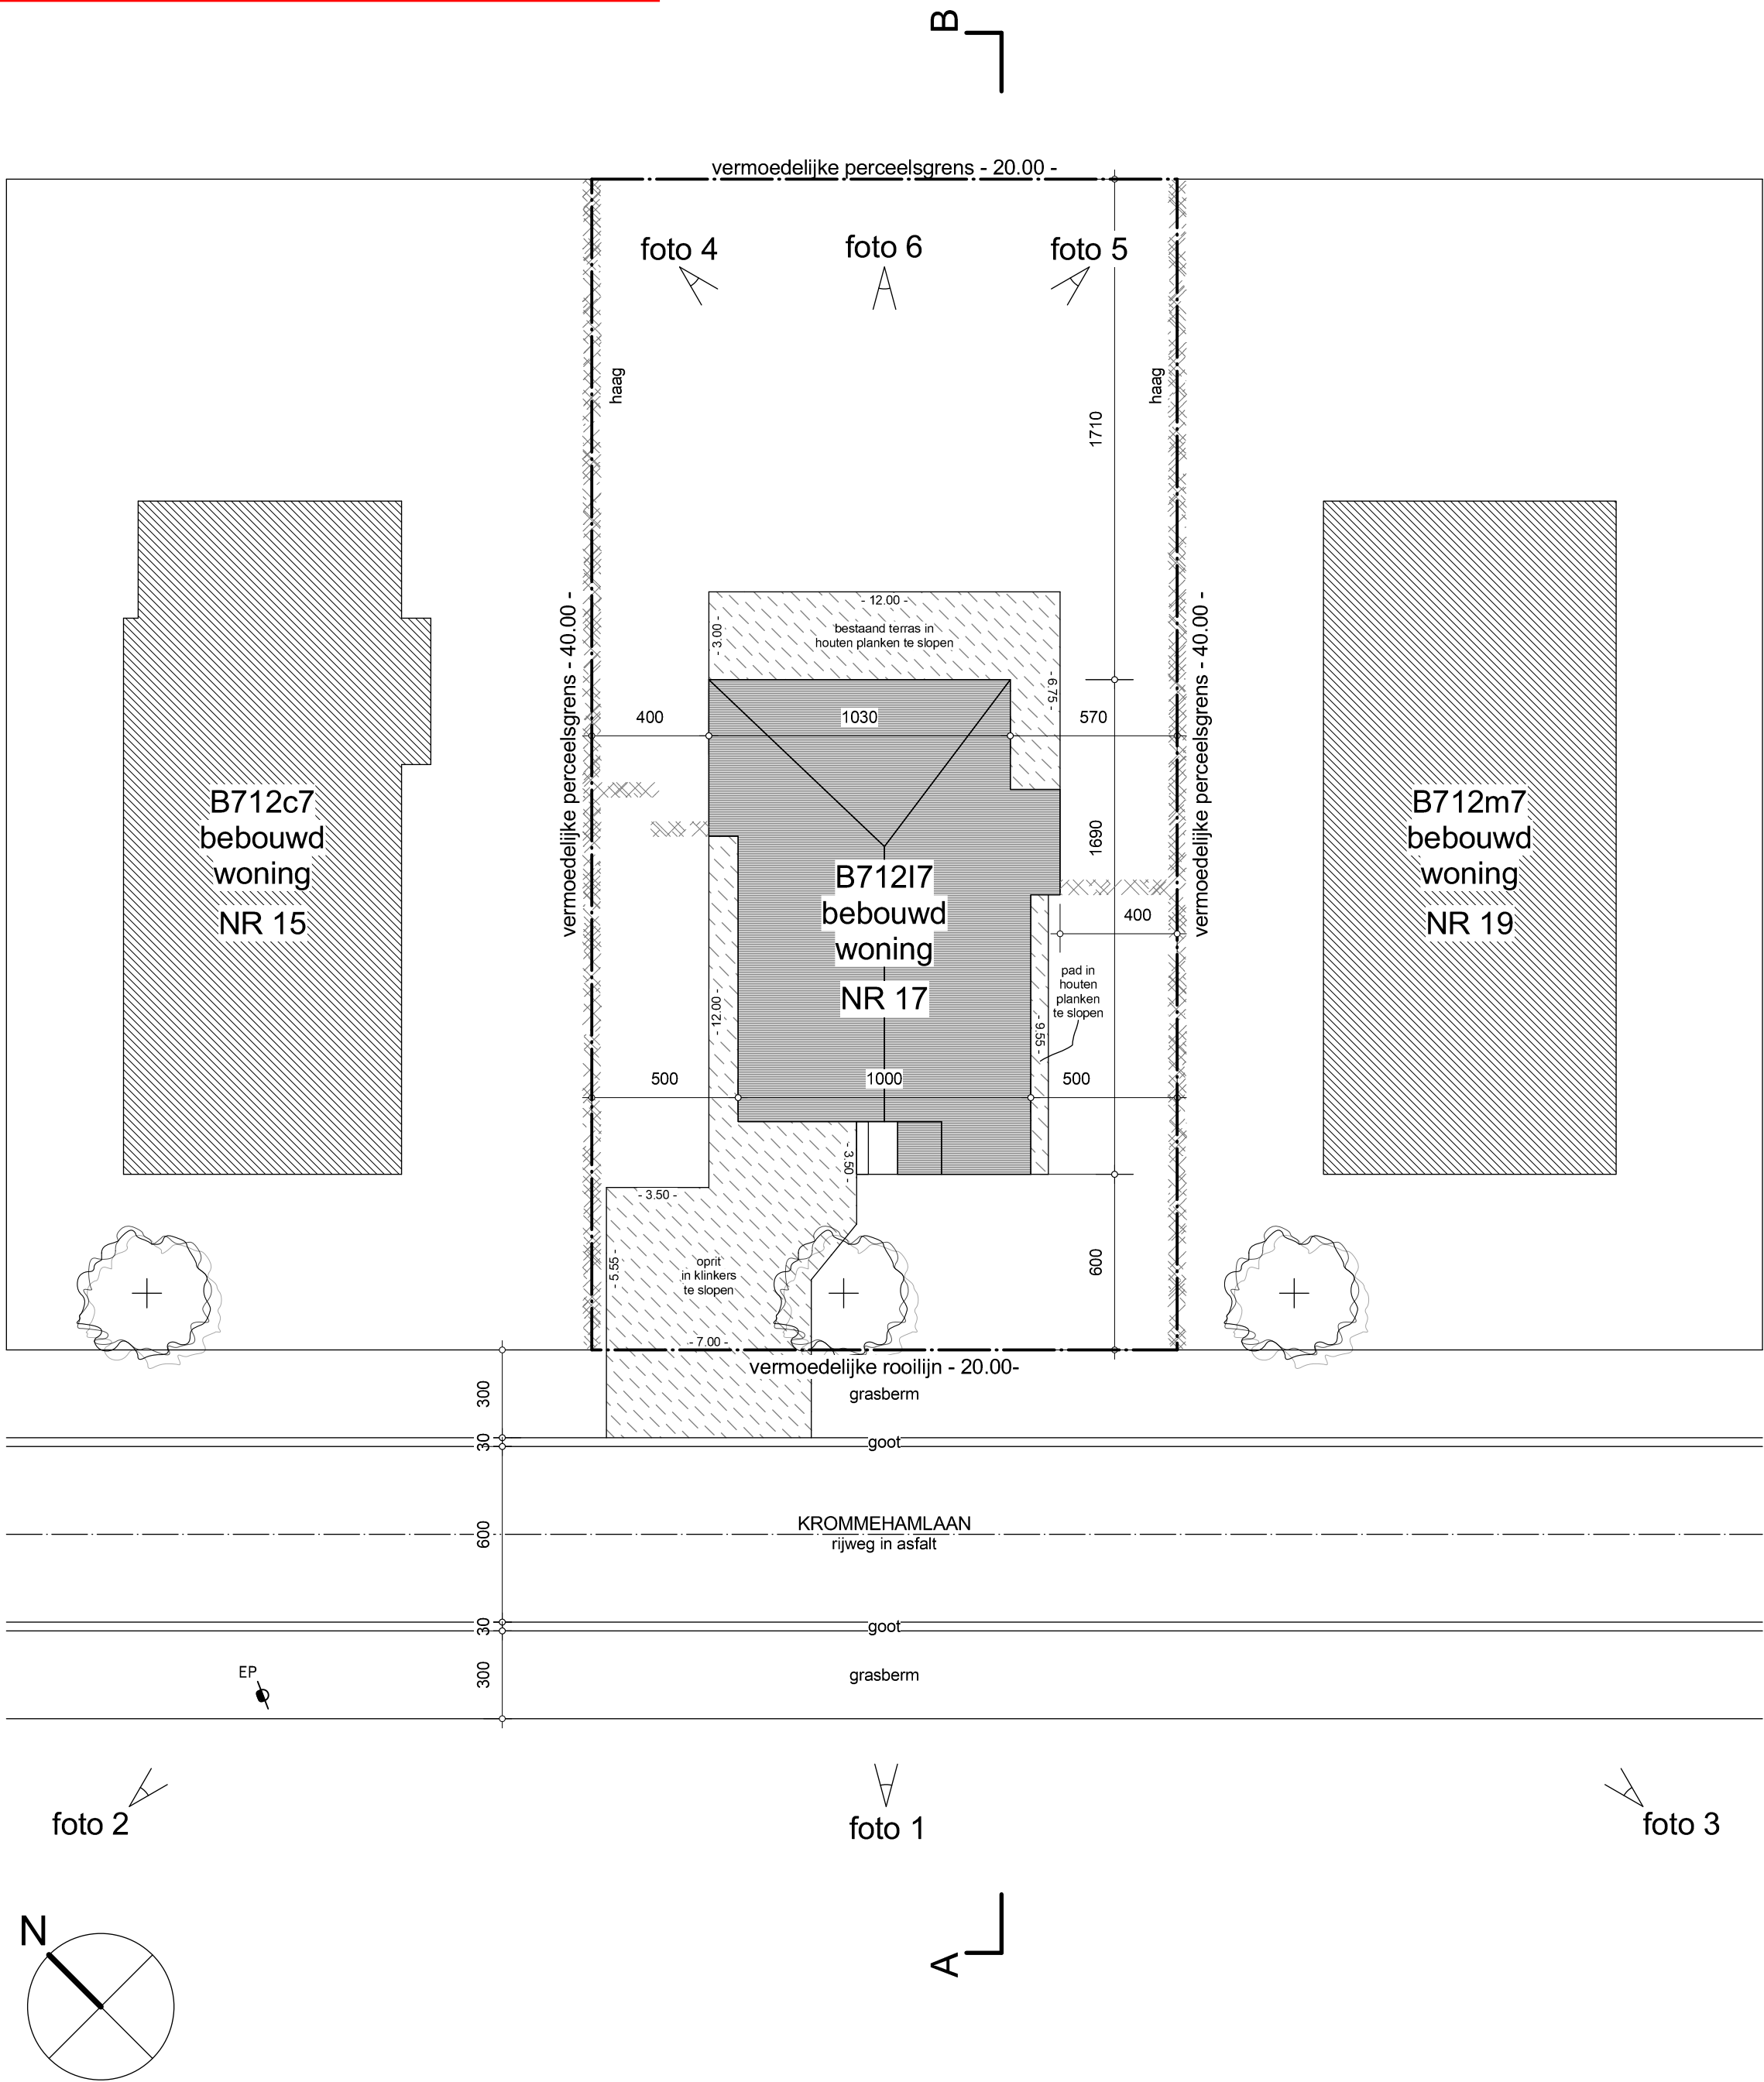

Krommehamlaan : straat uitgerust met nutsvoorzieningen zoals water, gas, electriciteit, telefoon, distributie, openbare riolering
INPLANTINGSPLAN BESTAANDE TOESTAND schaal 1/200