


**ZIE BIJZONDERE
VOORWAARDE(N)**

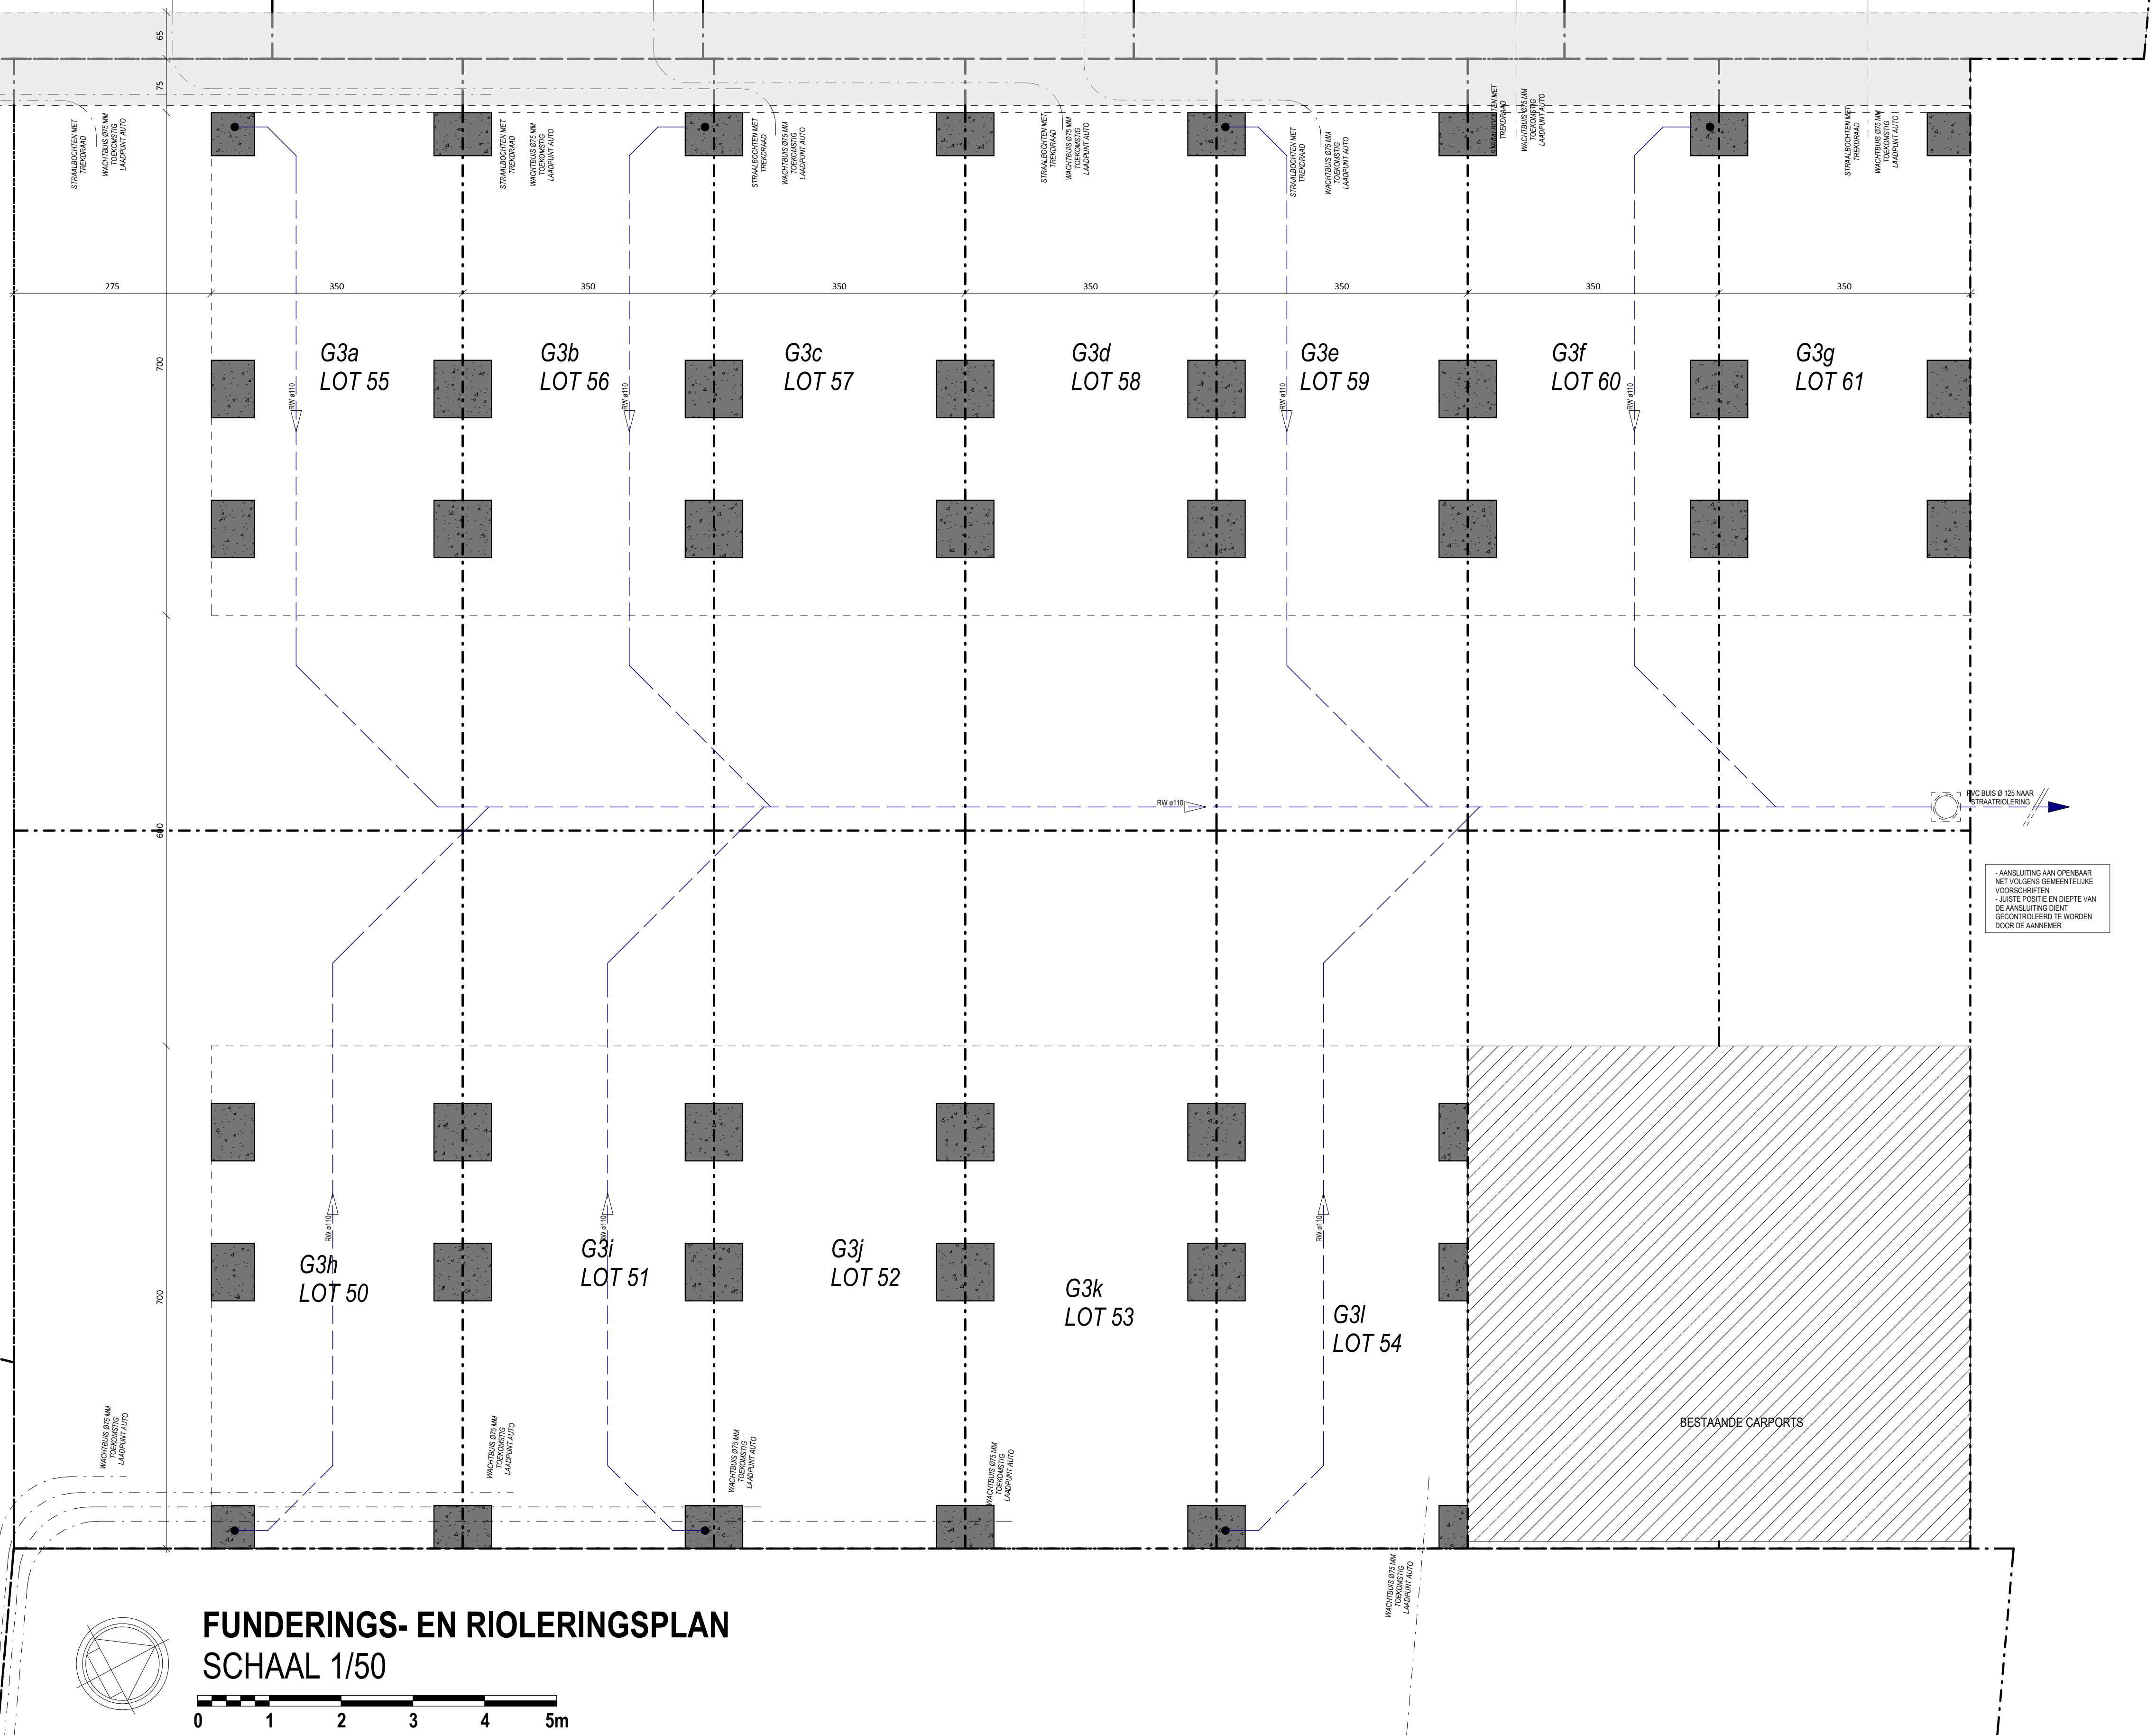

FUNDERINGS- EN RIOLERINGSPLAN

SCHAAL 1/50

