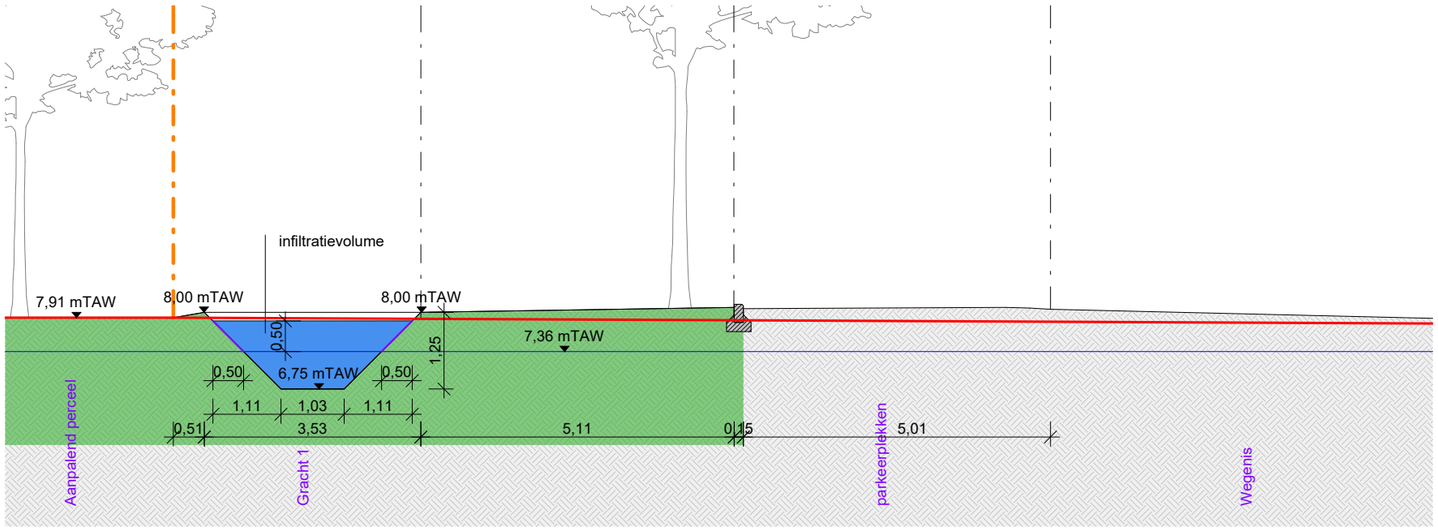

+0,0 of + 0,0 = 8.10 mTAW

tekening opgemaakt in m

MEETLIJN SCHAAL 1/100

REFERENTIEPAS