


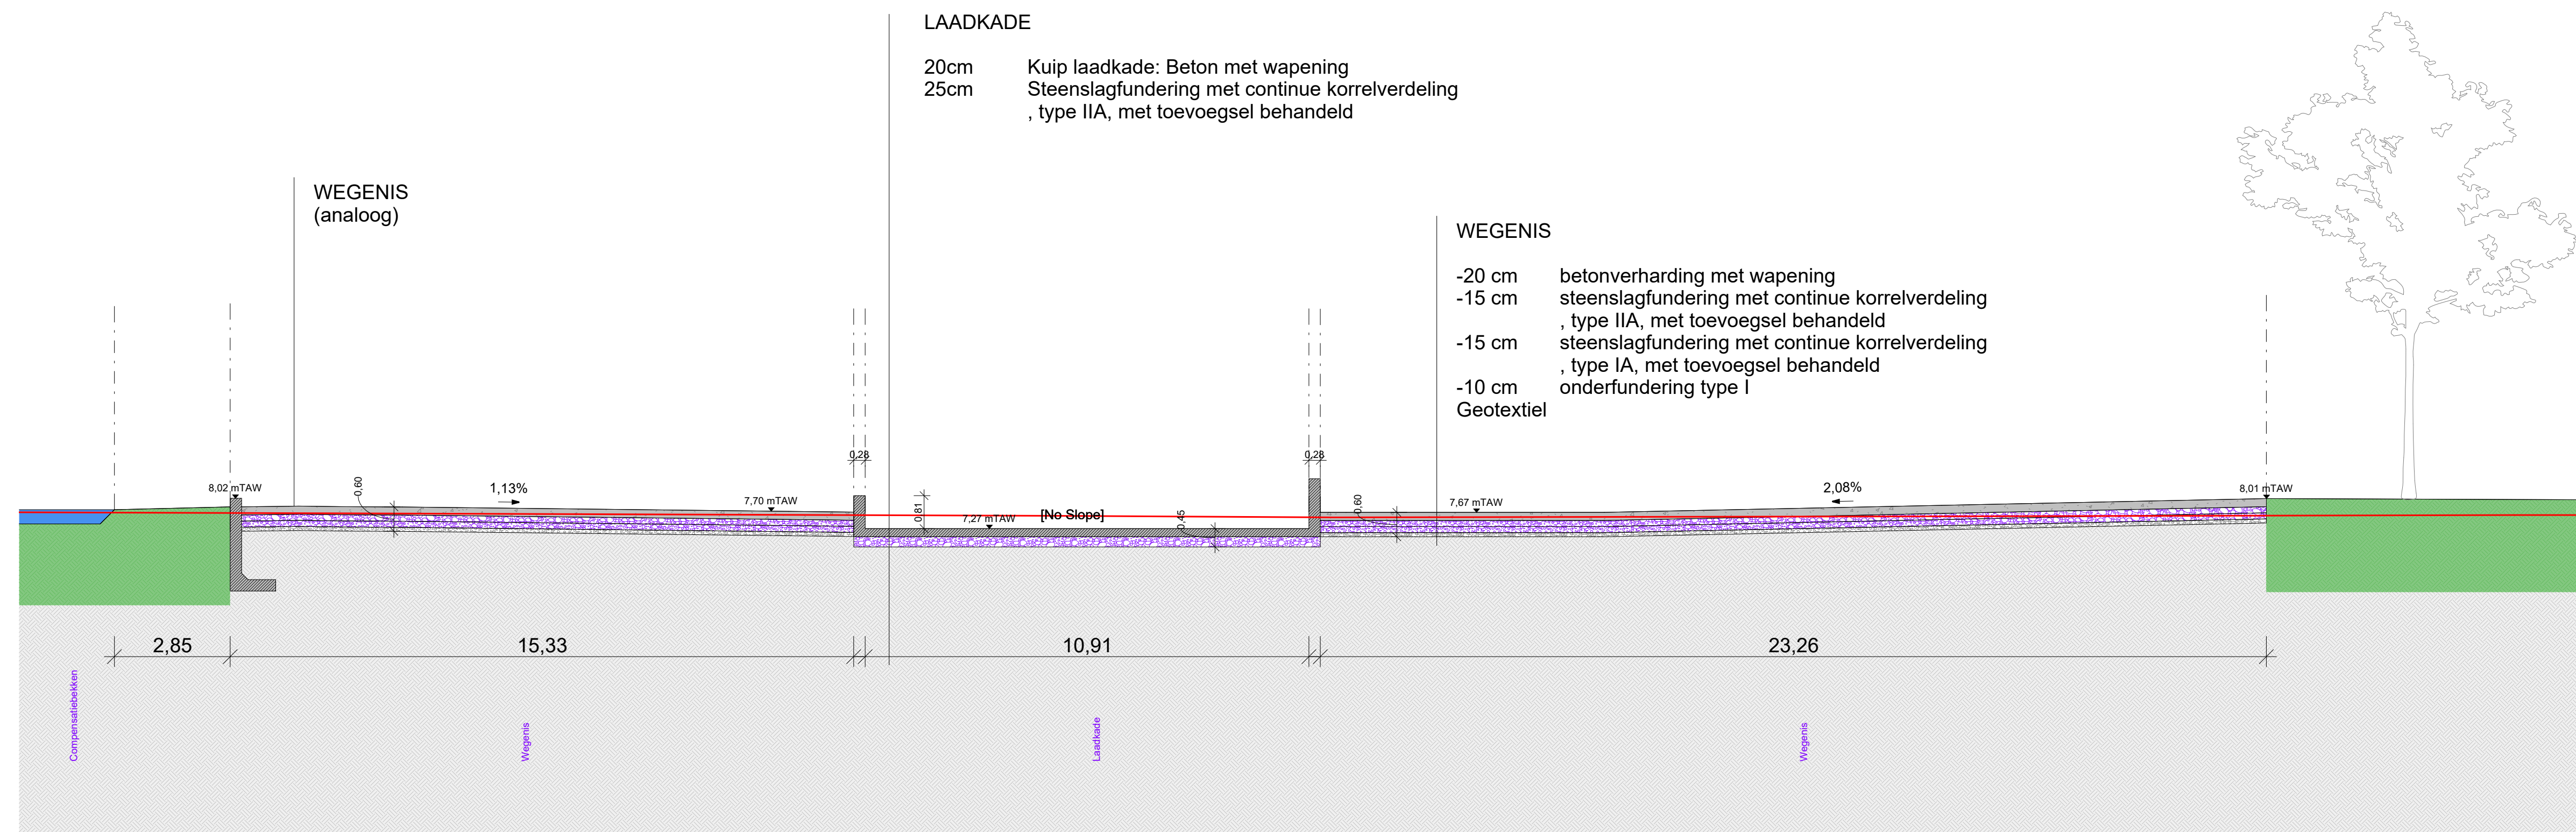

LAADKADE

20cm Kuip laadkade: Beton met wapening
25cm Steenslagfundering met continue korrelverdeling
, type IIA, met toevoegsel behandeld

WEGENIS

-20 cm betonverharding met wapening
-15 cm steenslagfundering met continue korrelverdeling
, type IIA, met toevoegsel behandeld
-15 cm steenslagfundering met continue korrelverdeling
, type IA, met toevoegsel behandeld
-10 cm onderfundering type I
Geotextiel

