



**ZIE BIJZONDERE
VOORWAARDE(N)**

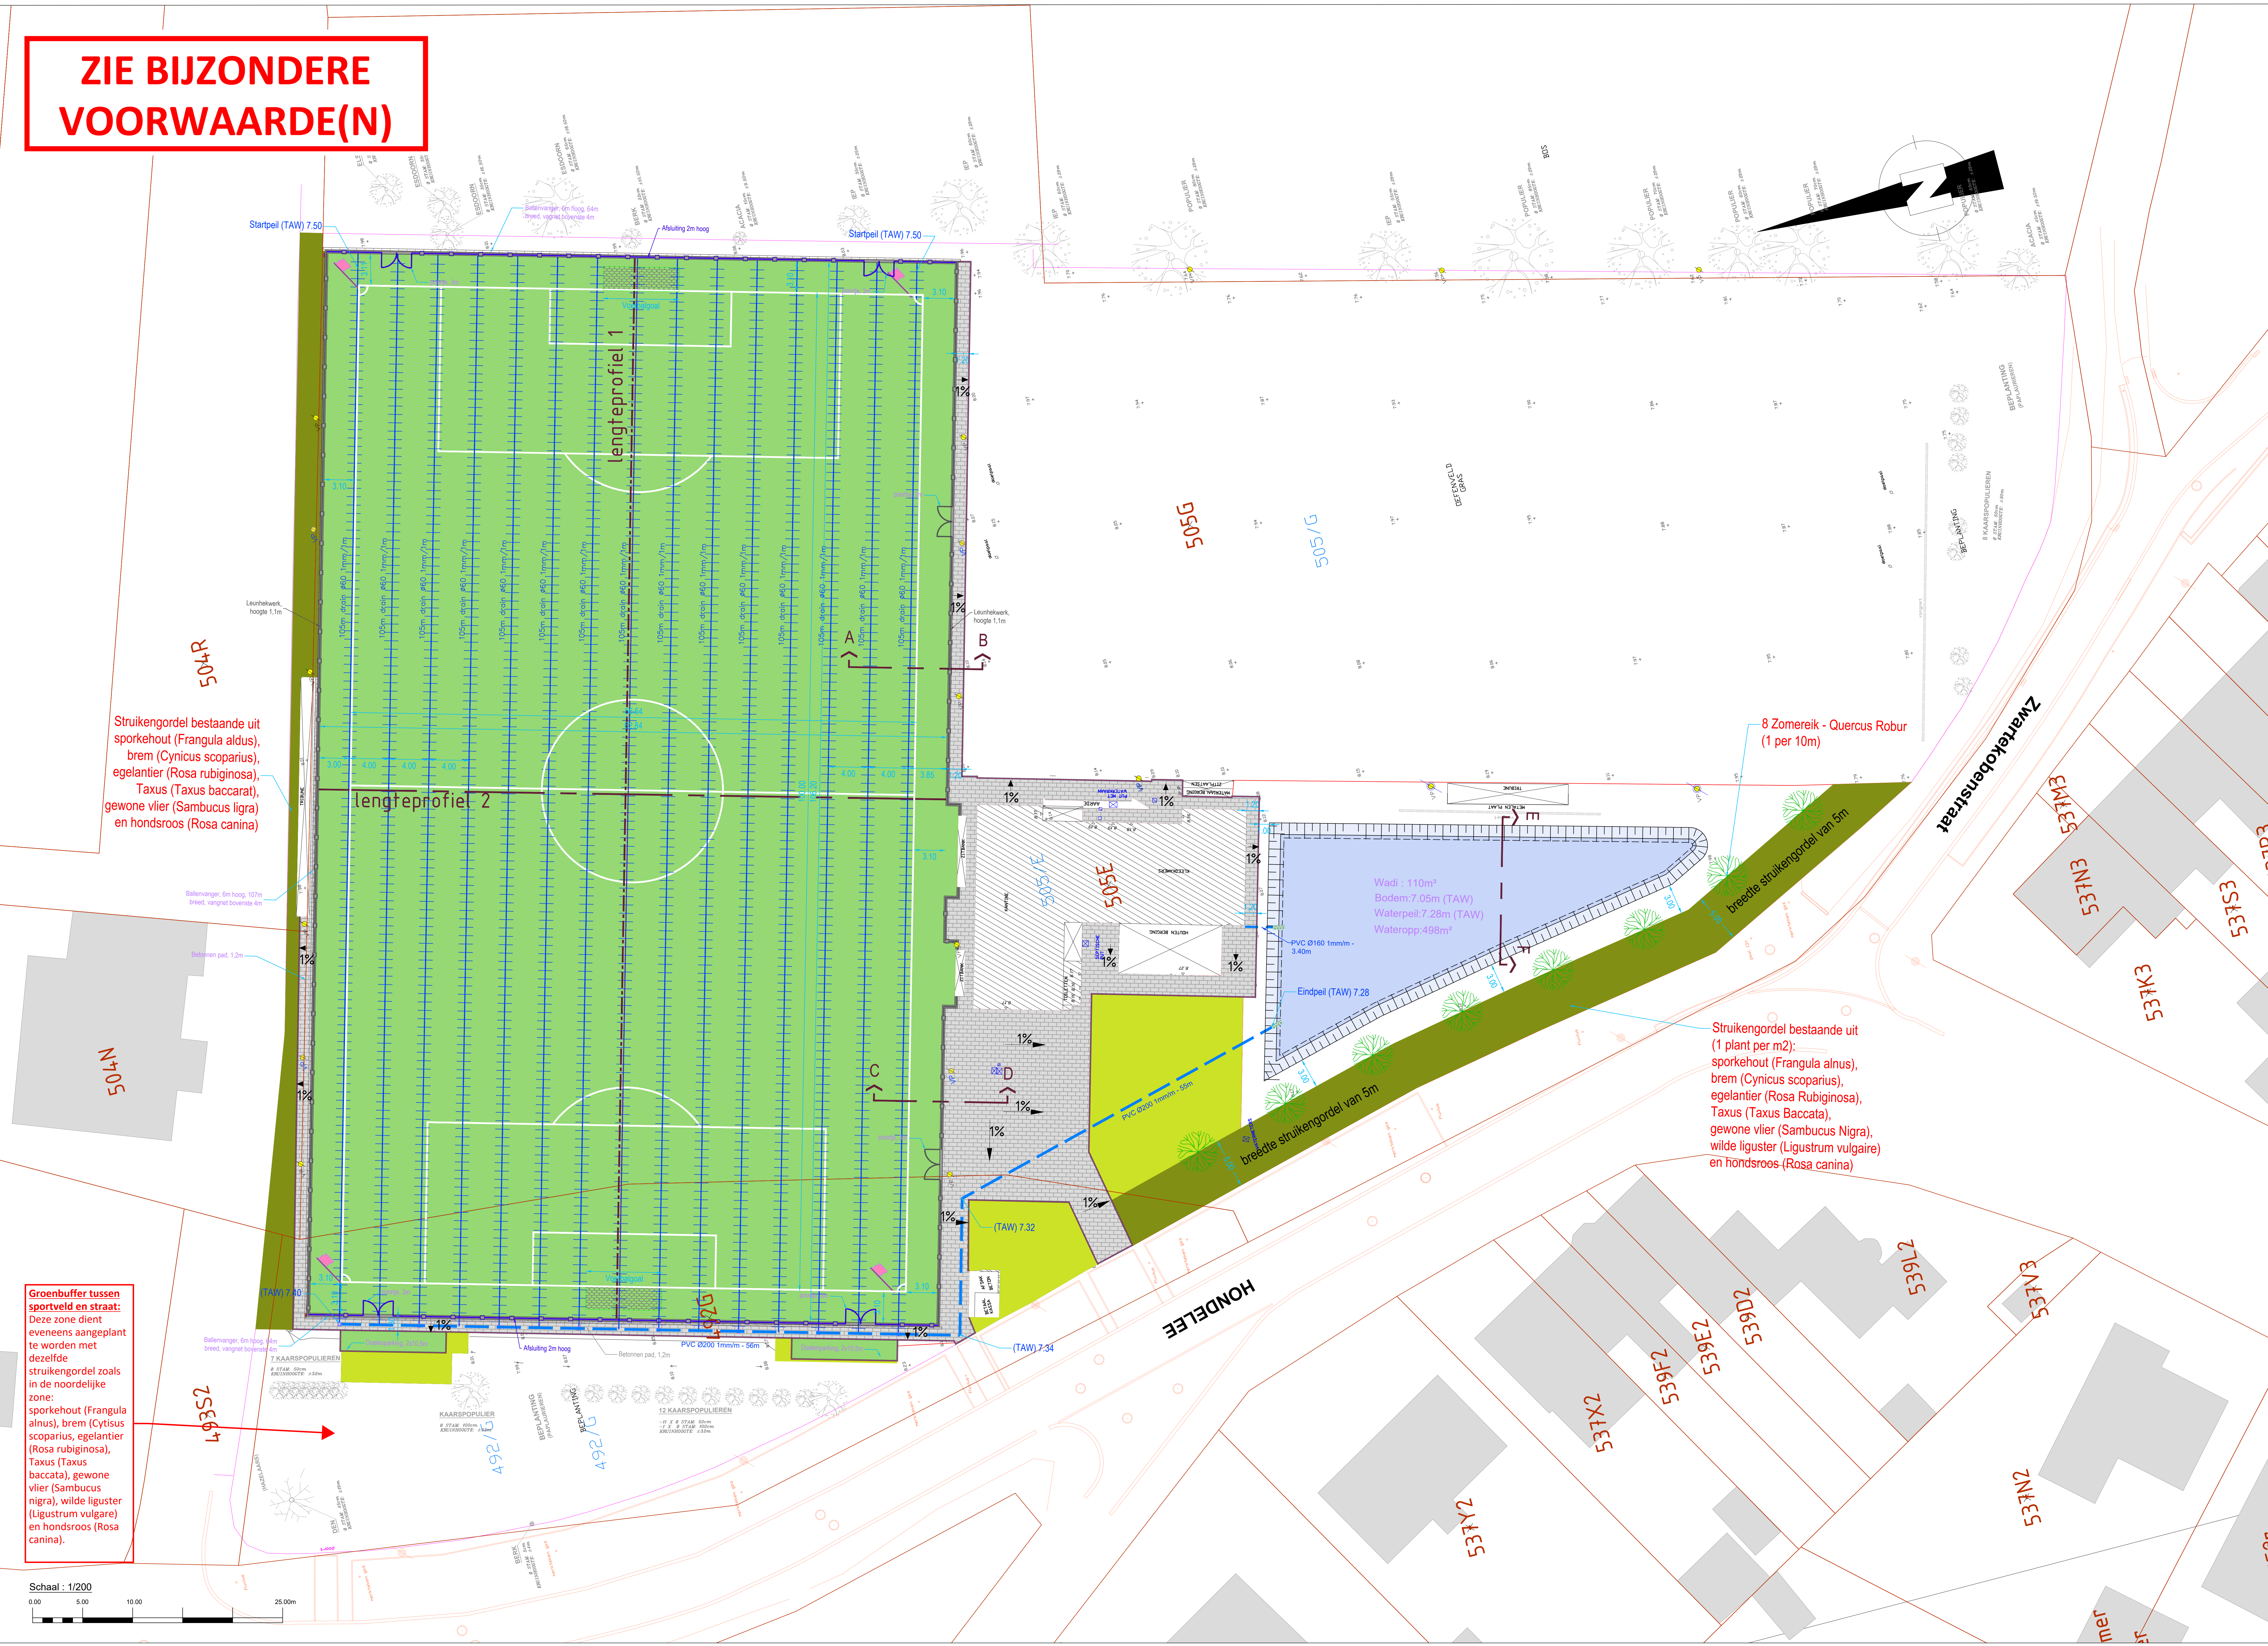

Legende	
	Waterpasseende betonstraatvloeren, grijs
	Natuurlijc Gras
	Grasveld kunstgras
	Wadi/infiltratiebekken
	Drainagebuisc
	Overige vegetatie
	Boordstelen
	Kanaalstrook

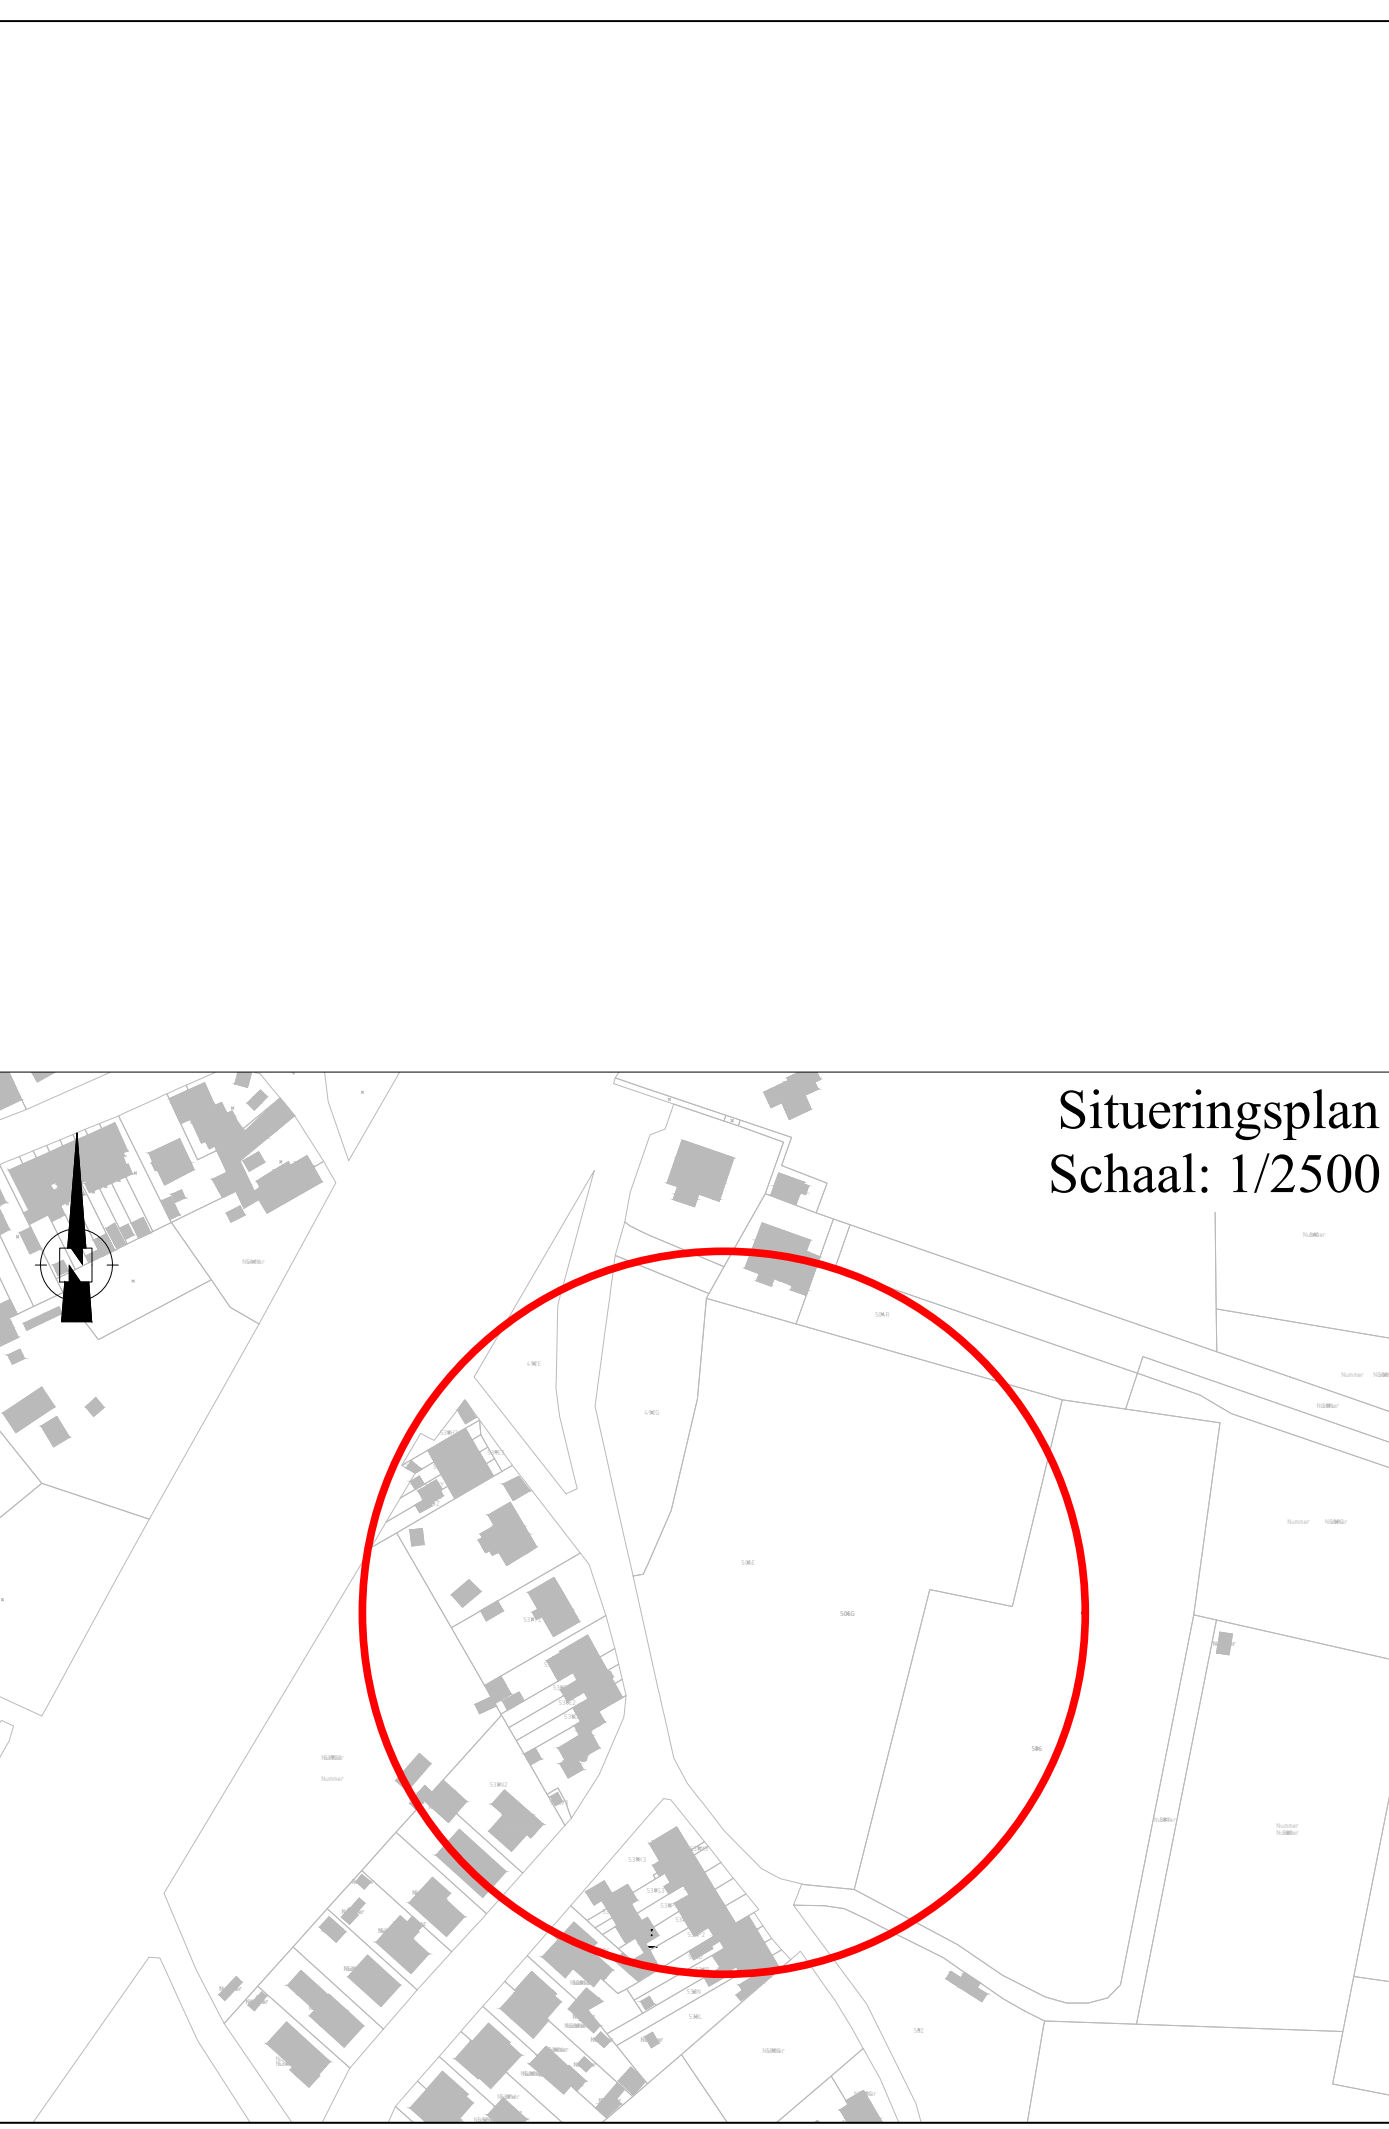

Provincie Oost-Vlaanderen Stad Gent Zwijnaarde Hondede - Aanleg voetbalveld in kunstgras			
		Farys Begraafplaats 9000 Gent T: 0783535399	
		Studiebureau Buresco BV Landschapsarchitect Simon Cooreman Studio bureau infrastructuur Oude Delftstraat 50 9000 Roesse T: 078 604 910 info@buresco.be	
		Projectleider ontwerp Eric Bares	
Definitief Ontwerp Plan ontwerp			
A	29/11/2024	Definitief Ontwerp	EFE
DATUM	HISTORIEK		TEKENAAR
Schaal: 1/200		FASE Ontwerp	PLANNR. 03_06a_1-1
		PROJECTNR. FAR005k	