


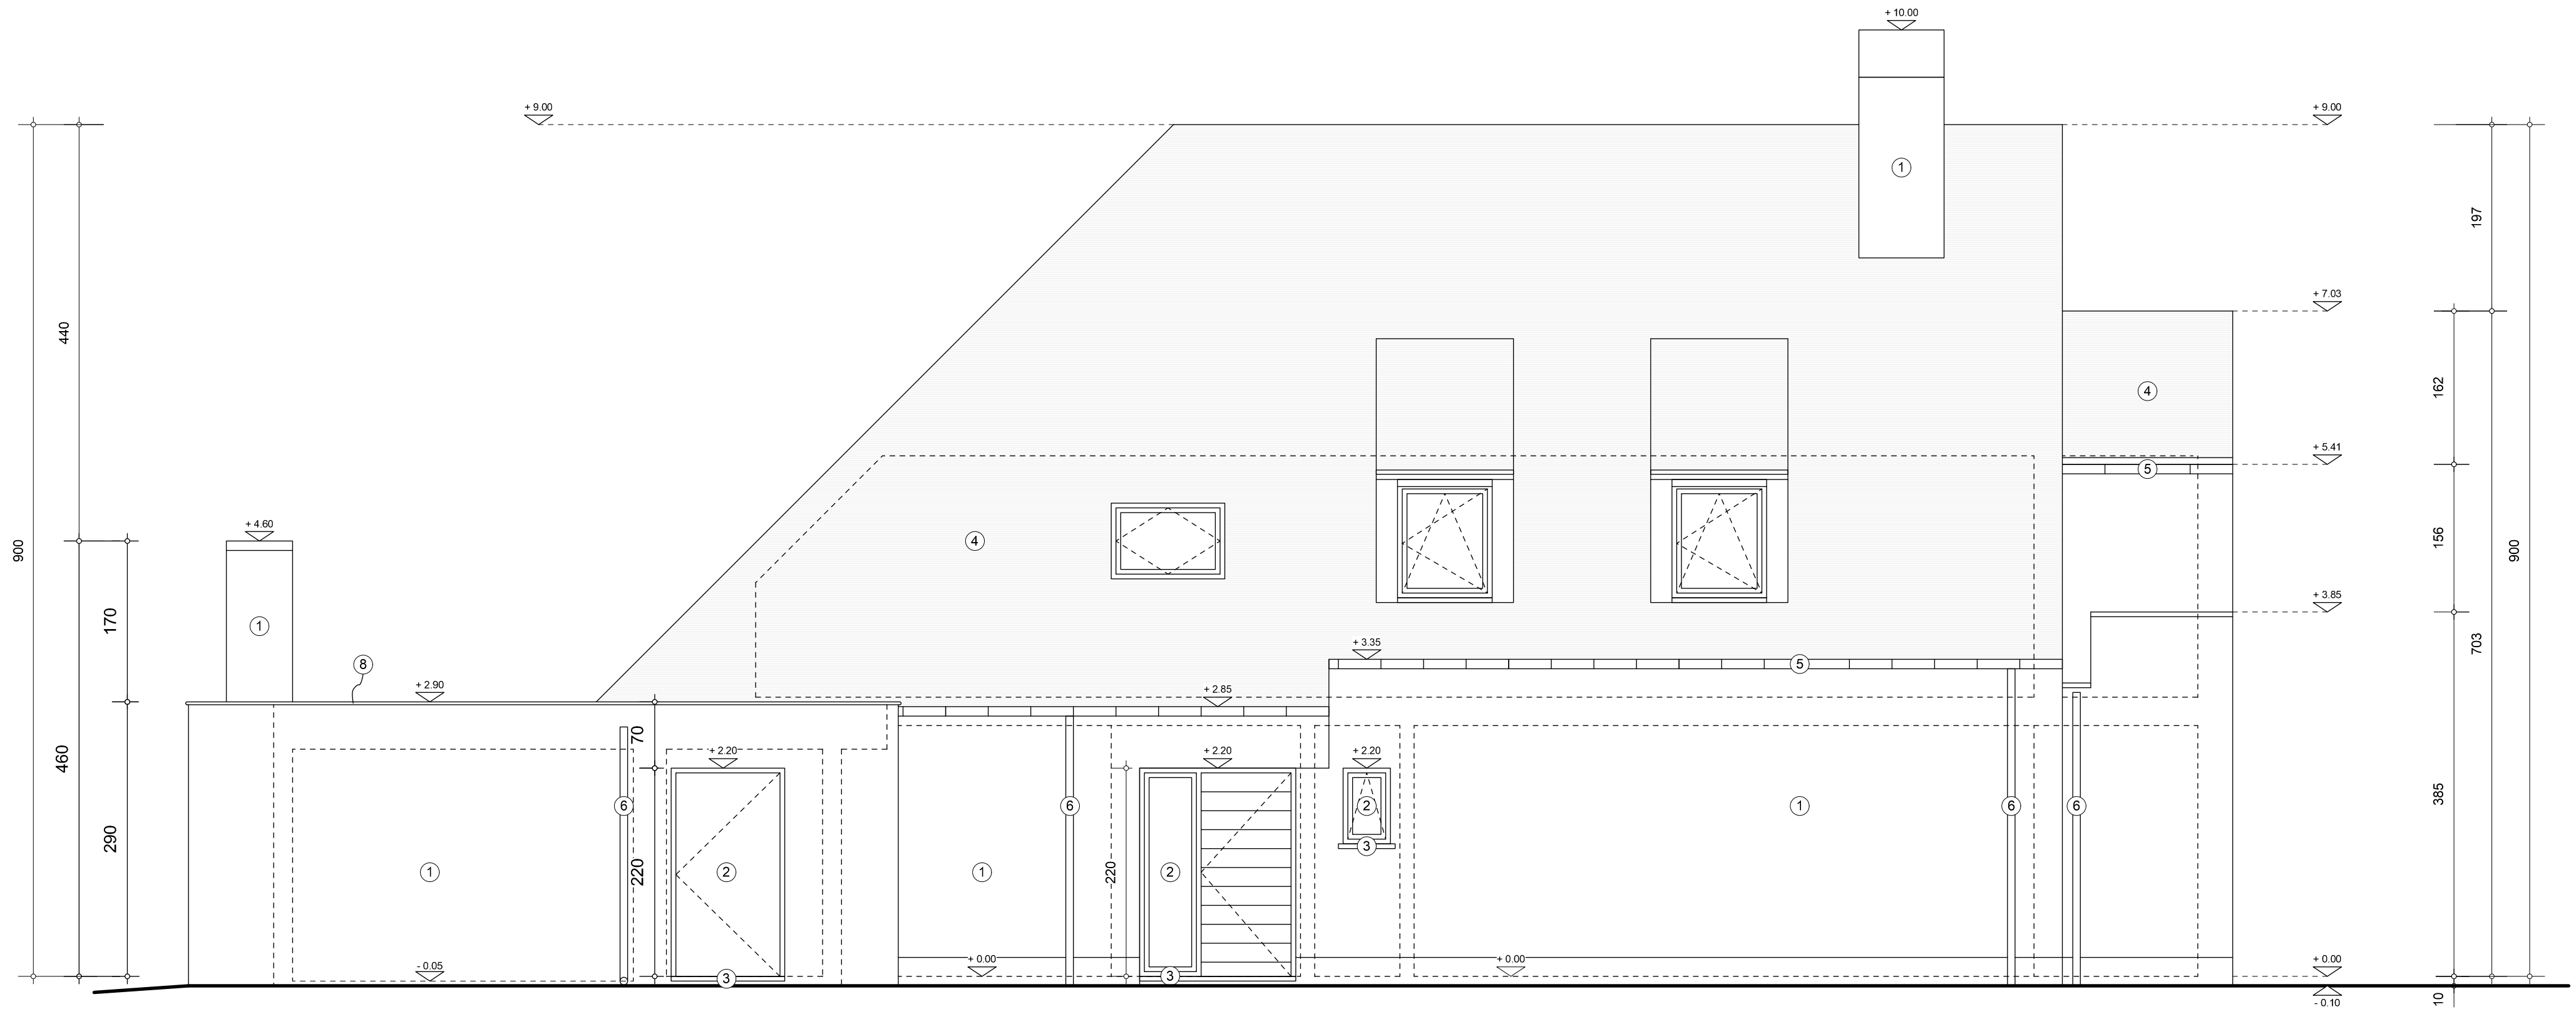

Legende gevelmaterialen

- 1 wit geschilderde gevelsteen
- 2 schrijnwerk in aluminium anodisé
- 3 dorpels in blauwe hardsteen
- 4 dakbedekking in vlakke pannen antraciet
- 5 dakgoten in zink
- 6 afvoeren in zink
- 7 vezelcementplaat antraciet grijs
- 8 kraal in zink antraciet

ZIJGEVEL LINKS NIEUWE TOESTAND schaal 1/50



0116

ARCHITECTEN

Aannemersstraat 116 9040 Gent  
0496 40 68 72 info@0116.be