


ZIE BIJZONDERE
VOORWAARDE(N)

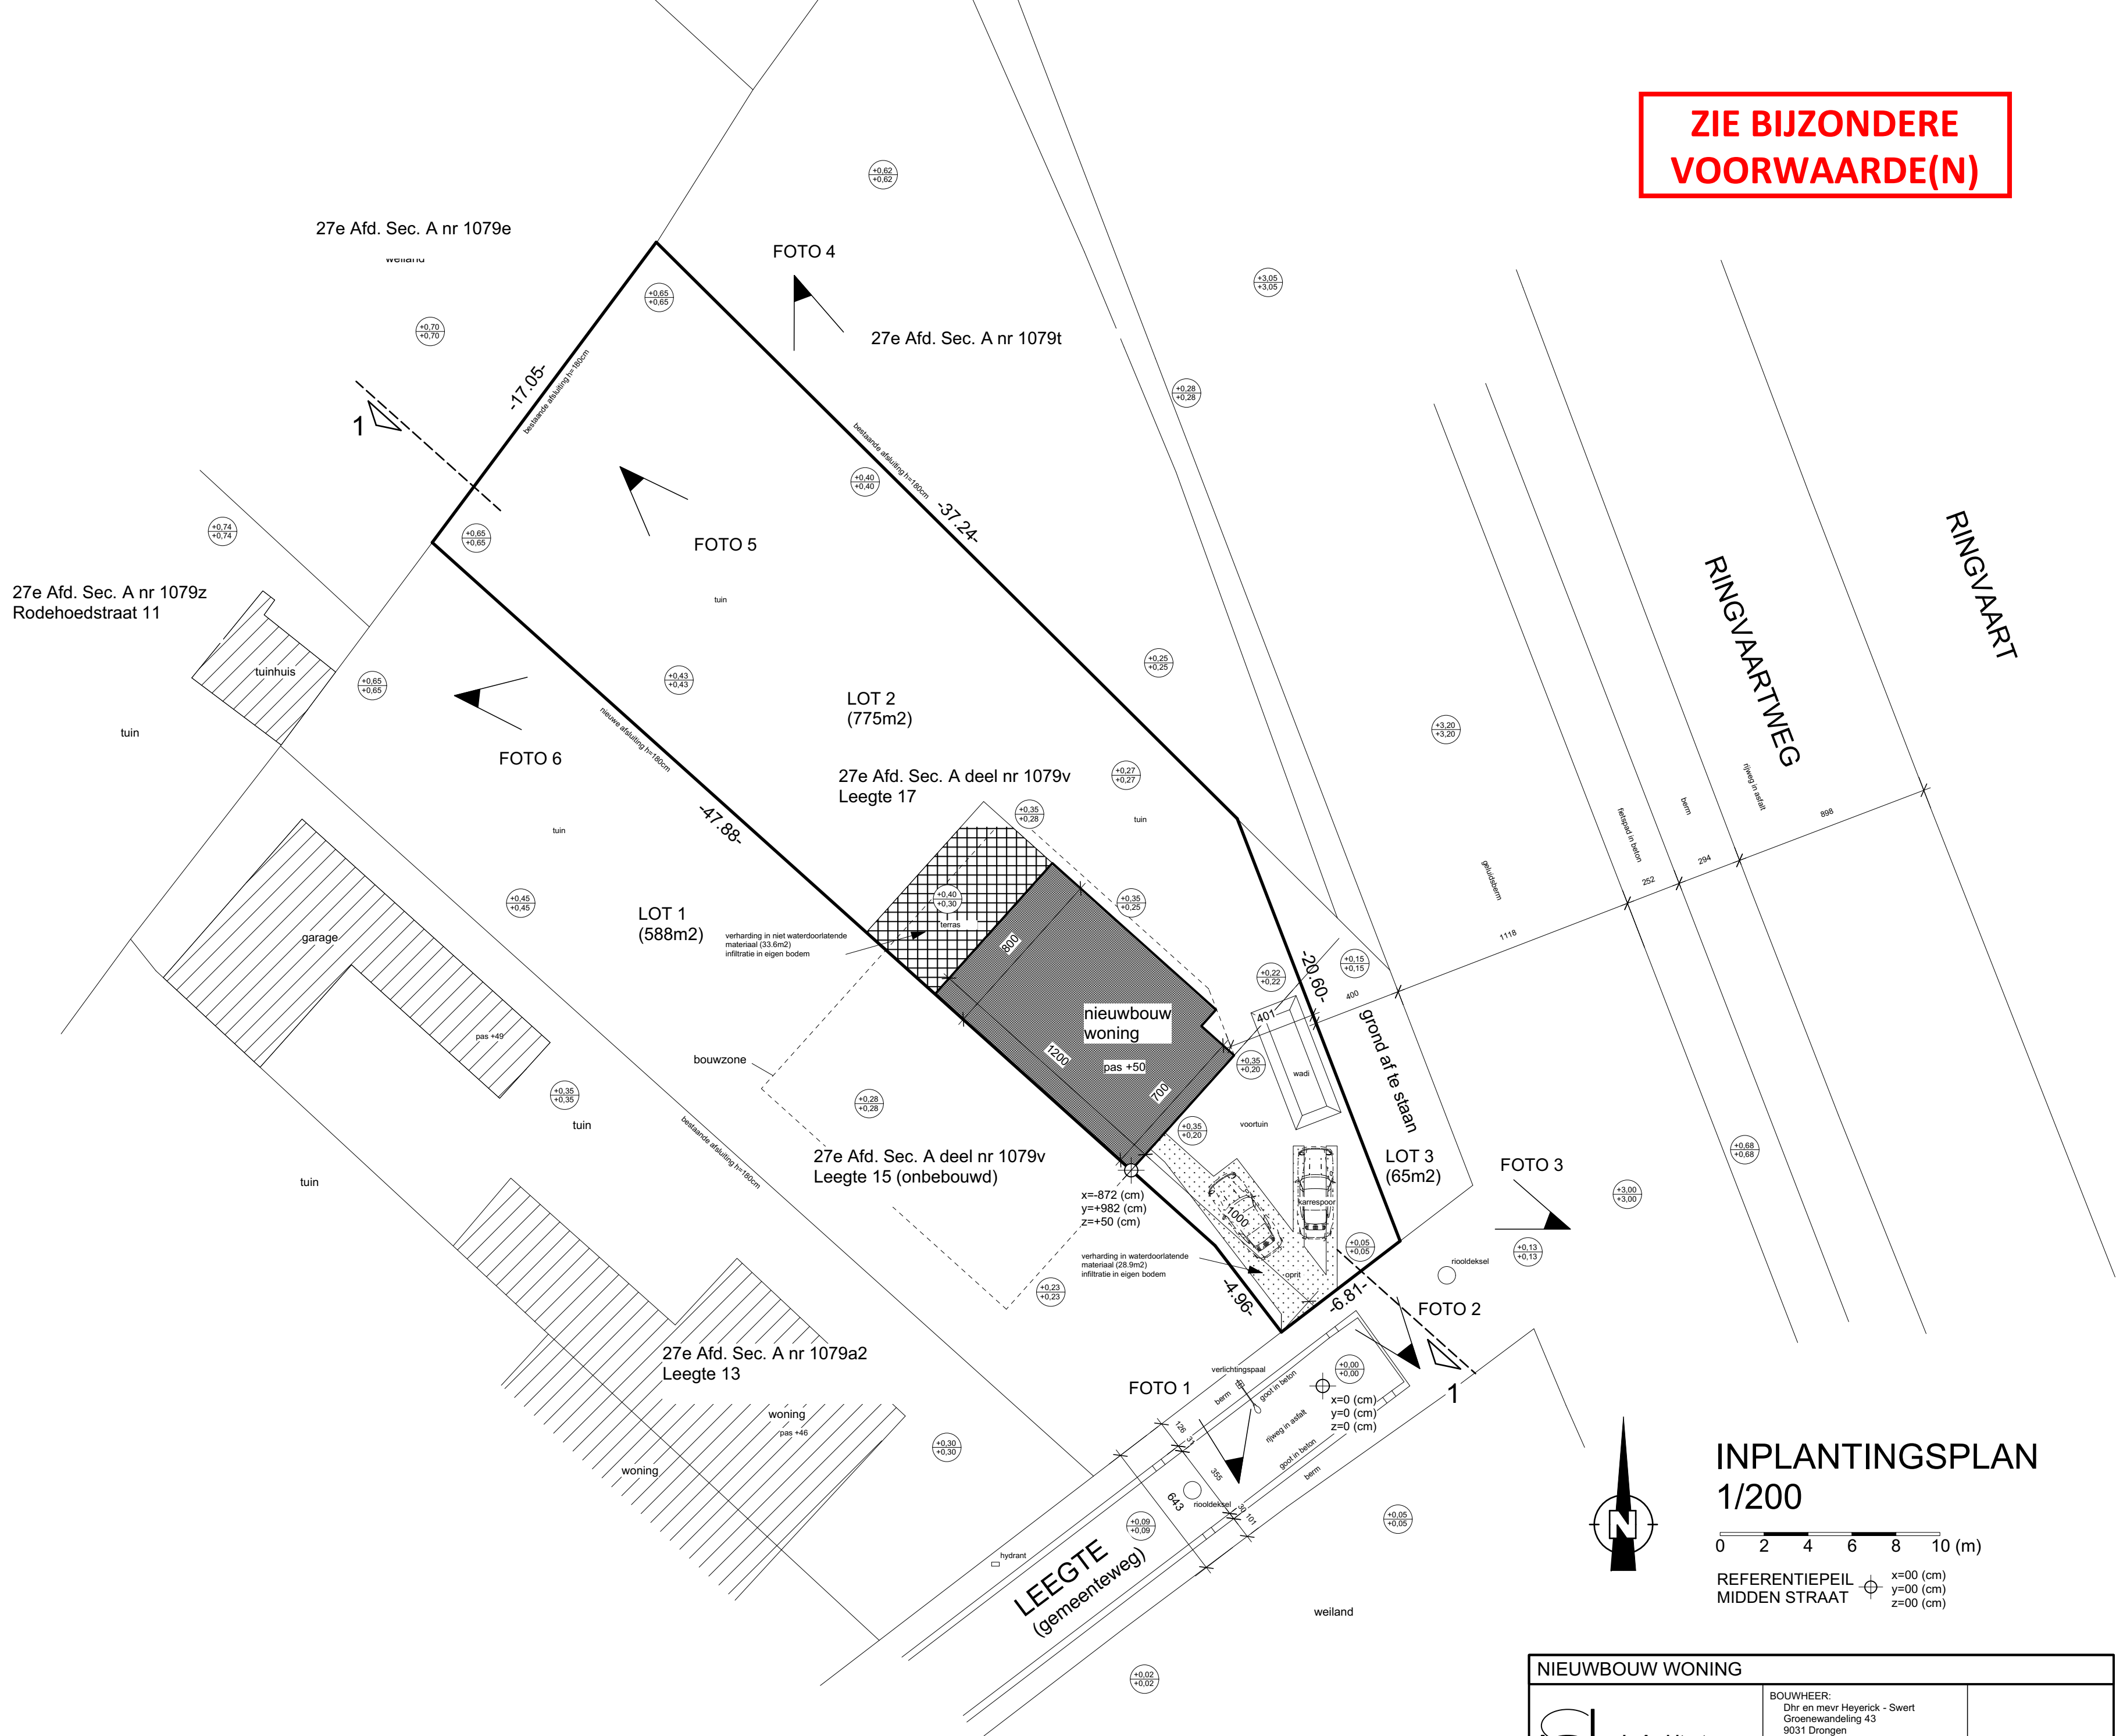

INPLANTINGSPLAN 1/200

0 2 4 6 8 10 (m)

REFERENTIEPEIL
MIDDEN STRAAT

x=00 (cm)
y=00 (cm)
z=00 (cm)

NIEUWBOUW WONING			
 Ir. Architect DE SMET bv Molenstraat 6 tel 09/236.19.31	BOUWHEER: Dhr en mevr Heyerick - Swert Groenewandeling 43 9031 Drongen		
	BOUWPLAATS: Leegte 17 (lot 2) 9031 Drongen 27e AFD Sec.A dl nr 1079v		
	9620 Merelbeke gsm 0495/25.04.71		29/01/2025
BA_NIEUWBOUW WONING_I_N_1_inplanting			A.HEYE.2311