


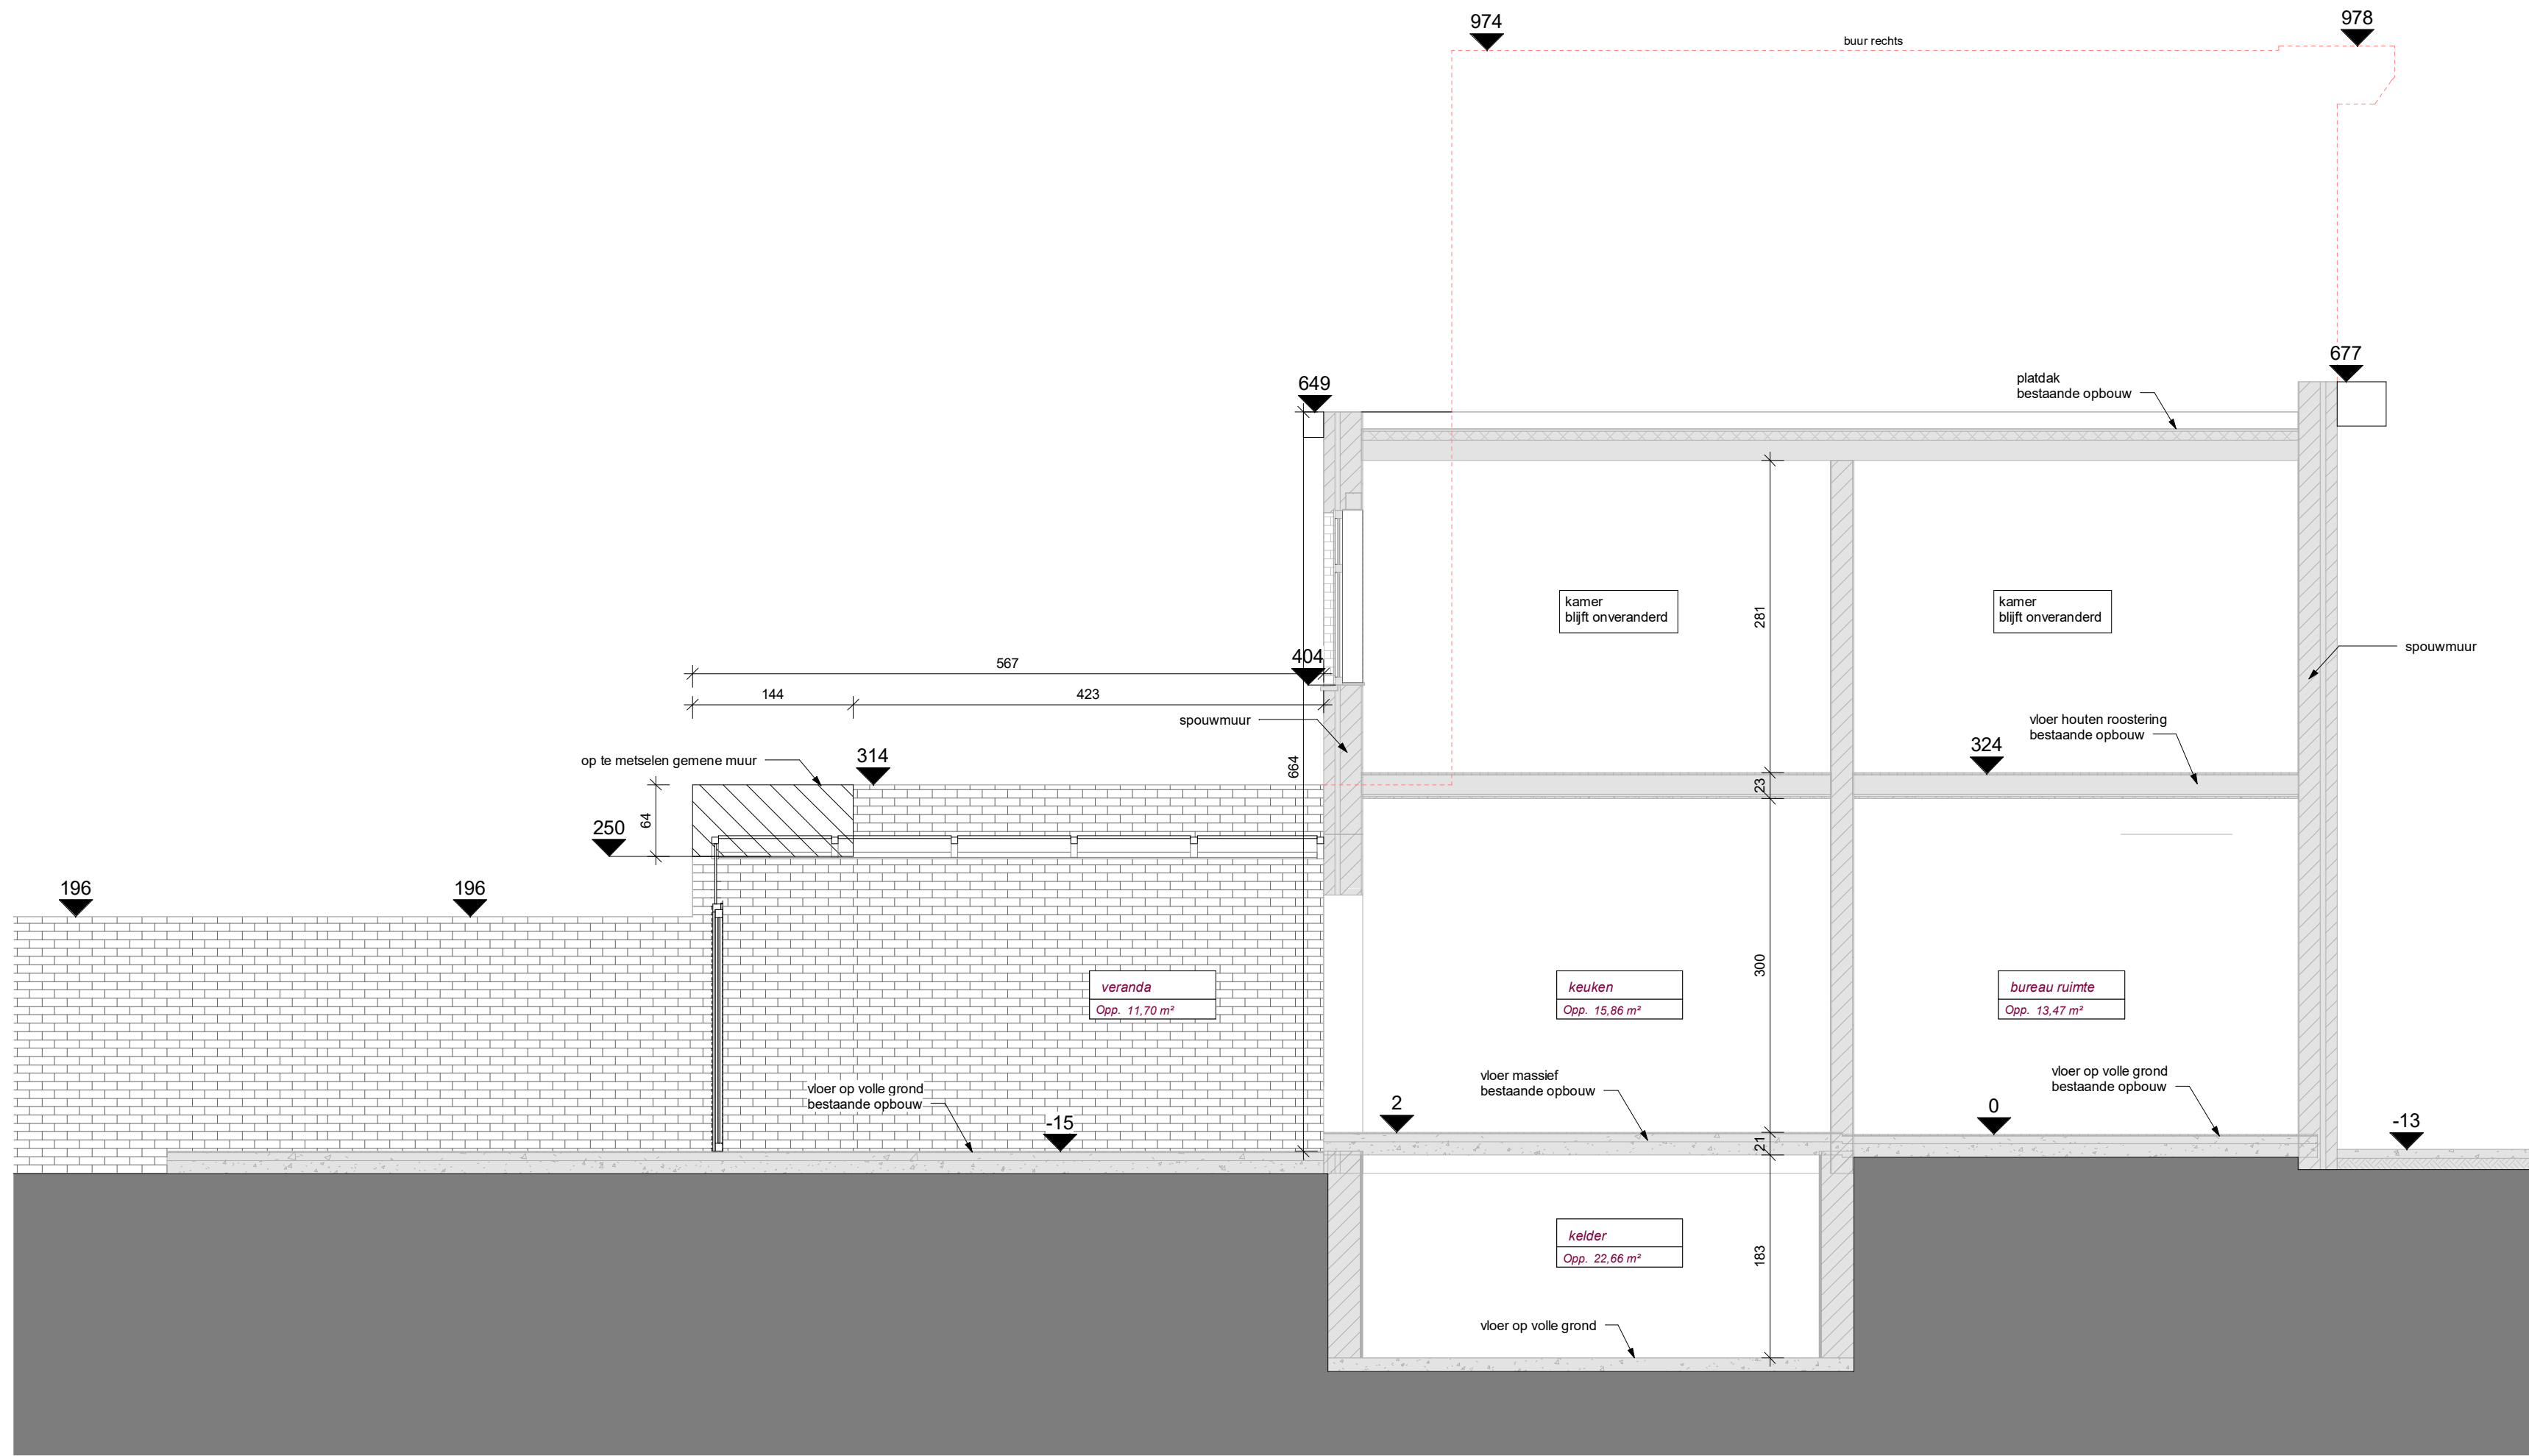

0,5 0 0,5 1 1,5 2 2,5
SCHAAL1: 50 m

BA_3.01 (1) S_N_3.01_Langdoorsnede BB

1 : 50

Sfinx bouw & coördinatie
Brusselsesteenweg 173
9050 Gent (Ledeberg)
tel 09/232 02 50
info@sfinx.be

Opdrachtgever: Demeyere Jerome
Architect: **Piet Vanwormhoudt**

Adres bouwwerf: Francisco Ferrerlaan 48
8-9000 Gent

Opmerking: