


Legende Gevelmaterialen

- 1 Gevelsteen, klei - geel/bruin
- 2 Gevelsteen, klei - geschilderd wit
- 3 Gevelafwerking, cementleien - grijs
- 4 Buitenschrijnwerk, pvc - grijs/wit
- 5 Buitenschrijnwerk, PVC - grijs getint
- 6 bestaande veranda, houtstructuur met golfplaten
- 7 Gevelsteen, klei - rood/bruin
- 8 buitenschrijnwerk, PVC - grijs/groen
- 9 beton, grijs
- 10 aluminium, antraciet
- 11 veranda constructie + glas

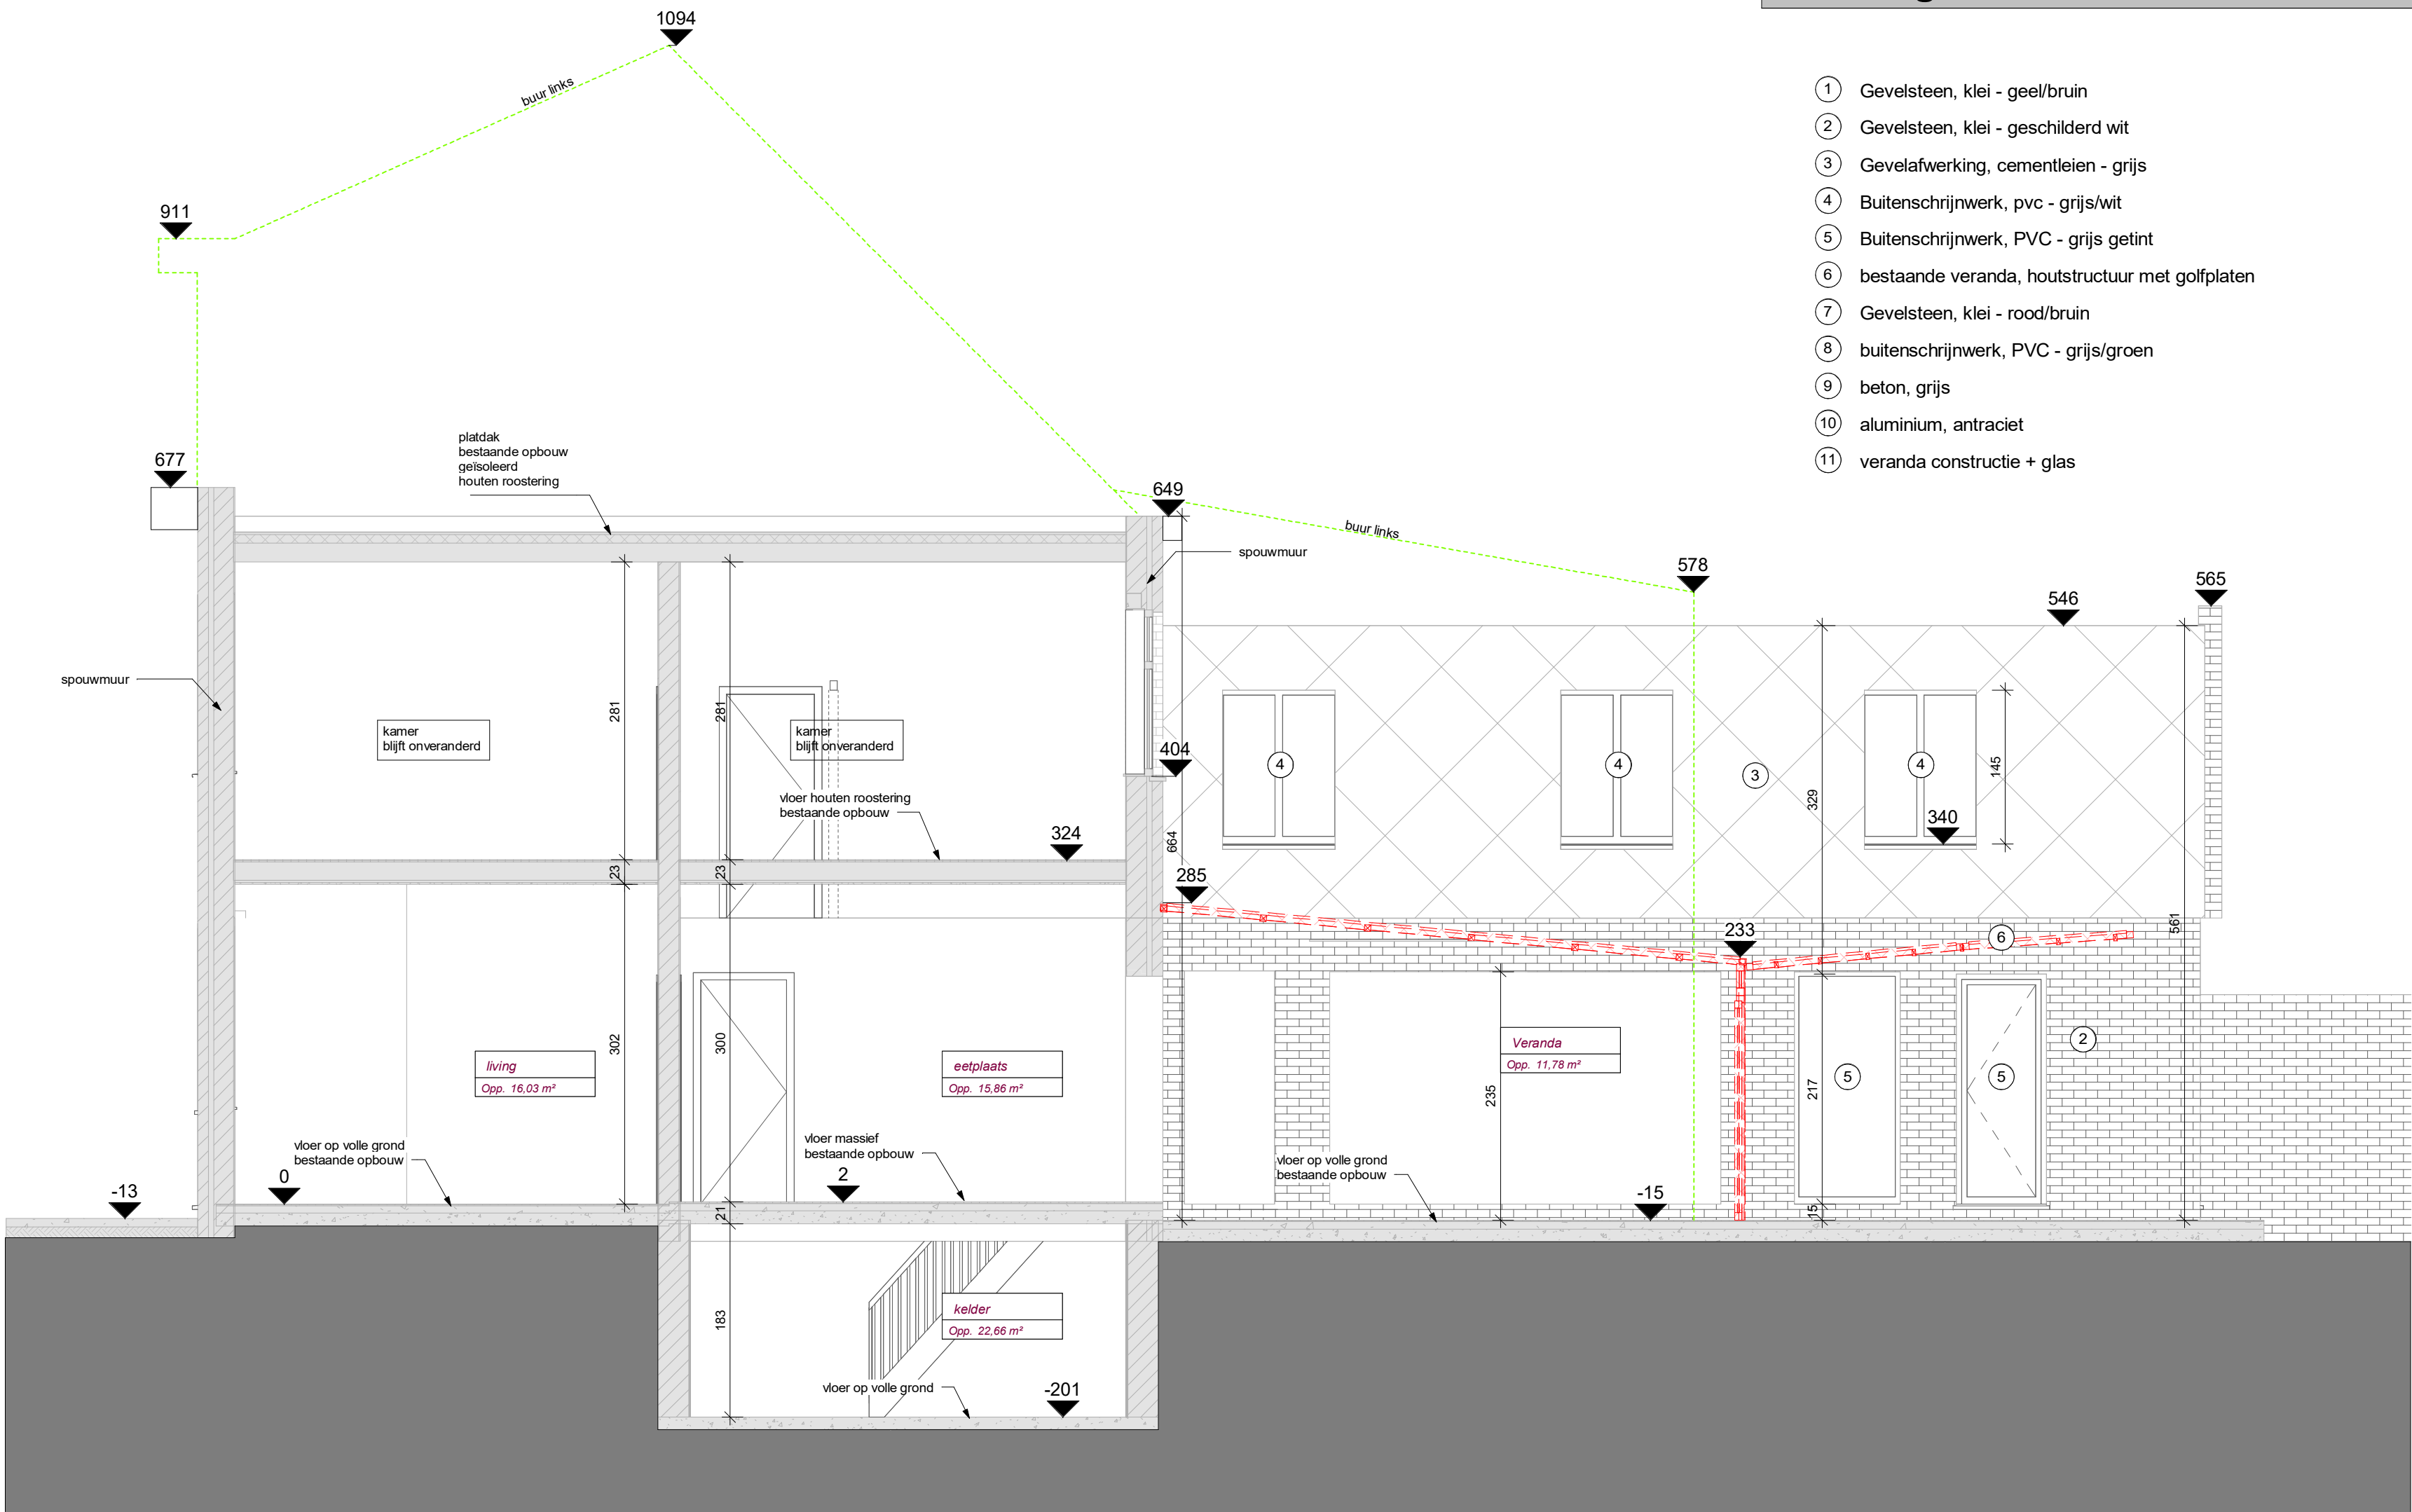

BA_3.00 S_B_3.00_sne de A

1 : 50



Sfinx bouw & coördinatie
Brusselsesteenweg 173
9050 Gent (Ledeberg)
tel 09/232 02 50
info@sfinx.be

Opdrachtgever: Demeyere Jerome
Architect: Piet Vanwormhoudt
Projectfase:
Adres bouwwerf: Francisco Ferrerlaan 48
B-9000 Gent
Opmerking: