



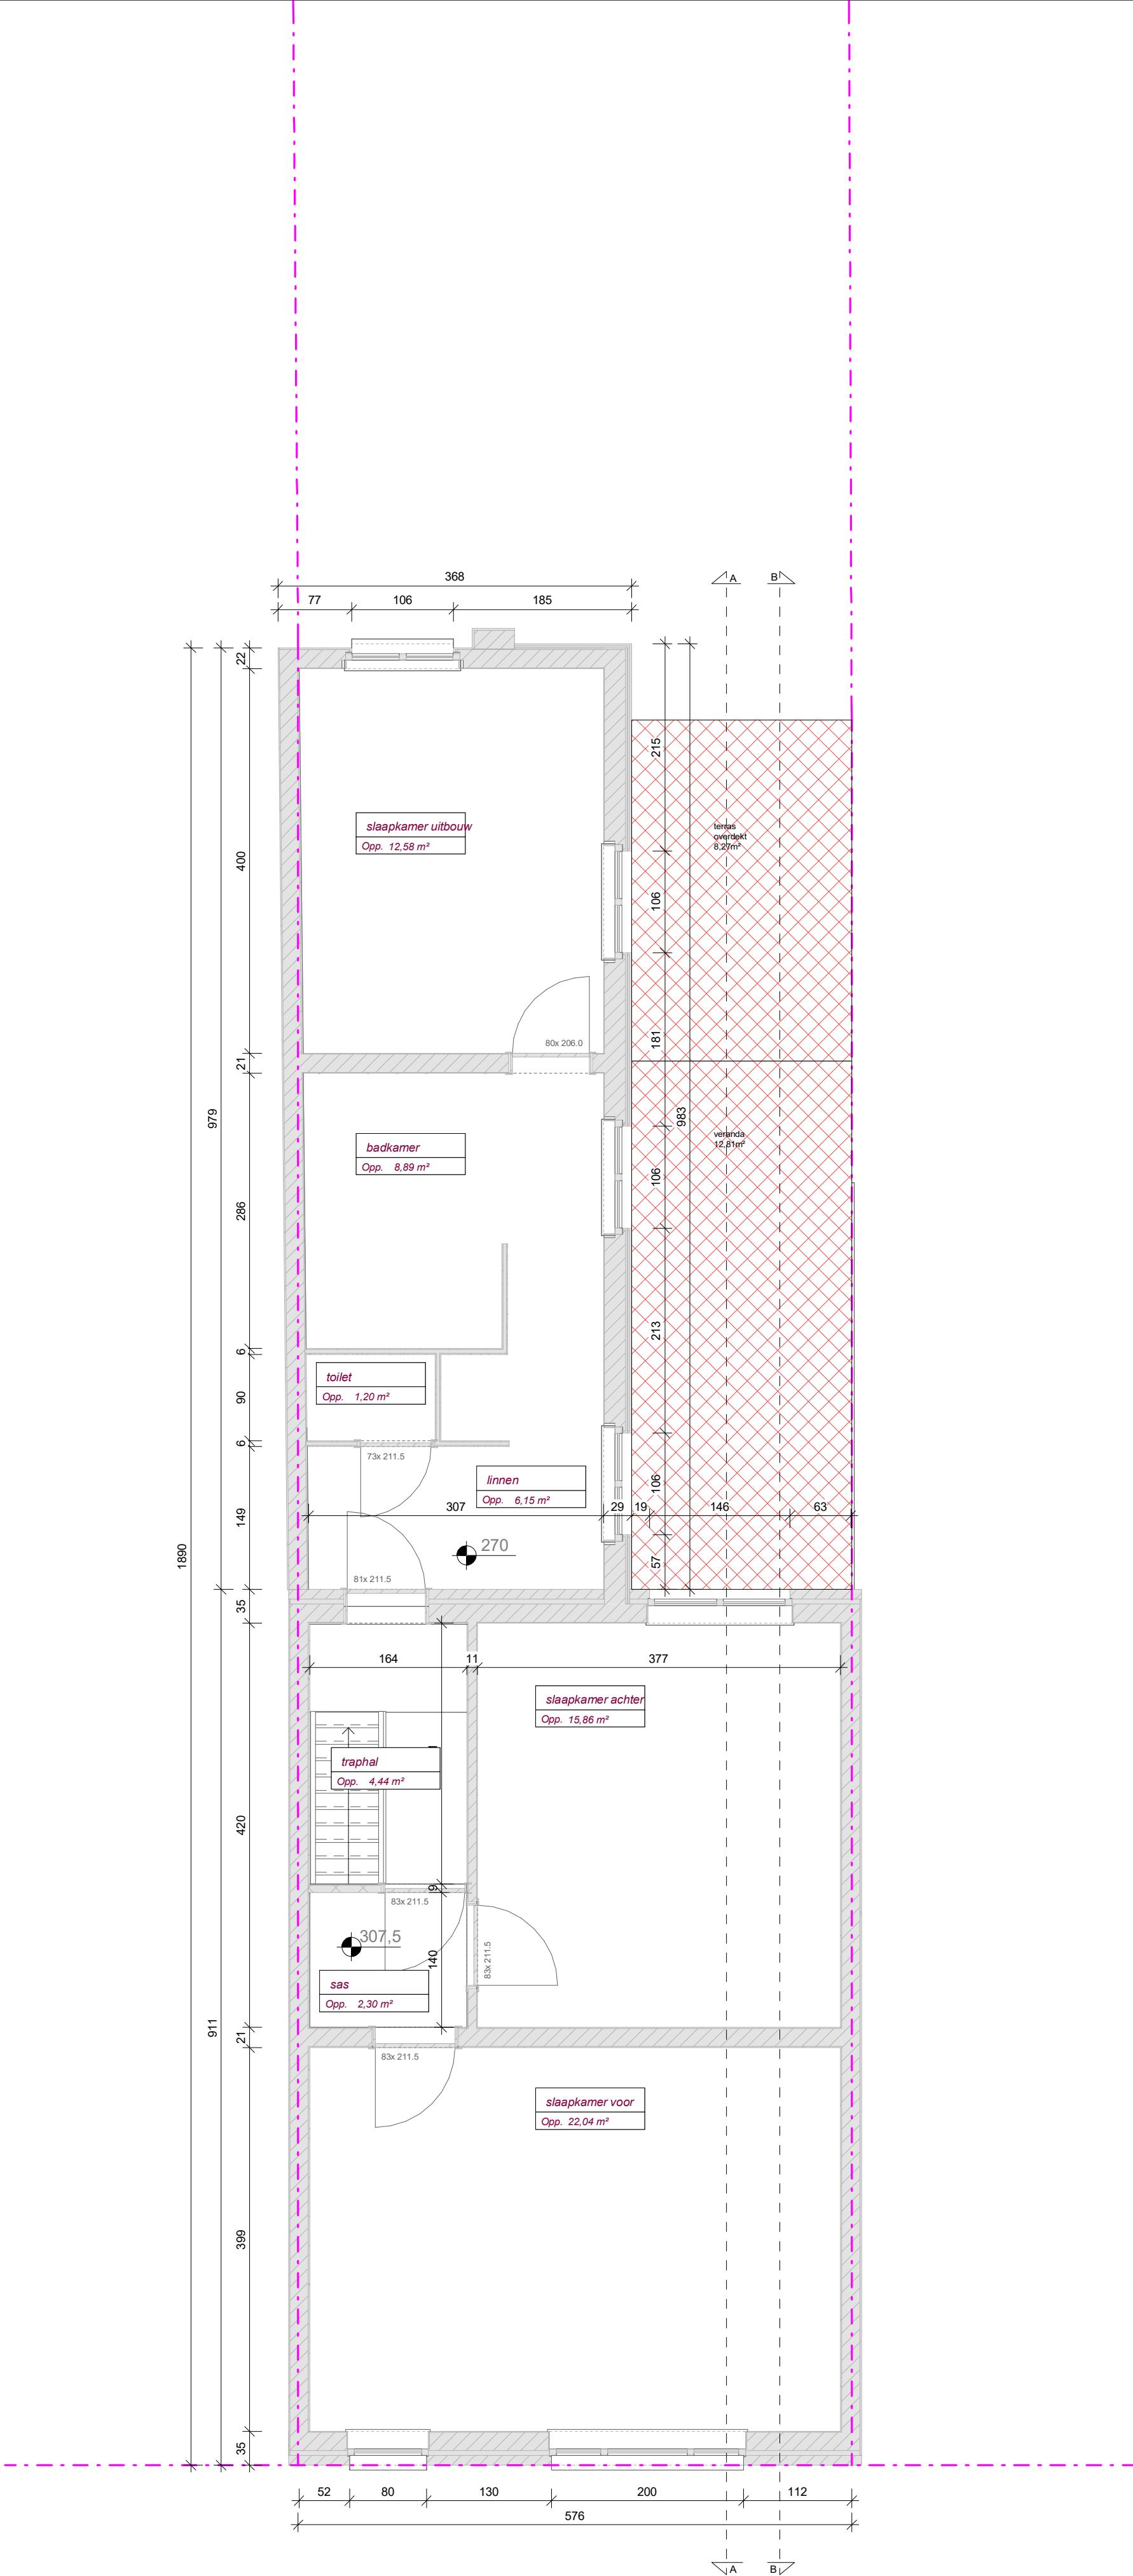

BA\_1.10 P\_B\_1.10\_Grondplan eerste verdiep

1 : 50

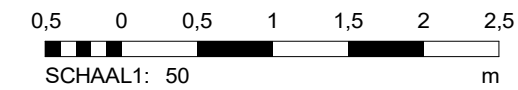

Sfinx bouw & coördinatie  
Brusselsesteenweg 173  
9050 Gent (Ledeberg)  
tel 09/232 02 50  
info@sfinx.be

Opdrachtgever: Demeyere Jerome

Projectfase:

Adres bouwwerf: Francisco Ferrerlaan 48  
B-9000 Gent

Opmerking:

"Afmetingen en gegevens op dit plan zijn benaderend. Voorschriften van stabiliteitsingenieur, WTCB, fabrikant en de meetstaat van Sfinx hebben voorrang op deze plannen. Bij onvolkomenheden of onduidelijkheden dient de architect en Sfinx geraadpleegd te worden vóór start van de uitvoering."