



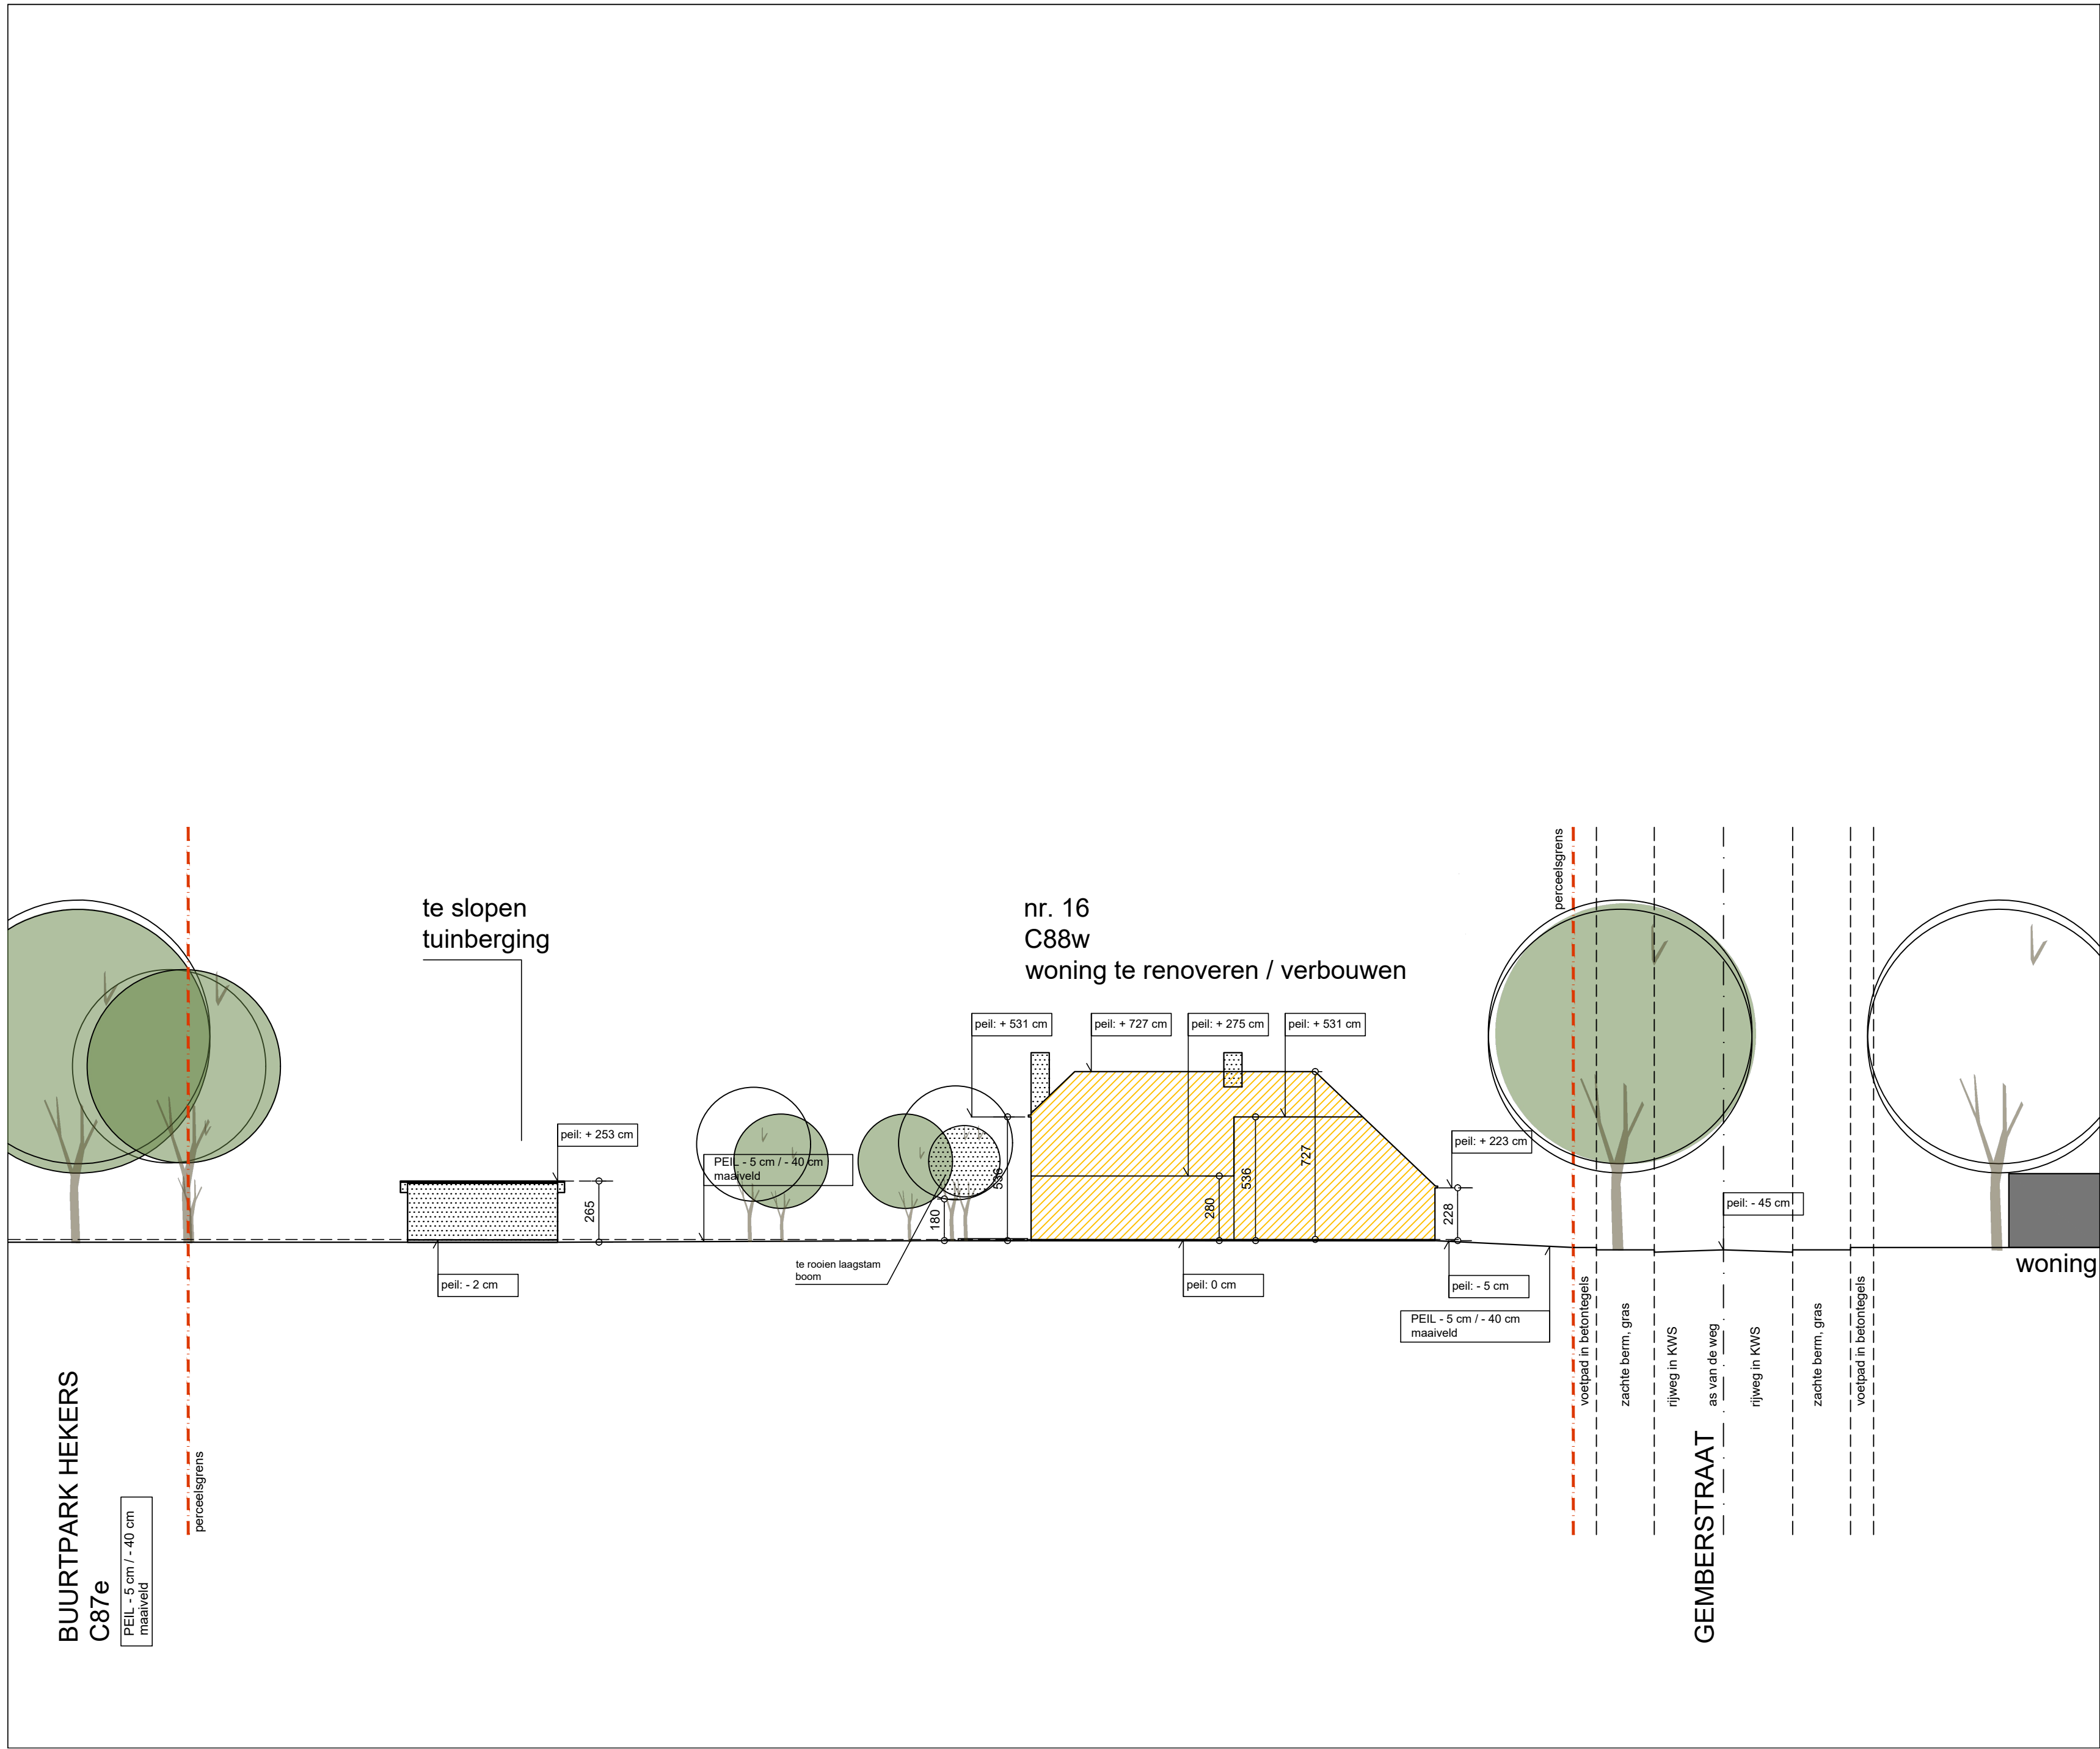

MEETLIJN

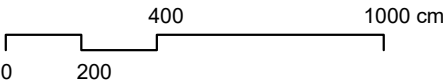

LEGENDE

- bestaande bebouwing omgeving
- te renoveren woning
- verharding met betontegels
- vernieuwbouw tuinpaviljoen
- te verwijderen
- referentiepunt
- boom
- straatverlichting
- opnamepunt foto
- afmeting eenheid cm
- hoogtepeil eenheid cm ten opzichte van afgewerkte vloerpas inkomdorpel, de peilen zijn indicatief
- de aanduiding van de plaats waar het terreinprofiel werd genomen
- straatverlichting
- BV bestaande verharding: Het hemelwater infiltreert op eigen terrein in de onverharde zone
- NV nieuwe verharding: Het hemelwater infiltreert op eigen terrein in de onverharde zone

OPENBARE WEG

- GEMBERSTRAAT
- gemeenteweg
 - verharding met KWS, berijdbare breedte +- 6.00 m
 - nutsvoorzieningen voor water / gas / telefoon / distributie / riolering
 - voetpaden met betontegels, breedte +- 1.00 m
 - zachte berm, gazon met straatbomen

TERREIN

- te slopen gebouwen: tuinberging, zie plan
- te vellen hoogstammige bomen: geen
- terreinprofiel: vlak
- erfdienstbaarheden: geen / niet gekend
- afmetingen terrein: indicatief

De terreinafmetingen en peilen zijn benaderende waarden. Een exacte terreinopmeting en hoogtemeting is op te maken door een beëdigde landmeter.

BLAD 02	BESTAANDE TOESTAND	schaal:	1/200
bestandsnaam:	TERREINPROFIEL	datum:	23/01/2025
	BA_FK_T_B_1_snode XX	printformaat:	A2
ONTWERP	renovatie woning, slopen berging, bouwen tuinpaviljoen		
LIGGING	Gemberstraat 16, 9052 Zwijnaarde		
KADASTER	Gent, AFD 24 / SECTIE C / 88w		
OPDRACHTGEVER	dhr. Frank DE METS en mevr. Katrien HEENE		
	Gemberstraat 16, 9052 Zwijnaarde		
ARCHITECT	B5architecten bv		
	Beukenlaan 22, 9051 Sint-Denijs-Westrem / Gent		
	tel. 09 385 53 59		