


ZIE BIJZONDERE
VOORWAARDE(N)

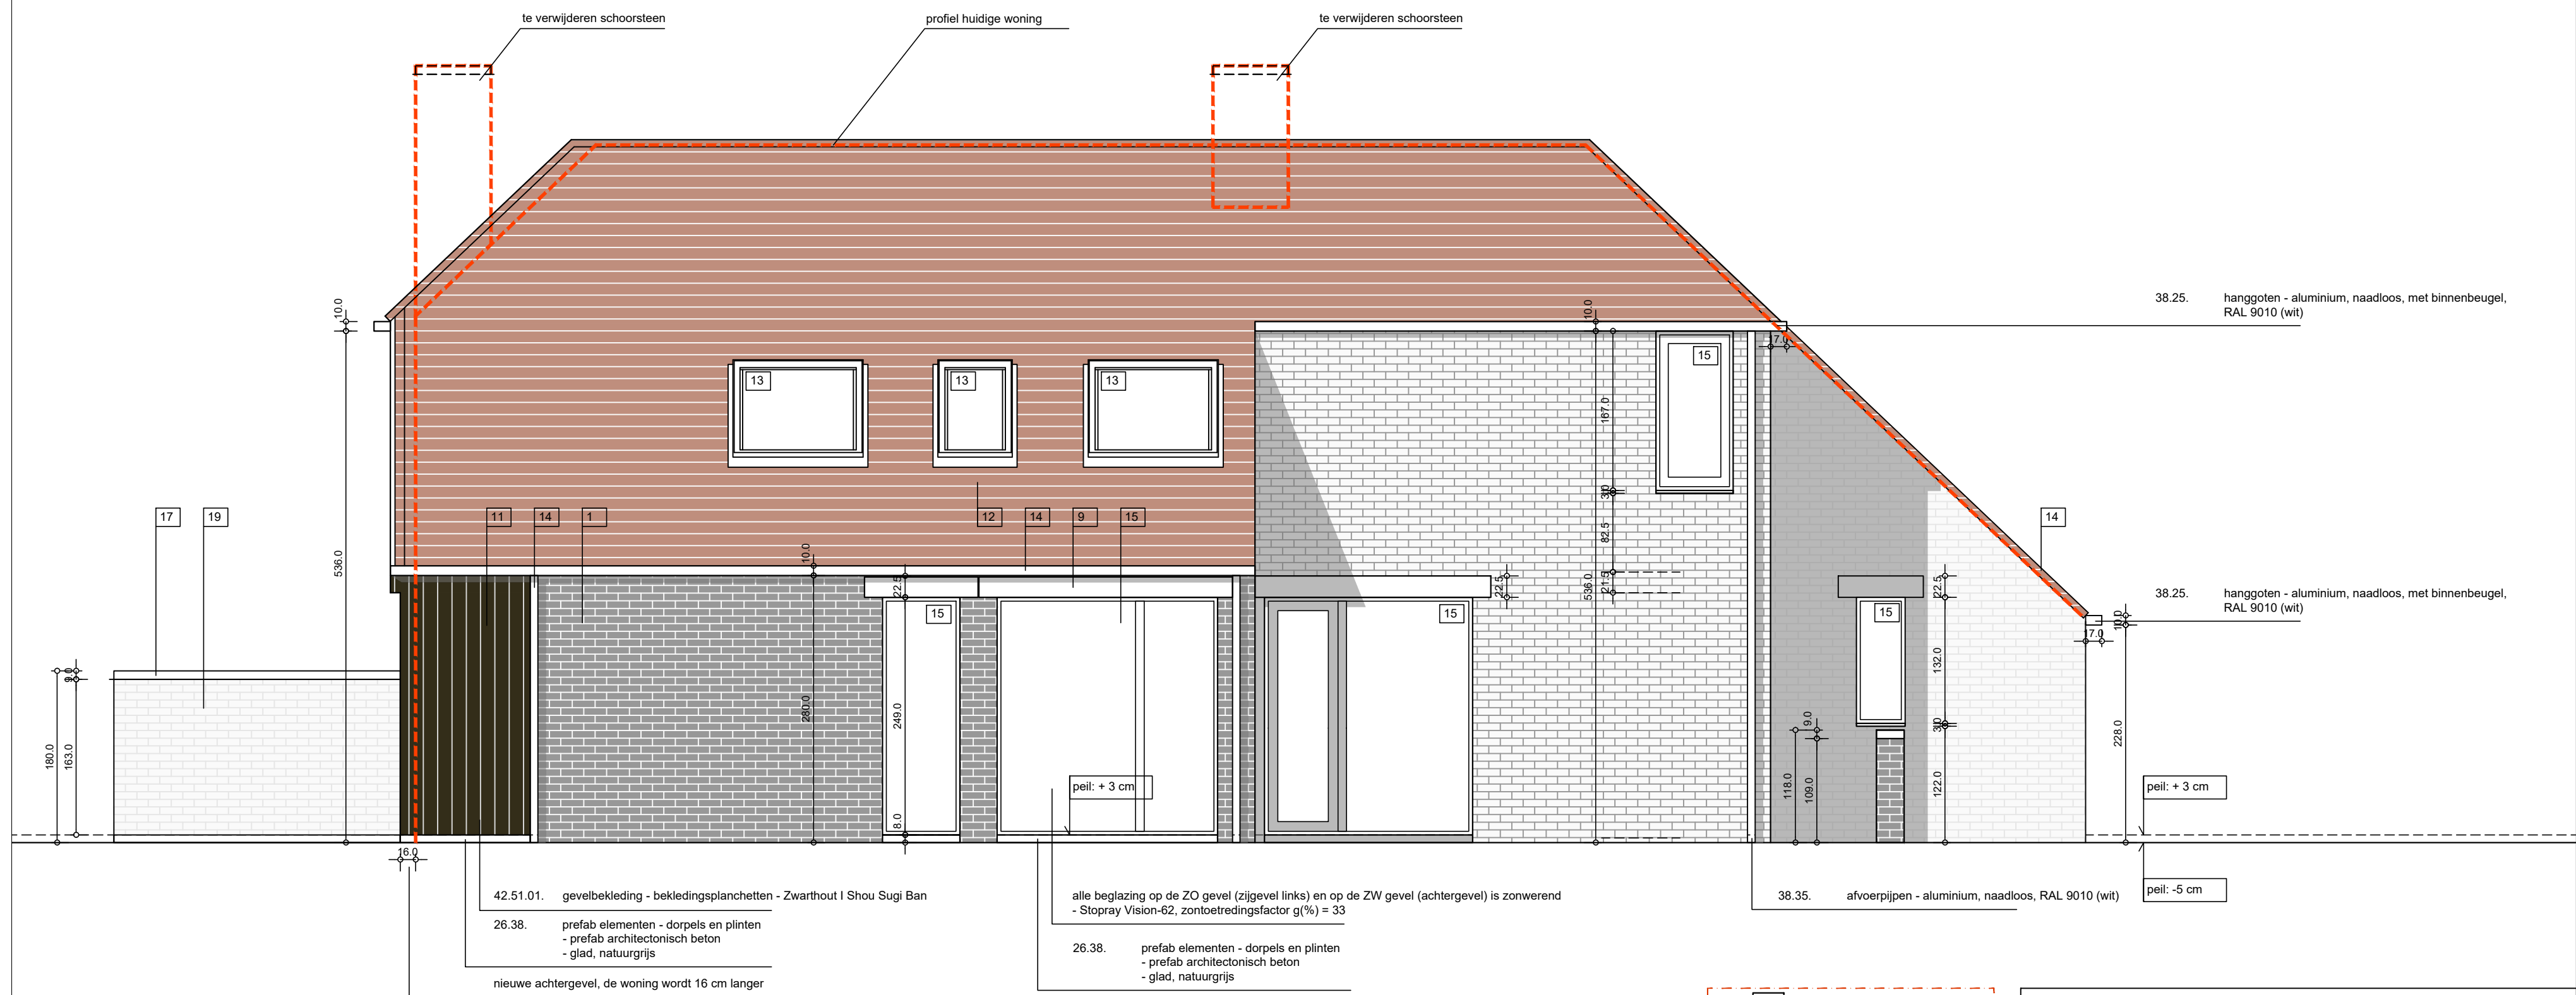

GEVEL ZUID- WEST

BLAD 07	NIEUWE TOESTAND	schaal:	1/50
bestandsnaam:	WONING ZIJGEVEL LINKS	datum:	23/01/2025
	BA_woning_G_N_2_zijgevel links	printformaat:	A2
ONTWERP	renovatie woning, slopen berging, bouwen tuinpaviljoen		
LIGGING	Gemberstraat 16, 9052 Zwijnaarde		
KADASTER	Gent, AFD 24 / SECTIE C / 88w		
OPDRACHTGEVER	dhr. Frank DE METS en mevr. Katrien HEENE		
	Gemberstraat 16, 9052 Zwijnaarde		
ARCHITECT	B5architecten bv		
	Beukenlaan 22, 9051 Sint-Denijs-Westrem / Gent		
	tel. 09 385 53 59		