


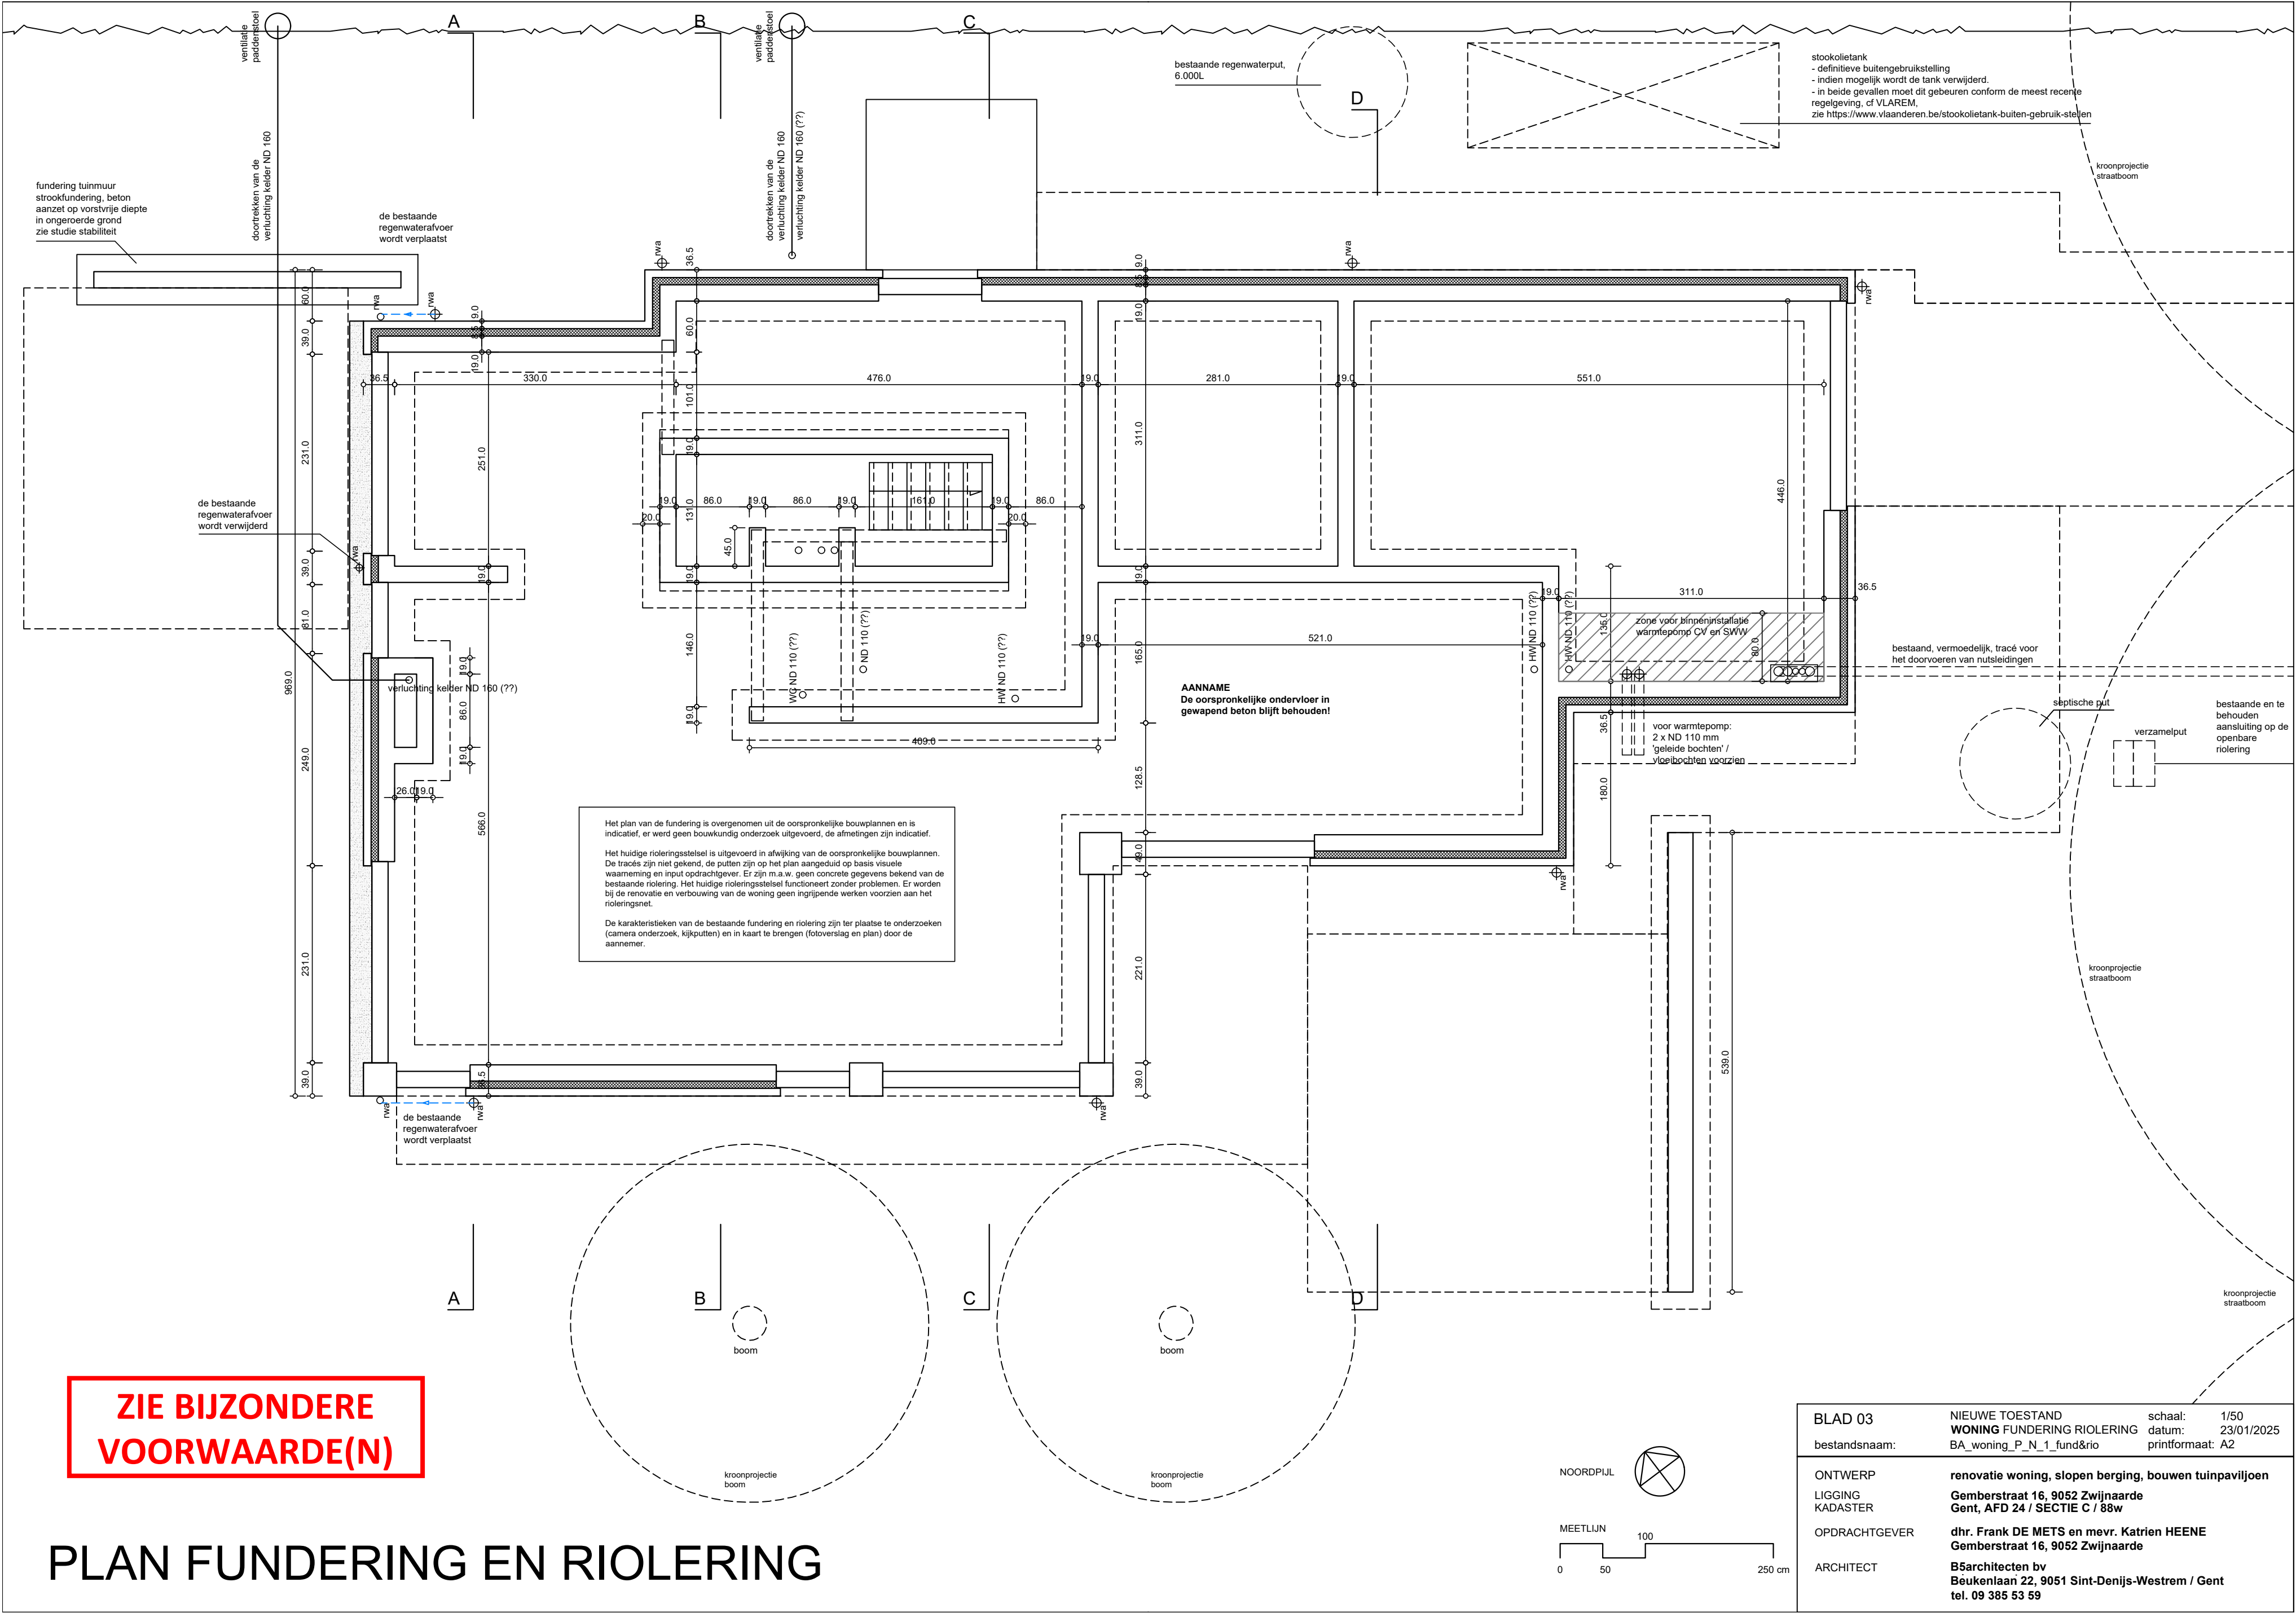

ZIE BIJZONDERE
VOORWAARDE(N)

PLAN FUNDERING EN RIOLERING

BLAD 03	NIEUWE TOESTAND WONING FUNDERING RIOLERING	schaal: 1/50
bestandsnaam:	BA_woning_P_N_1_fund&rio	datum: 23/01/2025
ONTWERP	renovatie woning, slopen berging, bouwen tuinpaviljoen	
LIGGING	Gemberstraat 16, 9052 Zwijnaarde	
KADASTER	Gent, AFD 24 / SECTIE C / 88w	
OPDRACHTGEVER	dhr. Frank DE METS en mevr. Katrien HEENE	
ARCHITECT	B5architecten bv	
	Beukenlaan 22, 9051 Sint-Denijs-Westrem / Gent	
	tel. 09 385 53 59	