


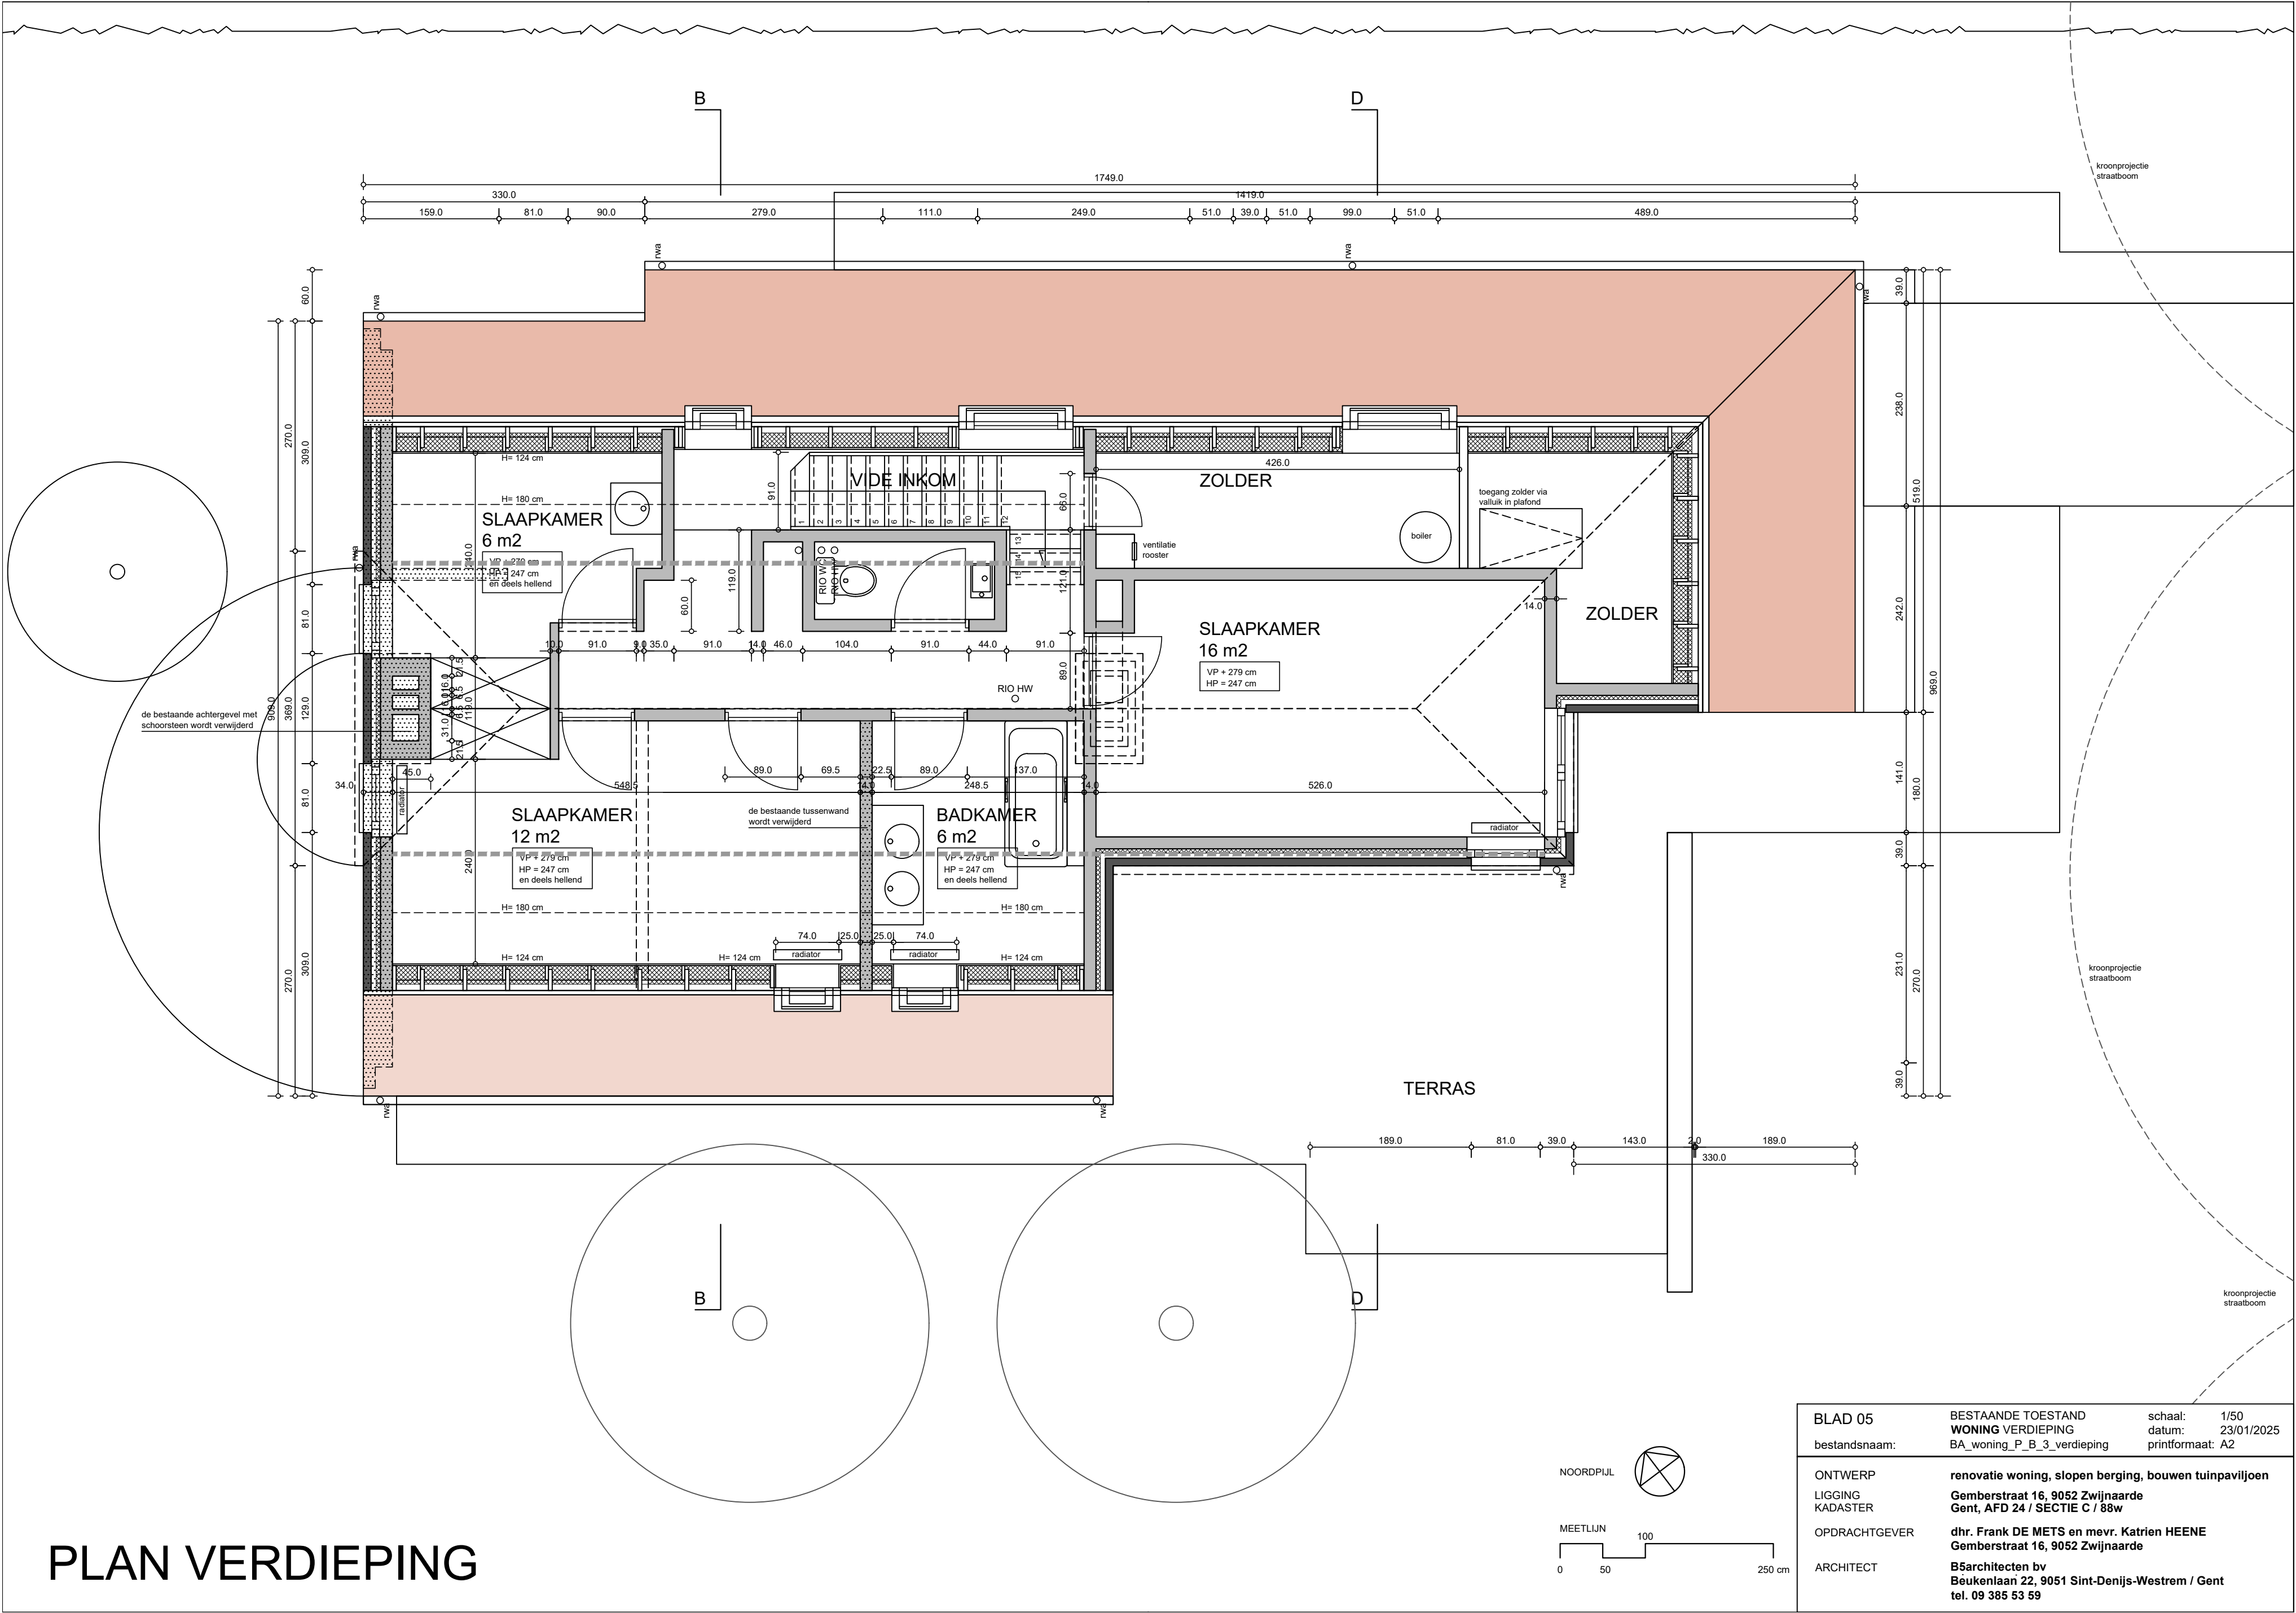

PLAN VERDIEPING

BLAD 05	BESTAANDE TOESTAND WONING VERDIEPING	schaal: 1/50
bestandsnaam:	BA_woning_P_B_3_verdieping	datum: 23/01/2025
ONTWERP	renovatie woning, slopen berging, bouwen tuinpaviljoen	printformaat: A2
LIGGING	Gemberstraat 16, 9052 Zwijnaarde	
KADASTER	Gent, AFD 24 / SECTIE C / 88w	
OPDRACHTGEVER	dhr. Frank DE METS en mevr. Katrien HEENE	
ARCHITECT	Gemberstraat 16, 9052 Zwijnaarde	
	B5architecten bv	
	Beukenlaan 22, 9051 Sint-Denijs-Westrem / Gent	
	tel. 09 385 53 59	