


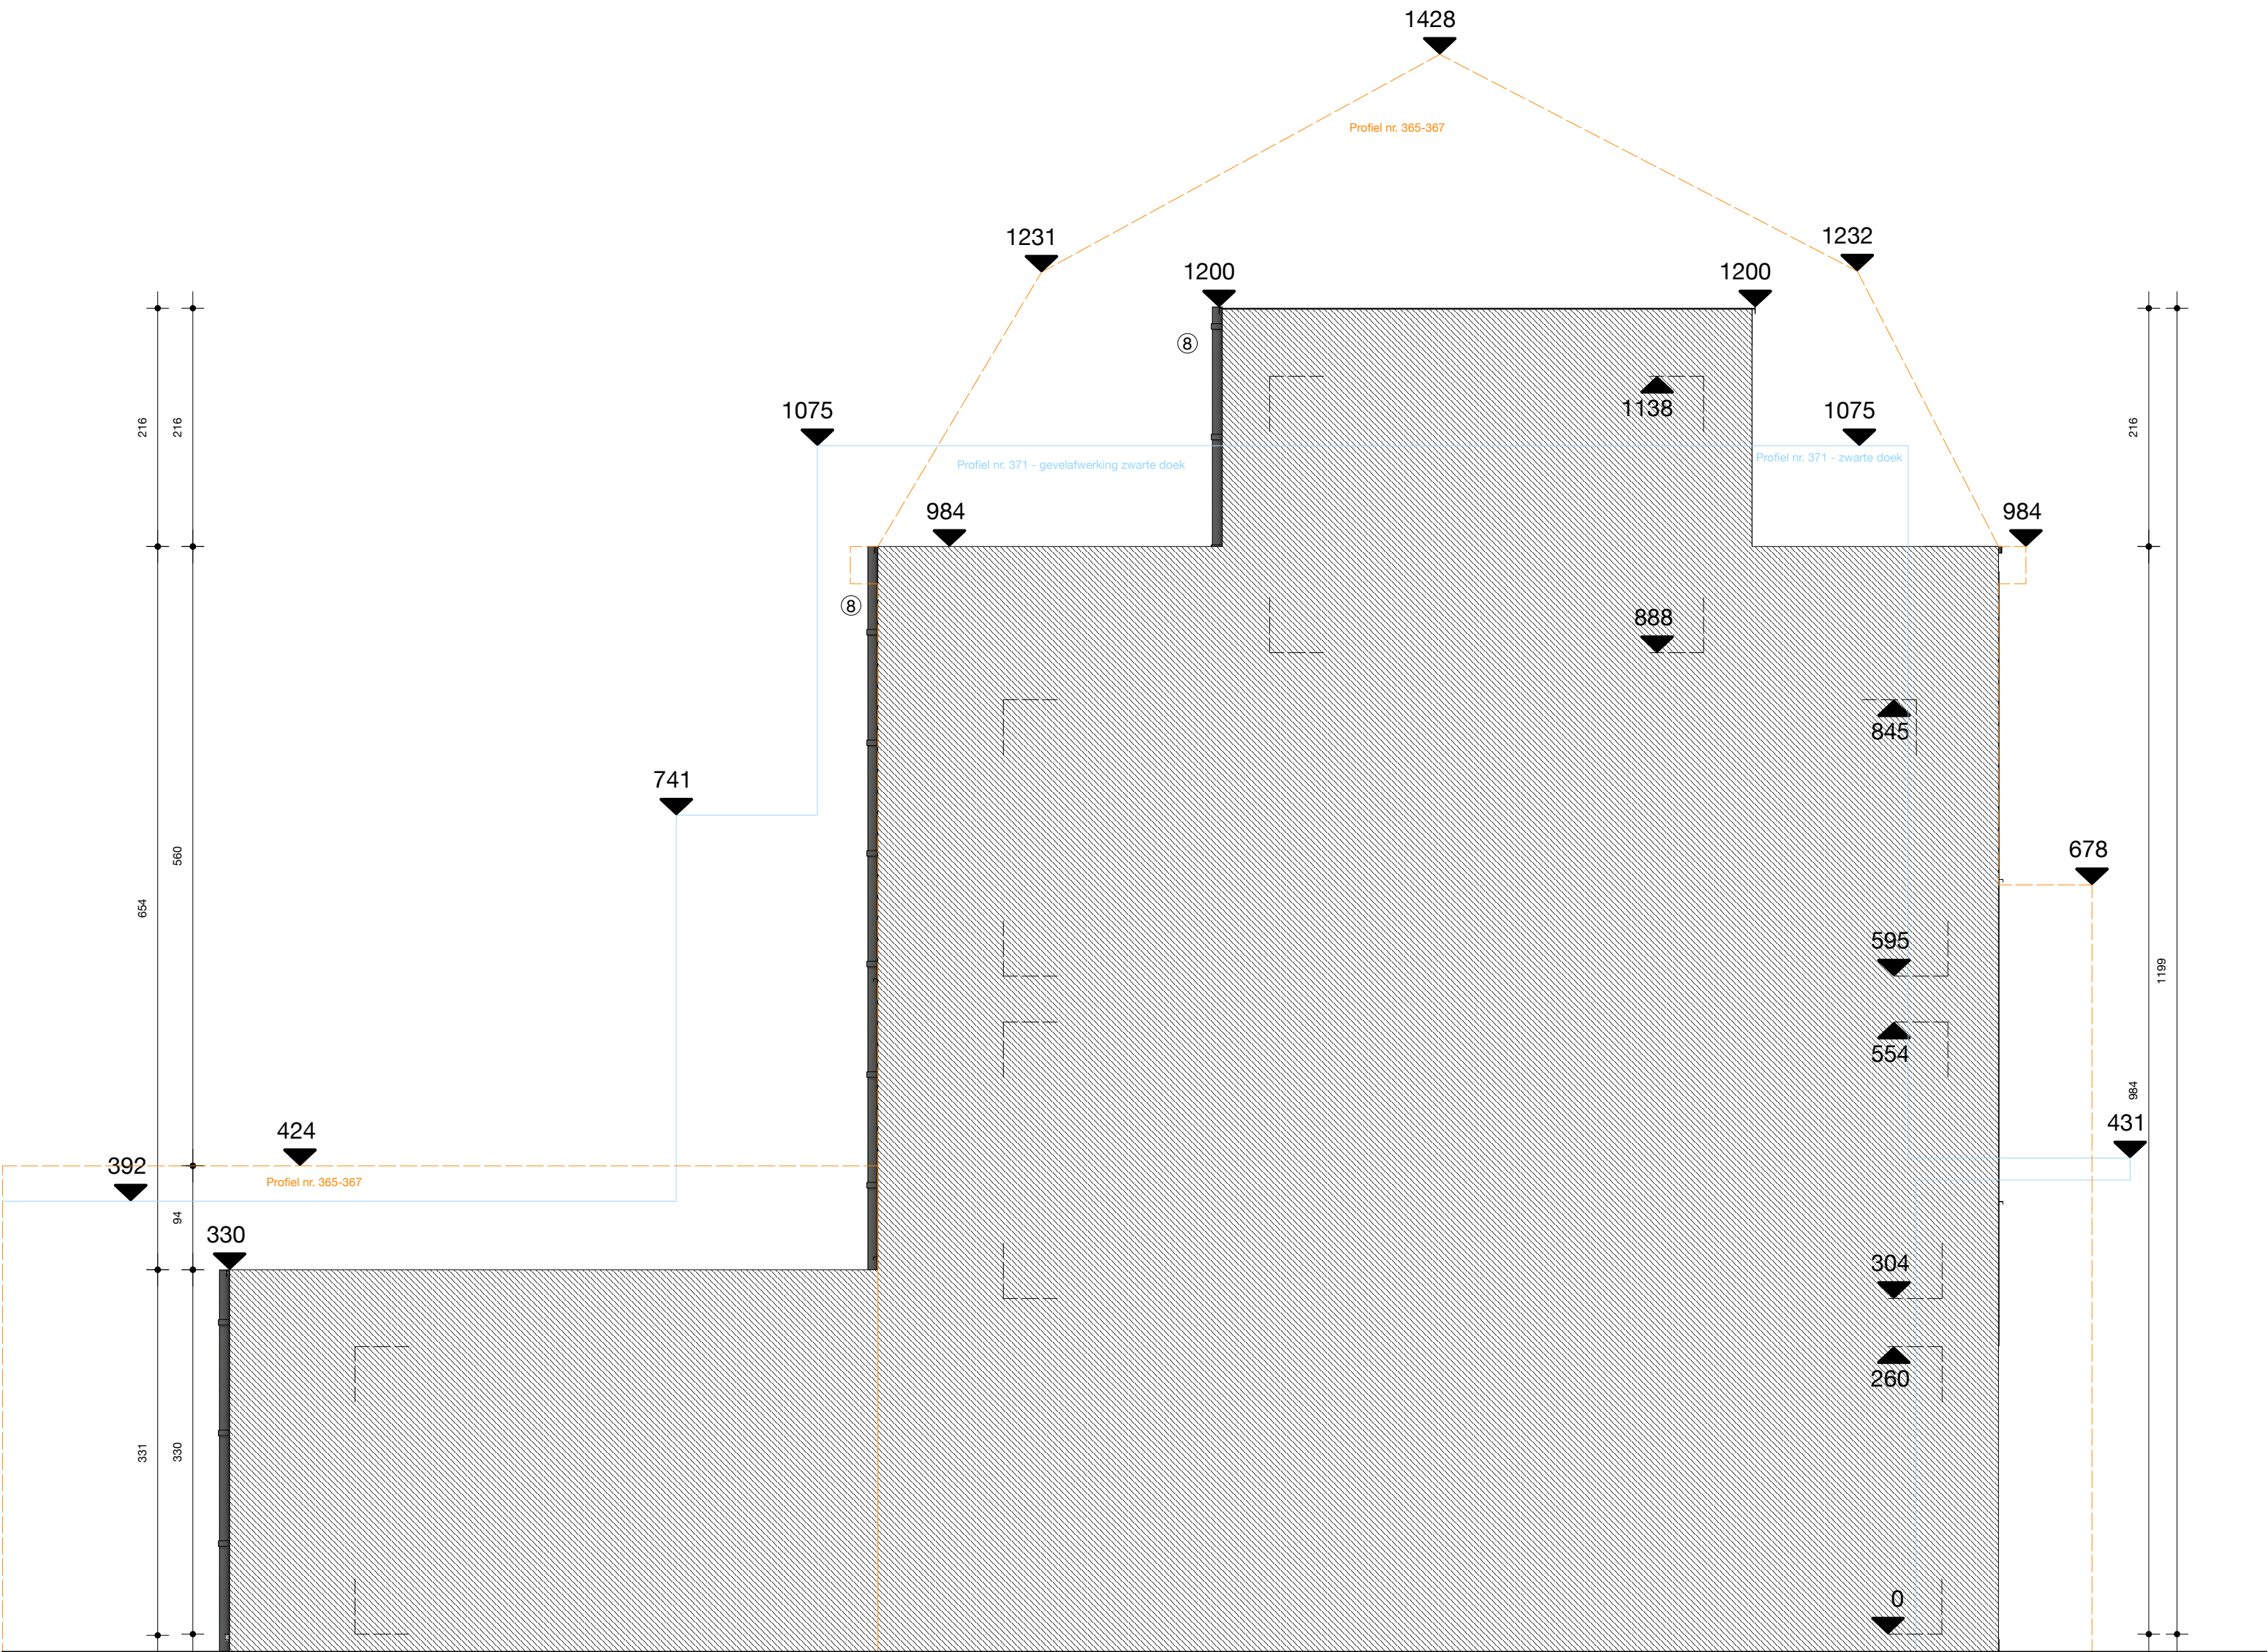

zijgevel links

**ZIE BIJZONDERE
VOORWAARDE(N)**

