ZIE BIJZONDERE VOORWAARDE(N)

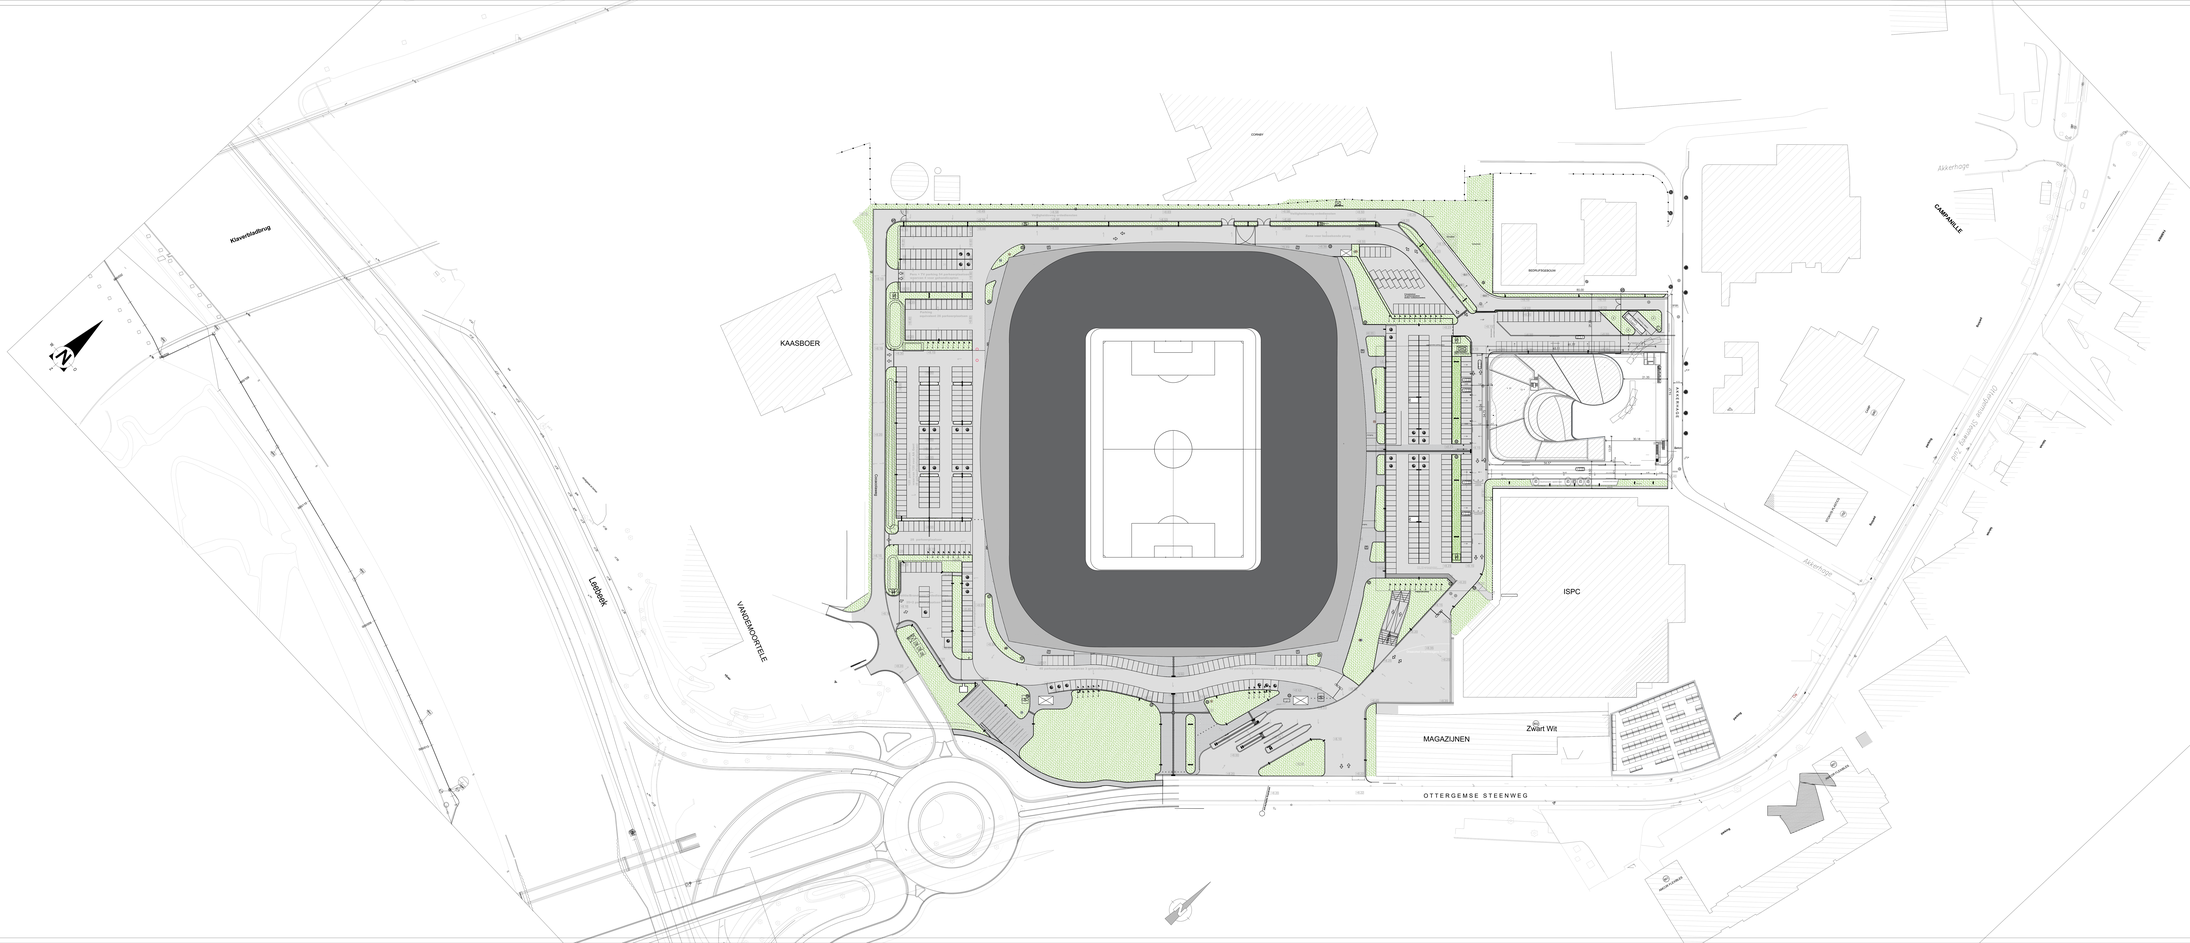
KAASBOER
COMBO
BEDRIJFSGEBOUW
ISPC
MAGAZIJNEN
Zwart Wit
OTTERGEMSE STEENWEG
Klaverbladbrug
Leibeek
VANDERHOOFTELE
Akkerhoge
CAMPANILLE
Groenpunt Steenweg 1/22
Akkerhoge
Akkerhoge
Akkerhoge