



**ZIE BIJZONDERE
VOORWAARDE(N)**

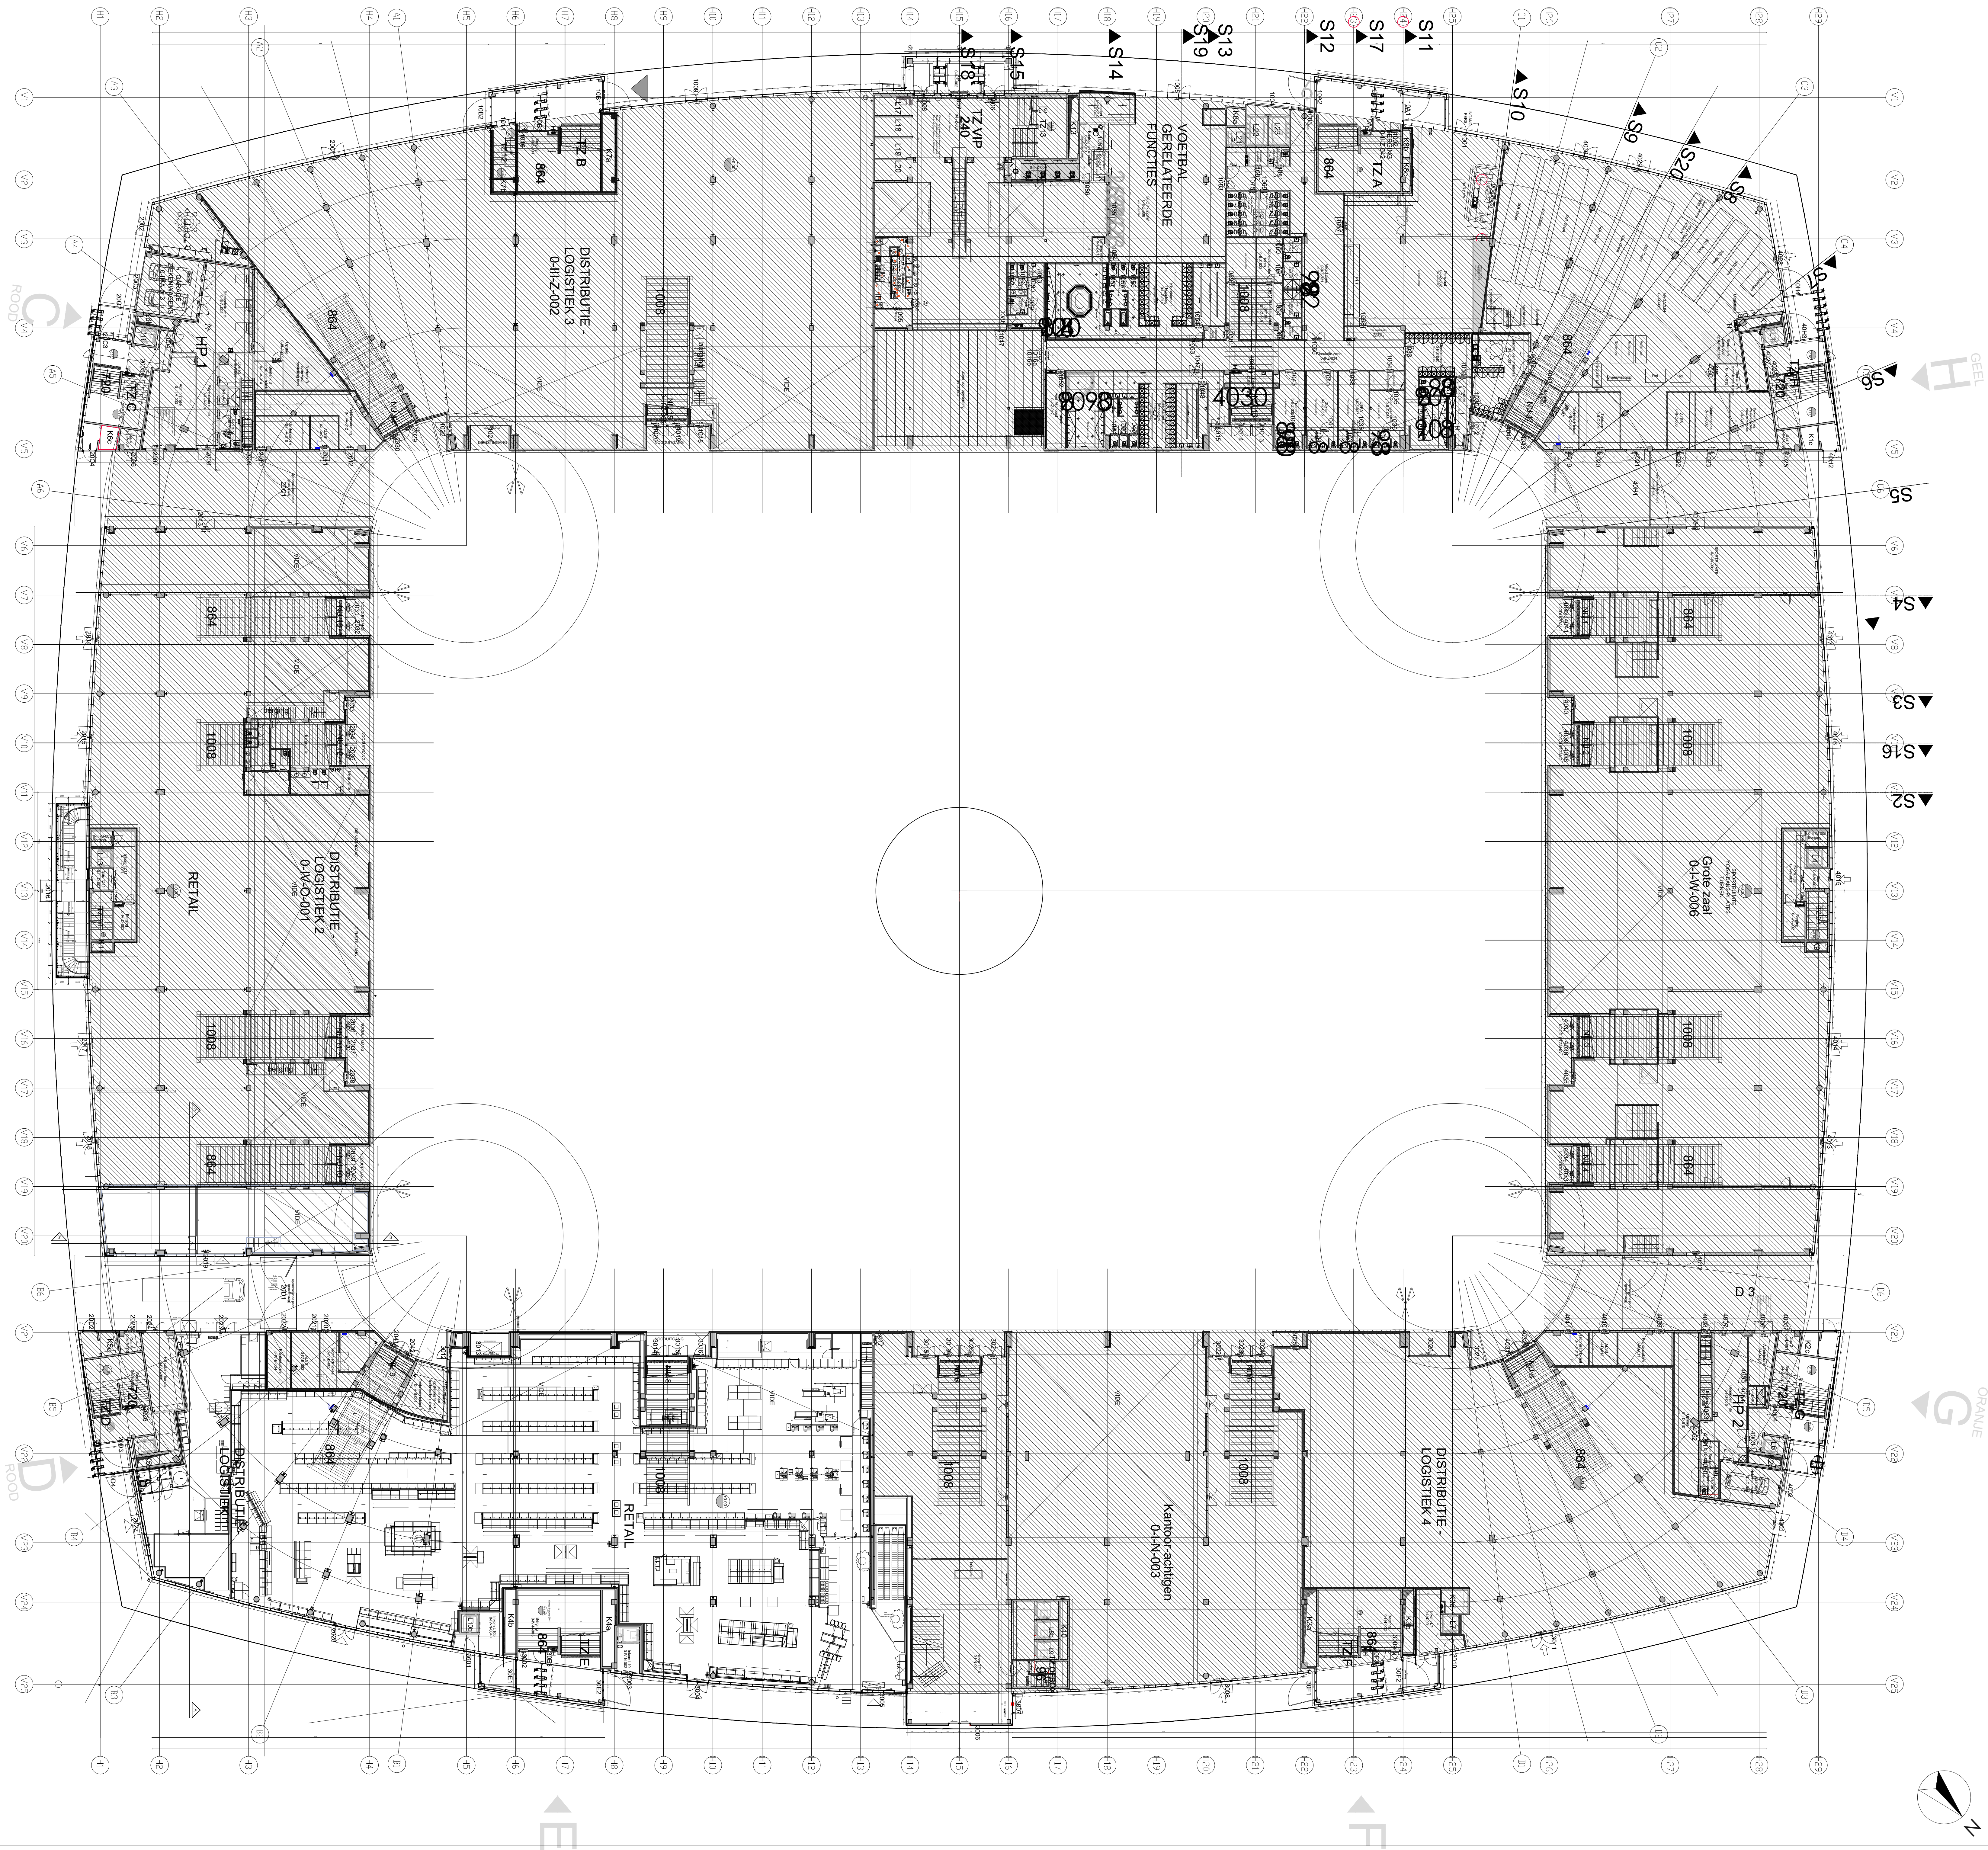

SCHAALLAT

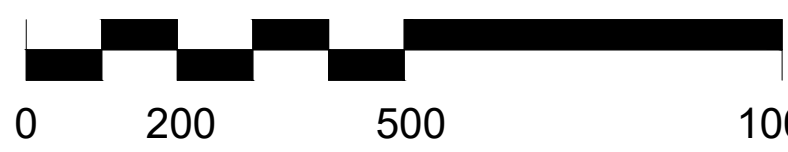

BOUWHEER		HANDTEKENING
ARCHITECT	BONTINCK PROJECTEN EN ADVISERING BONTINCK ARCHITECTURE AND ENGINEERING NV OTTERDOORNSESTEENWEG 3-10D-108-A-3 BE-9000 GENT 1 BELGIUM T +32 (0) 225 53 74 11 F +32 (0) 225 54 14 STUDIO@GROEPBONTINCK.BE WWW.BONTINCK.BZ	
INGENIEUR STABILITEIT		
INGENIEUR TECHNIEKEN		
AANNEEMER		

PLANET GROUP

ALBERT HEIJN

KADASTRALE GEDEYNT: A-1.1.8, Sectie H, nr 62093
 UGORGID: Othengansseweg 3-10D-108-A-3-1005 Gent

<u>BA_ALBERT HEIJN</u> NIVEAU 0		
REVISIES		DOSSIER: 1498/24
INDEX	OMSCHRIJVING	SCHAAL: 1/250
		BA
		NUMMER
		P_N_03