


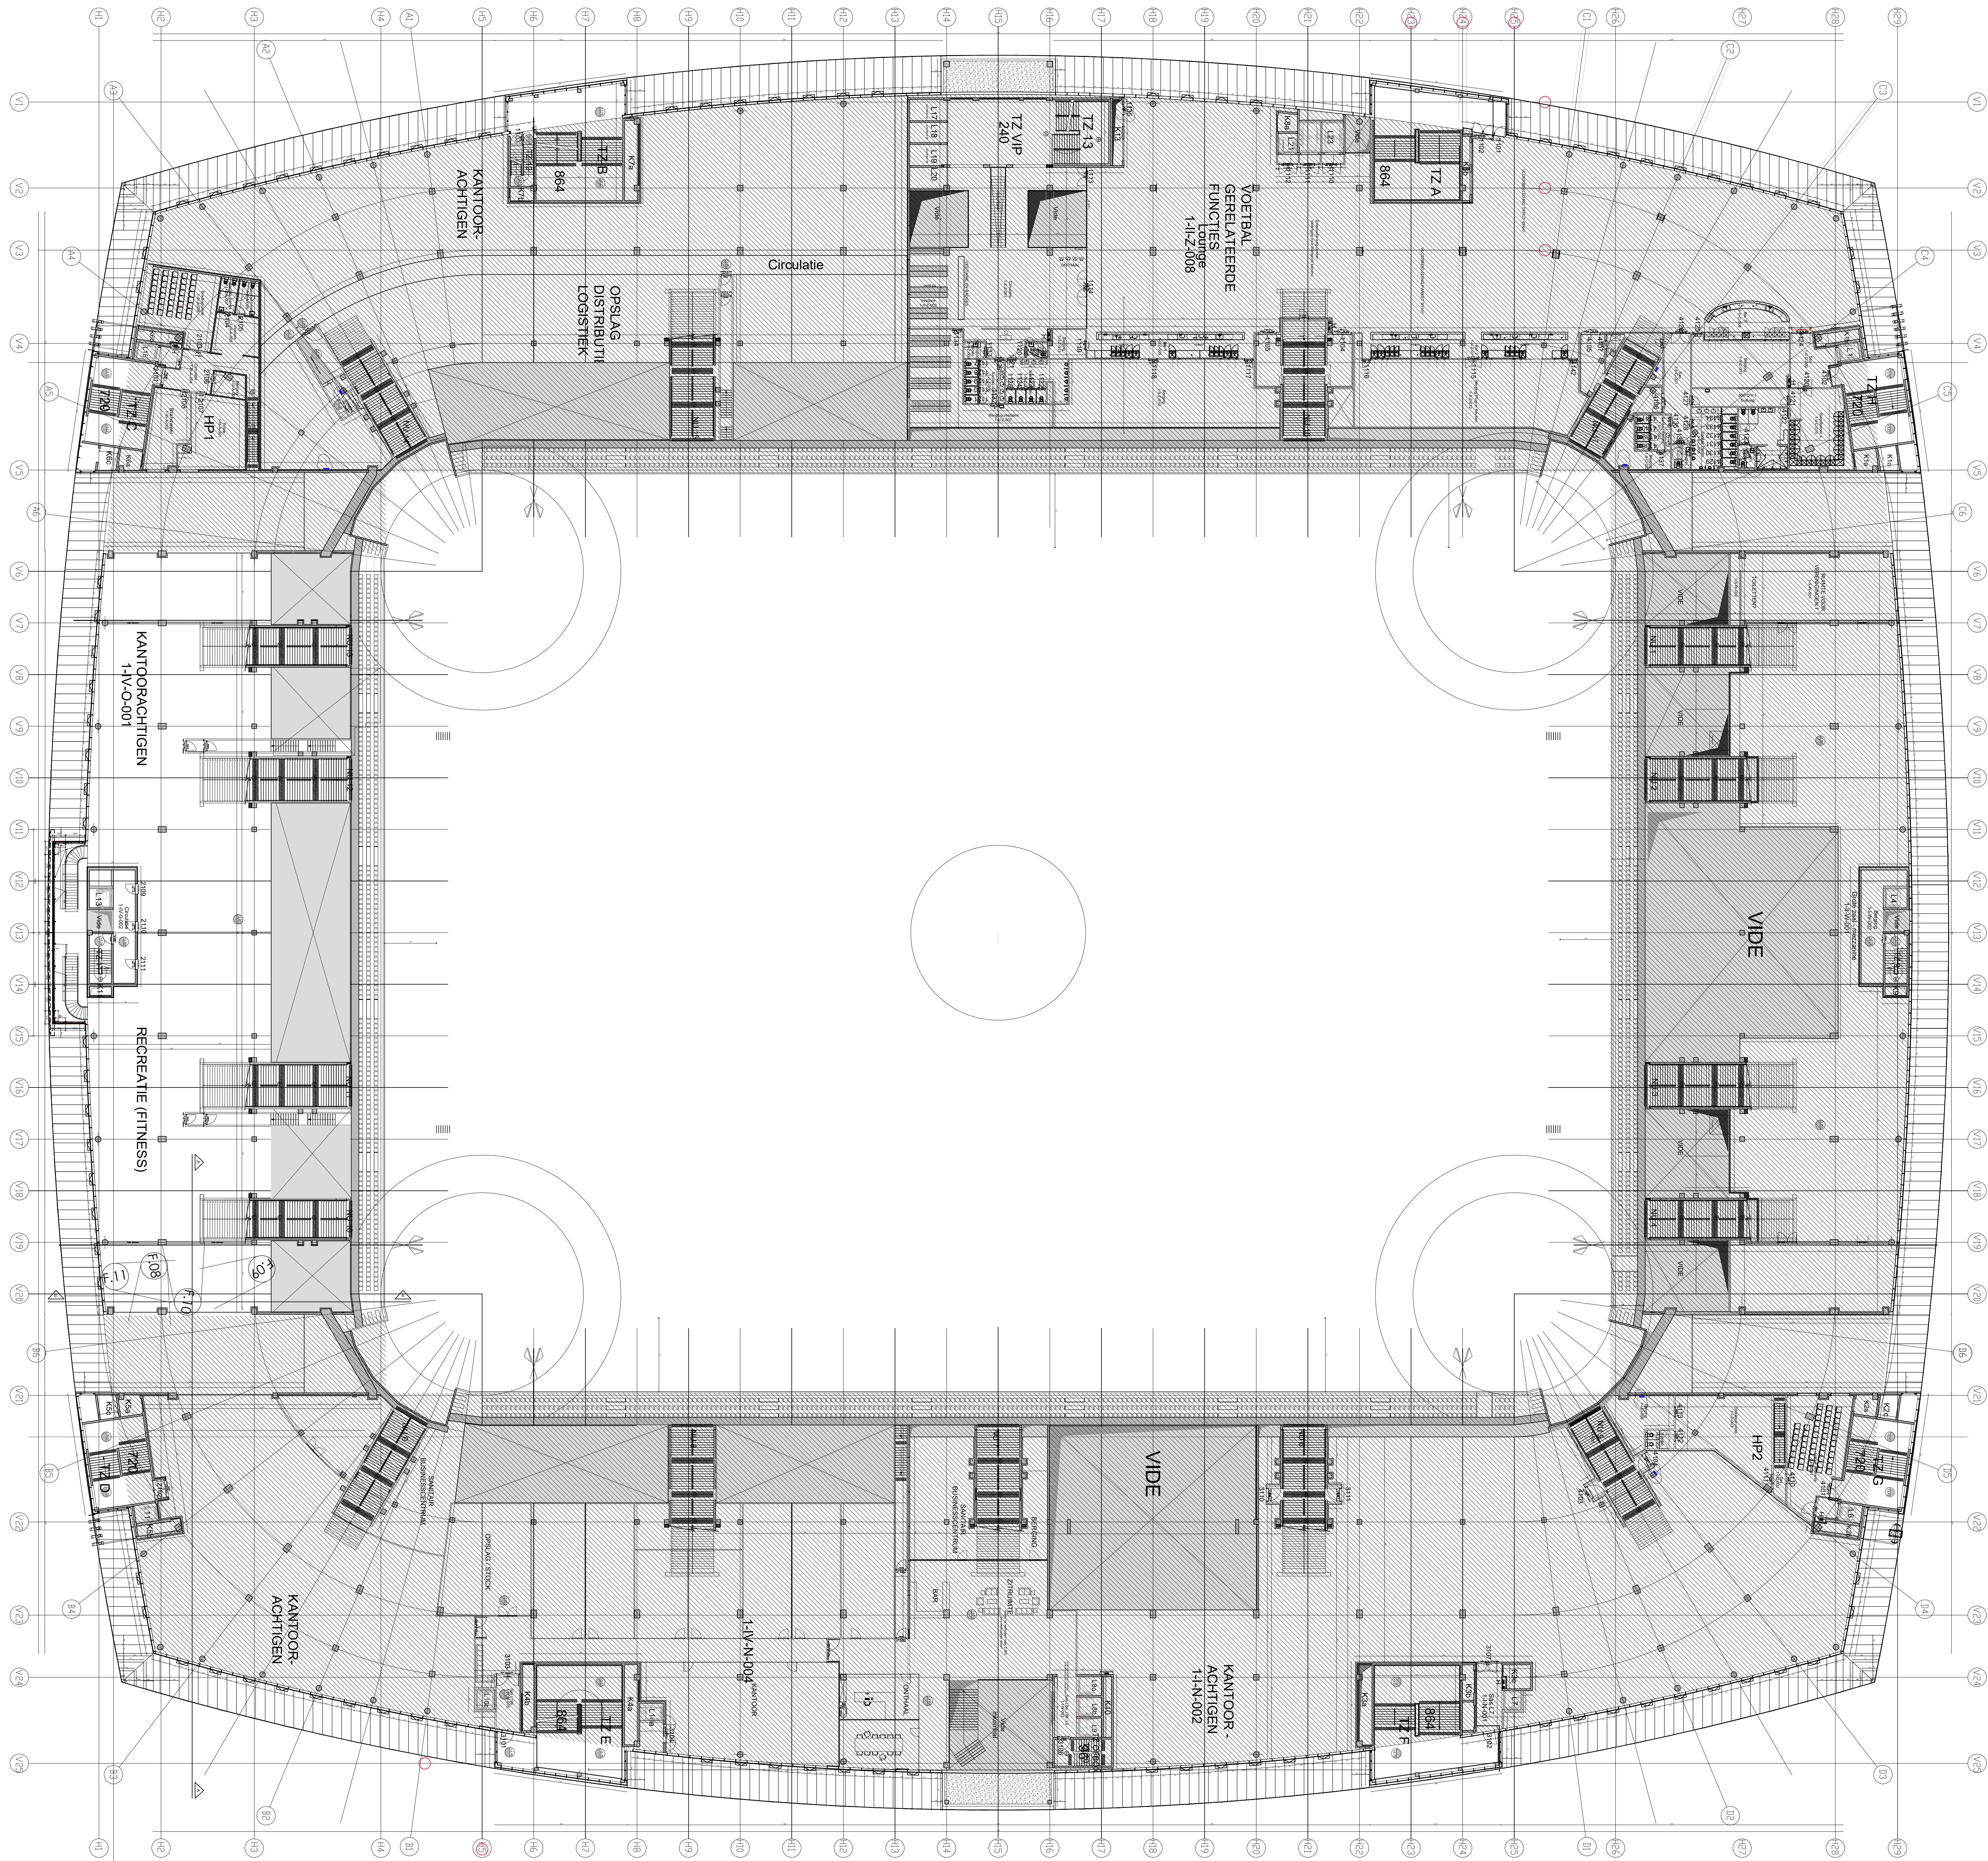

BOUWHEER		HANDTEKENING
ARCHITECT	BONTINCK[®] ARCHITECTUUR EN INGENIEUR BONTINCK ARCHITECTURE AND ENGINEERING NV OTTERBEEKSESTEENWEG 2100 3008 AX BE-3000 GENT 1 BELGIUM T +32 (0) 225 37 74 F +32 (0) 225 64 14 STUDEEGROEP@BONTINCK.BE WWW.BONTINCK.BE	
INGENIEUR STABILITEIT		
INGENIEUR TECHNIKEN		
AANNEMER		

PLANET GROUP
ALBERT HEIJN

KADASTRALE GEGEVENS: ASL B, Sectie H, nr 40293
USGRAND: Othegemsesteenweg 2100 3008 AX

BA_ALBERT HEIJN NIVEAU 0			DOSSIER: 1498/24
REVISIES			SCHAAL: 1/250
INDEX	DATUM	OMSCHRIJVING	BA