


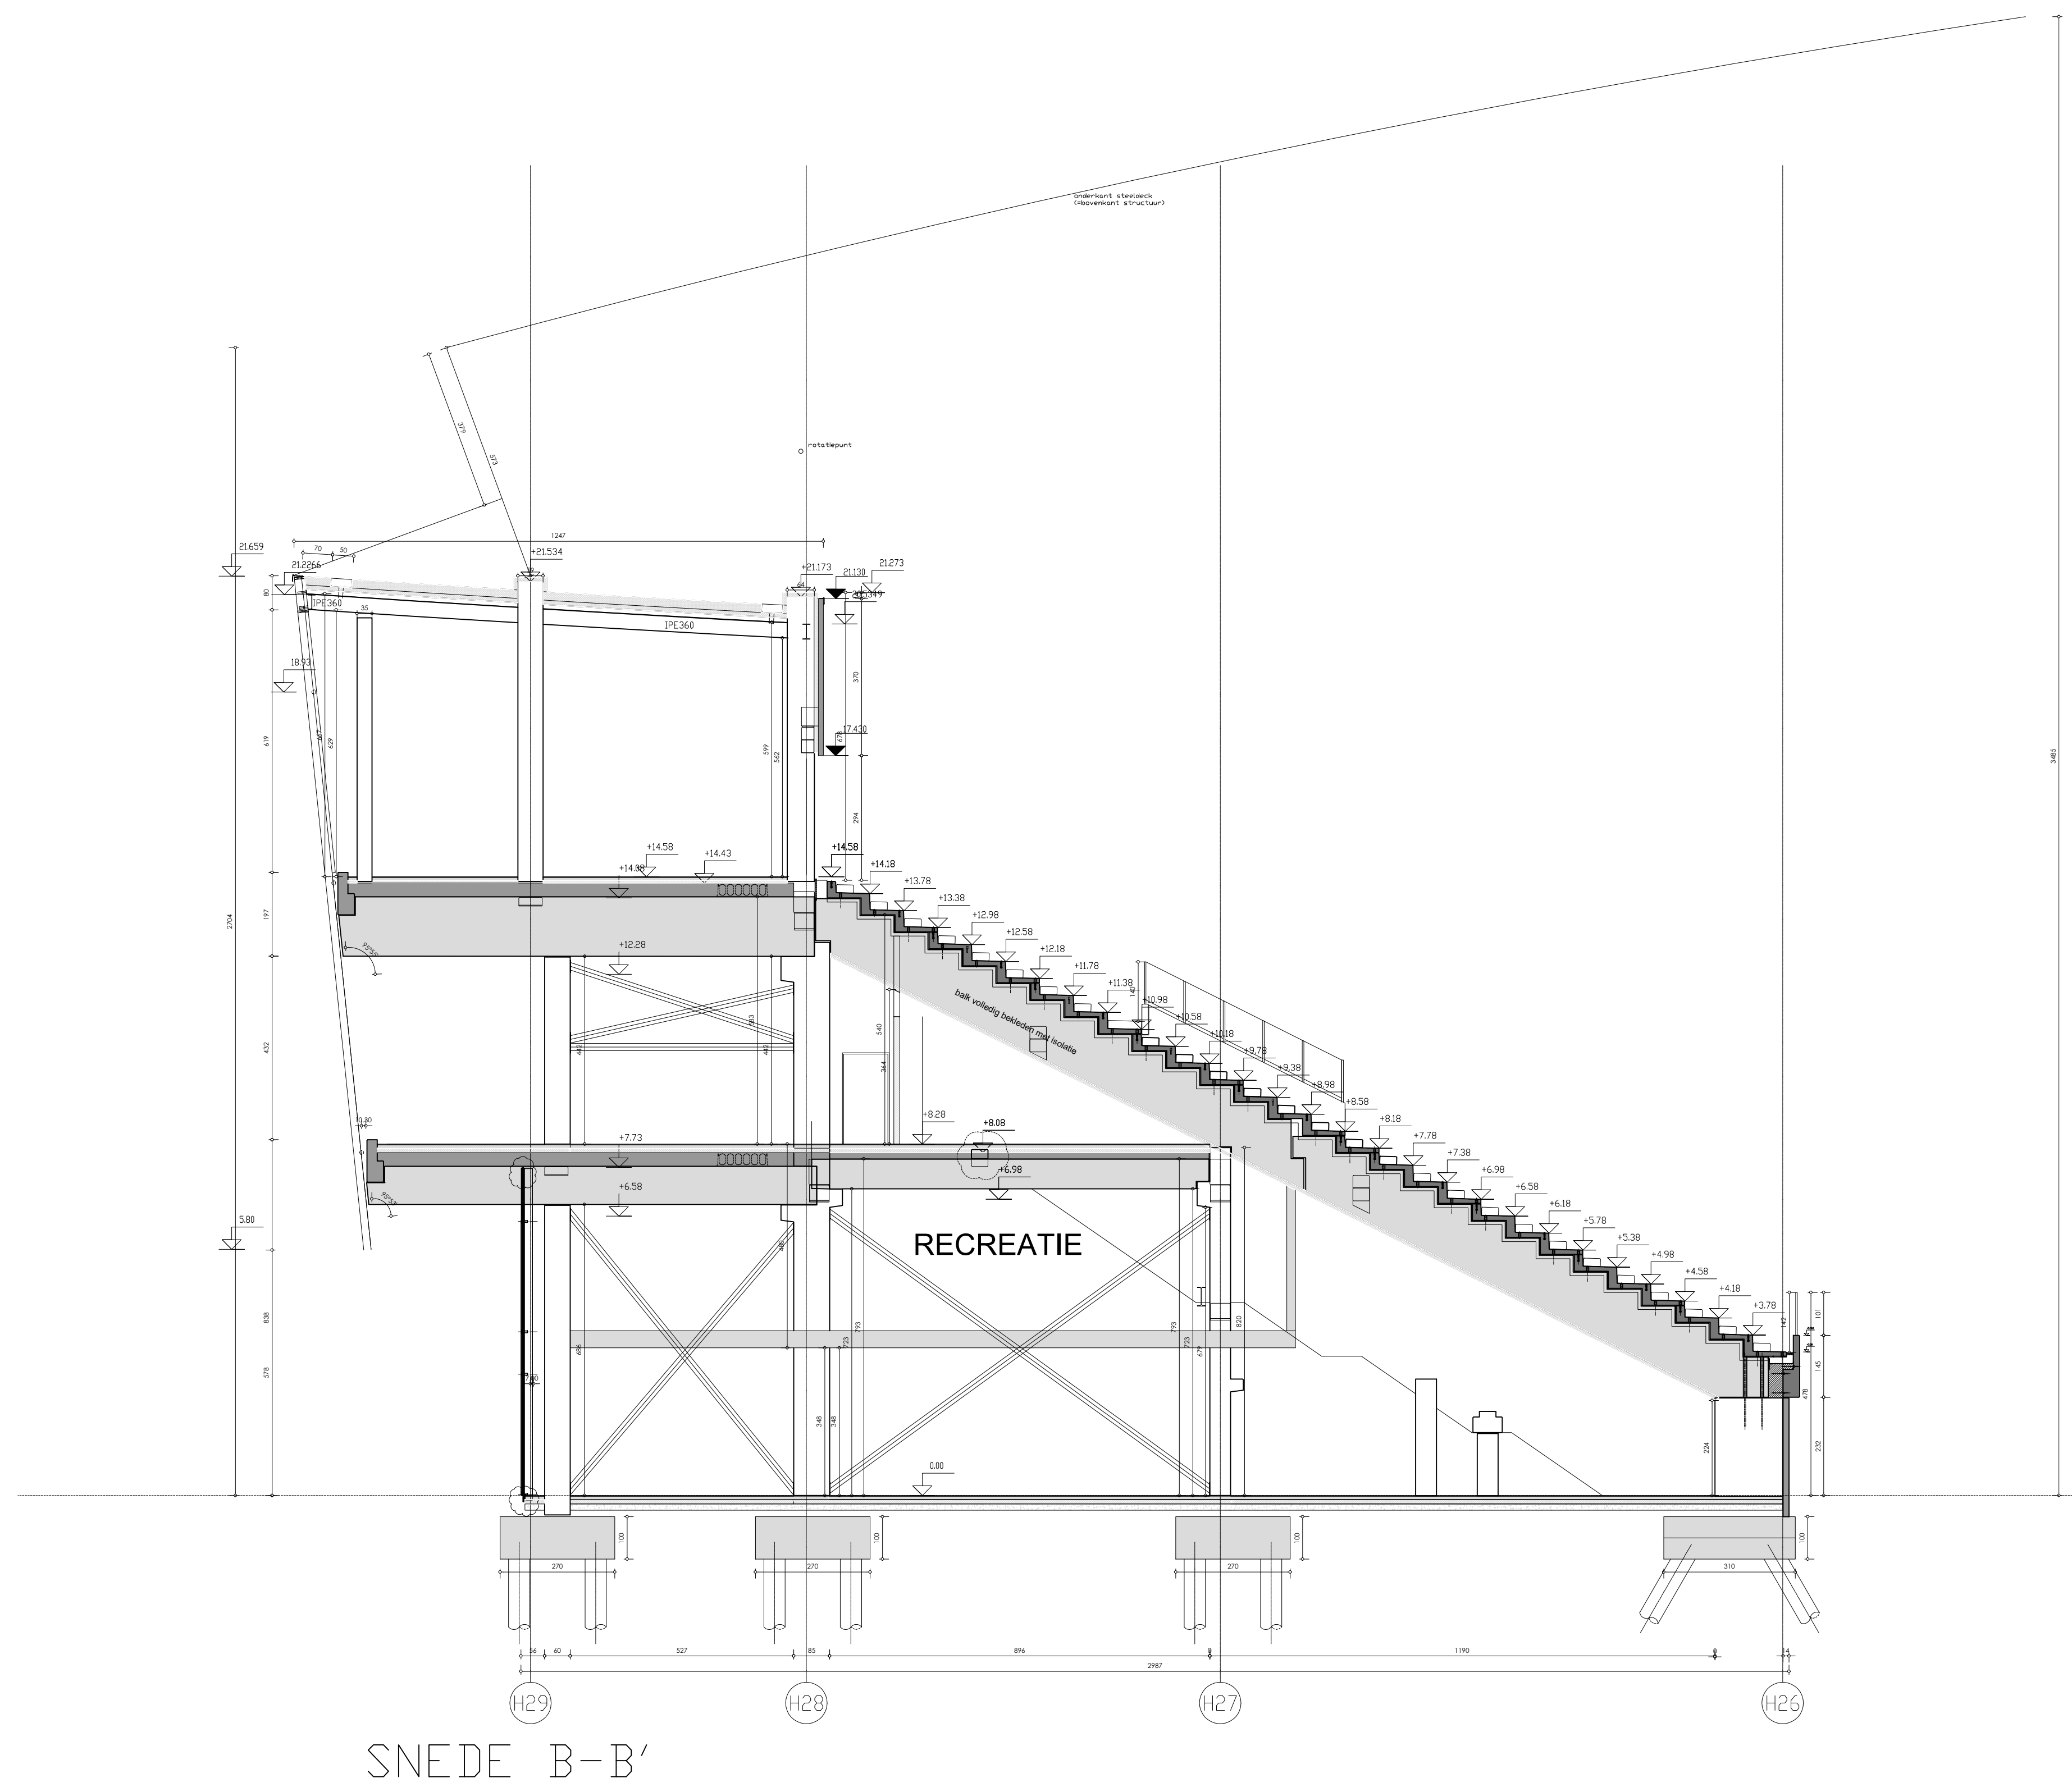

BOUWHEER		HANDTEKENING
ARCHITECT	 BONTINCK ARCHITECTURE AND ENGINEERING NV OTTERSCHEDESTERDEWEG 2 (LD) 308 A-3 BE-9000 GENT BELGIUM T +32 9 225 01 174 F +32 9 225 64 14 STUDEGROEP#BONTINCK.BZ WWW.BONTINCK.BZ	
INGENIEUR STABILITEIT		
INGENIEUR TECHNIEKEN		
AANNEMER		

PLANET GROUP

ALBERT HEIJN

KADASTRALE GEGEVENS: Afd. 8, Sectie Hf, nr 60213
LICOGING: Ootergemstraatweg 2 LD B08 - 9000 Gent

REVISIES			DOSSIER: 1344NB/
INDEX	DATUM	OMSCHRIJVING	SCHAAL: 1/100
			BA
			NUMMER

S_V_01