


**ZIE BIJZONDERE
VOORWAARDE(N)**

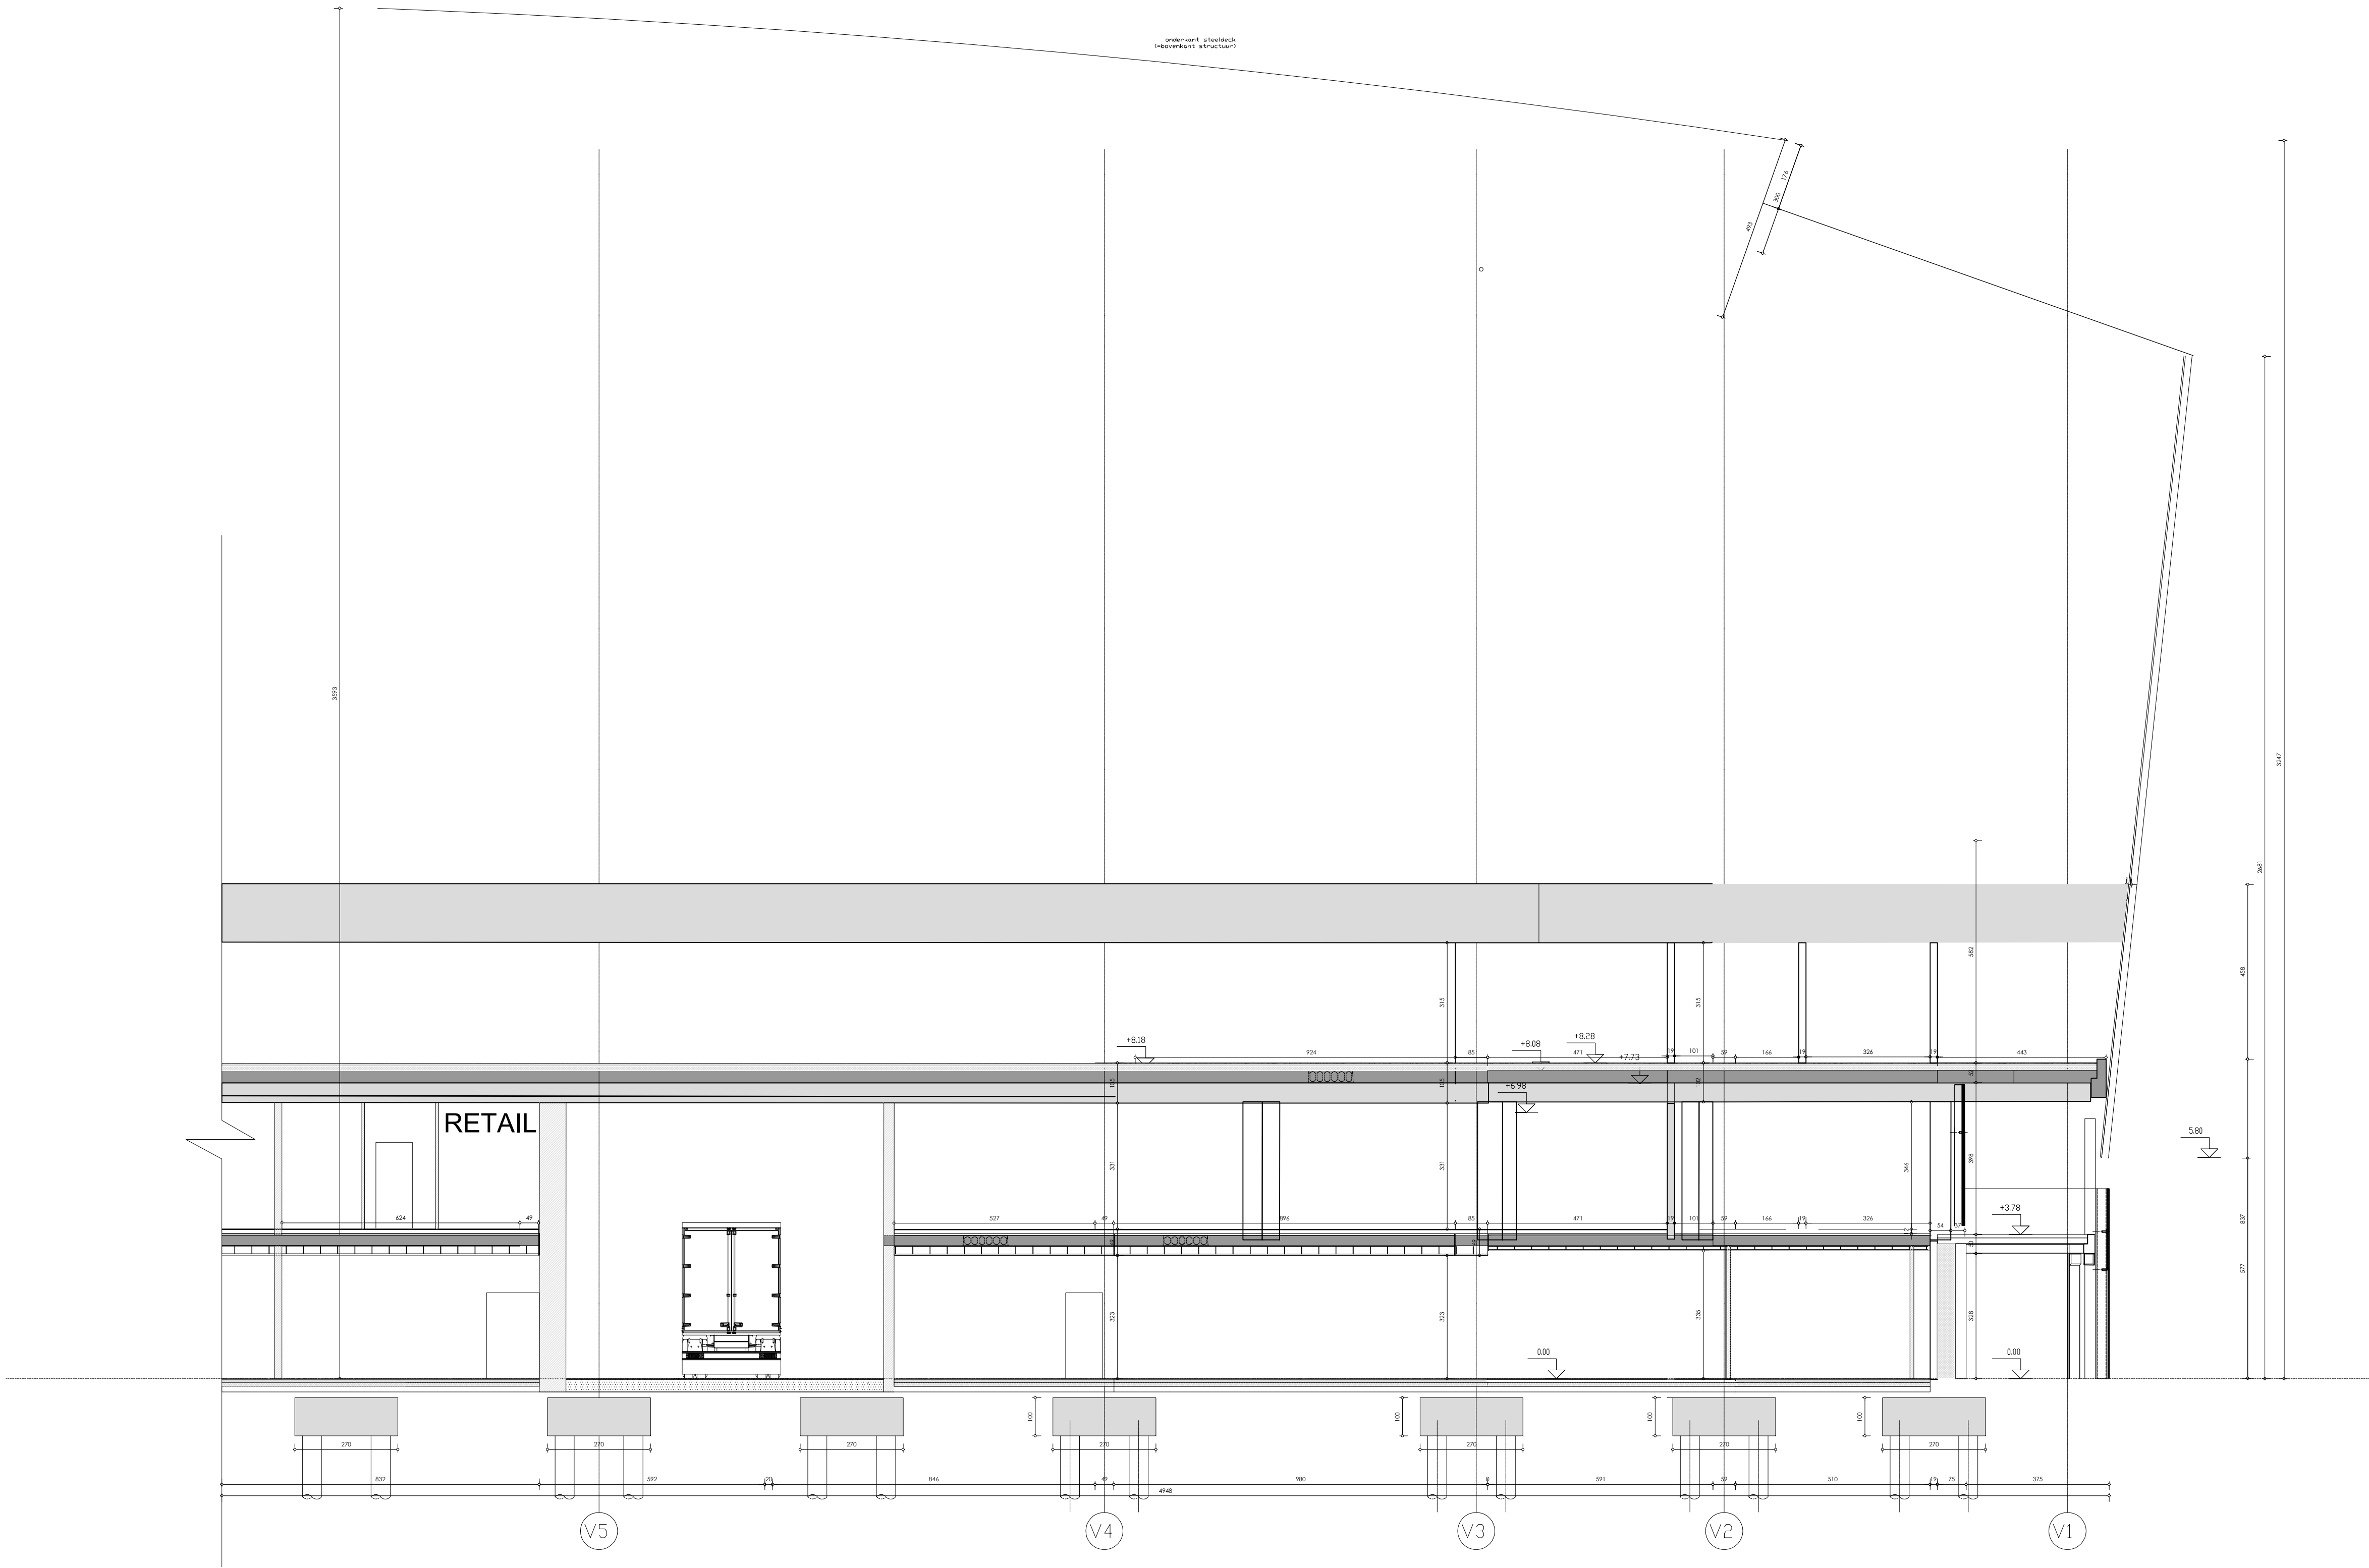

SNEDE A-A



BOUWHEER		HANDTEKENING
ARCHITECT	 BONTINCK ARCHITECTURE AND ENGINEERING NV OTTERGEMSESTEENWEG-ZUID 808 A31 BE-9000 GENT BELGIUM T +32 9 225 01 74 F +32 9 225 64 14 STUDIO@GRUPPBONTINCK.BE WWW.BONTINCK.BE	
INGENIEUR STABILITEIT		
INGENIEUR TECHNIEKEN		
AANNEMER		

PLANET GROUP

ALBERT HEIJN

KADASTRALE GEGEVENS: Adr. & Sectie H, nr 40293
LIGGING: Othargemsesteenweg Zuid 808 - 9000 Gent

REVISIES			DOSSIER: 1344NB/
INDEX	DATUM	OMSCHRIJVING	SCHAAL: 1/100
			BA
			NUMMER
			S_N_02