


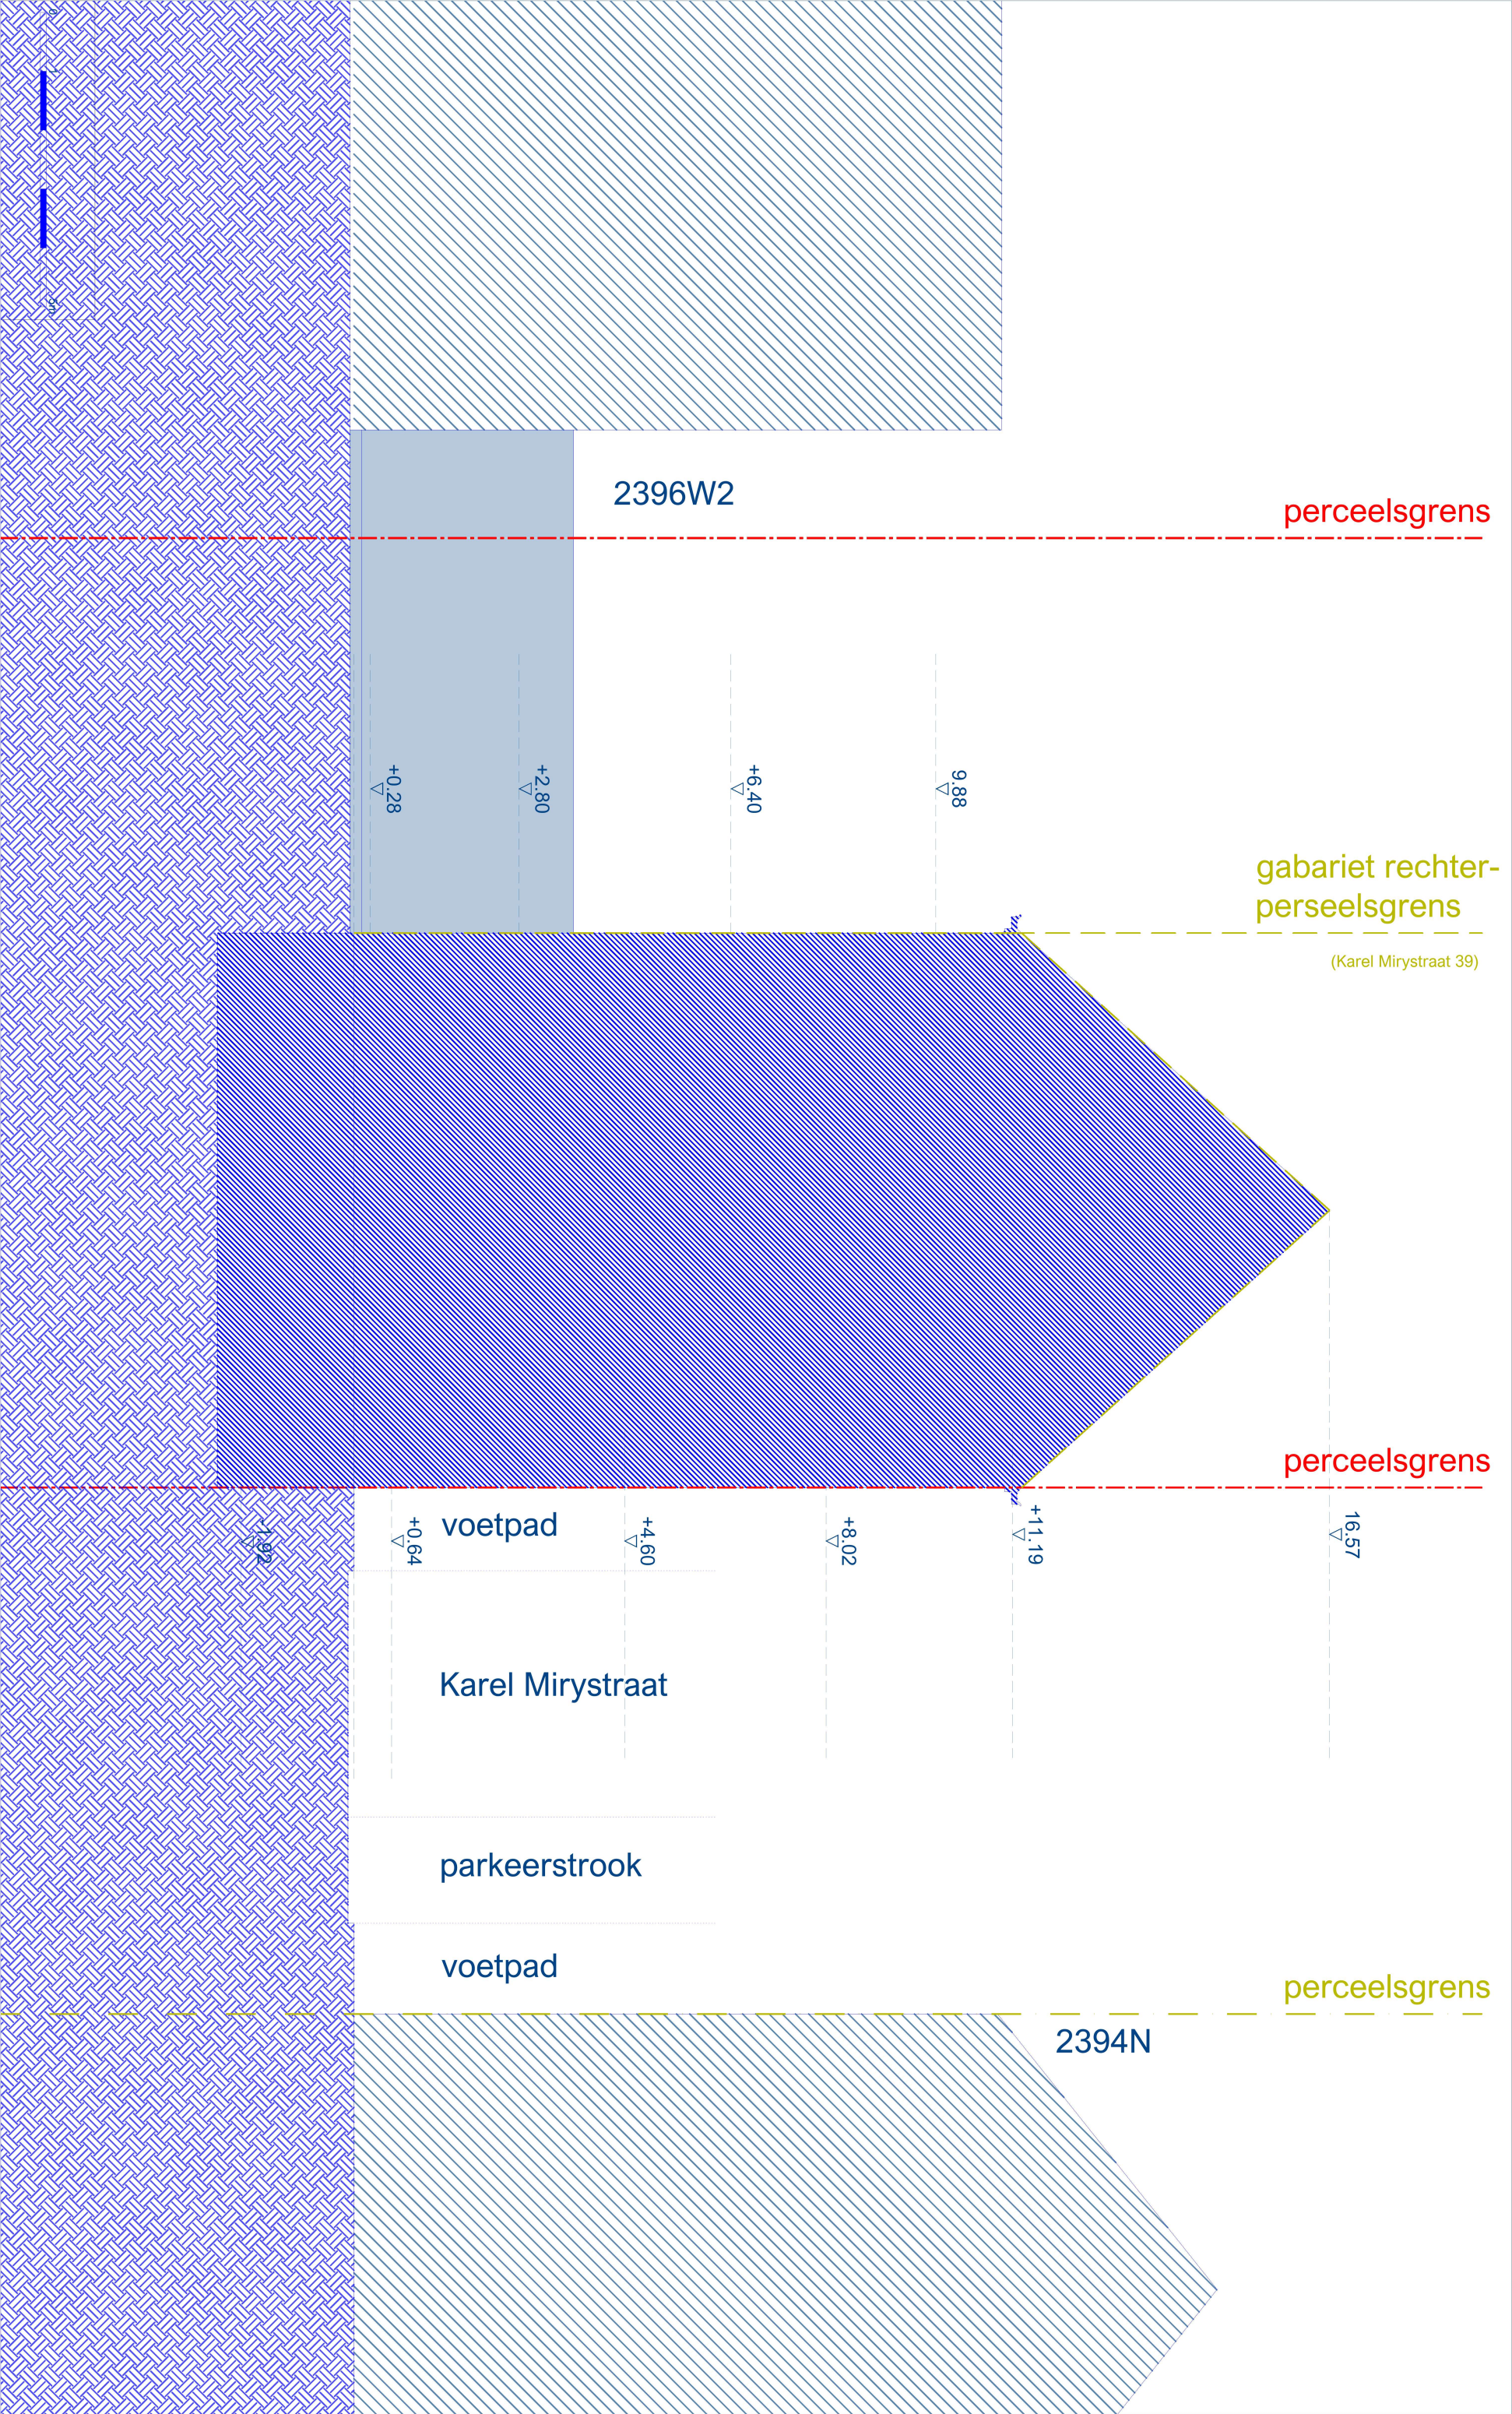

BA_T_Rechts_B

1/100

05/12/2024

23-0753-wichG

BOUWPLAATS

Afdeling: Gent 1^e afdeling, sectie A

Perceel: 2396 / 00T002

Karel Mirystraat 37

B - 9000 Gent

BOUWHEER

Wim Terryn en Charlotte Deconinck

+32 474 92 06 71 en +32 494 53 93 41

Potteriestraat 64

B - 8980 Beselare

ARCHITECT

BLAF architecten bv

+32 9 349 67 77

Poststraat 100

B - 9160 Lokeren

