


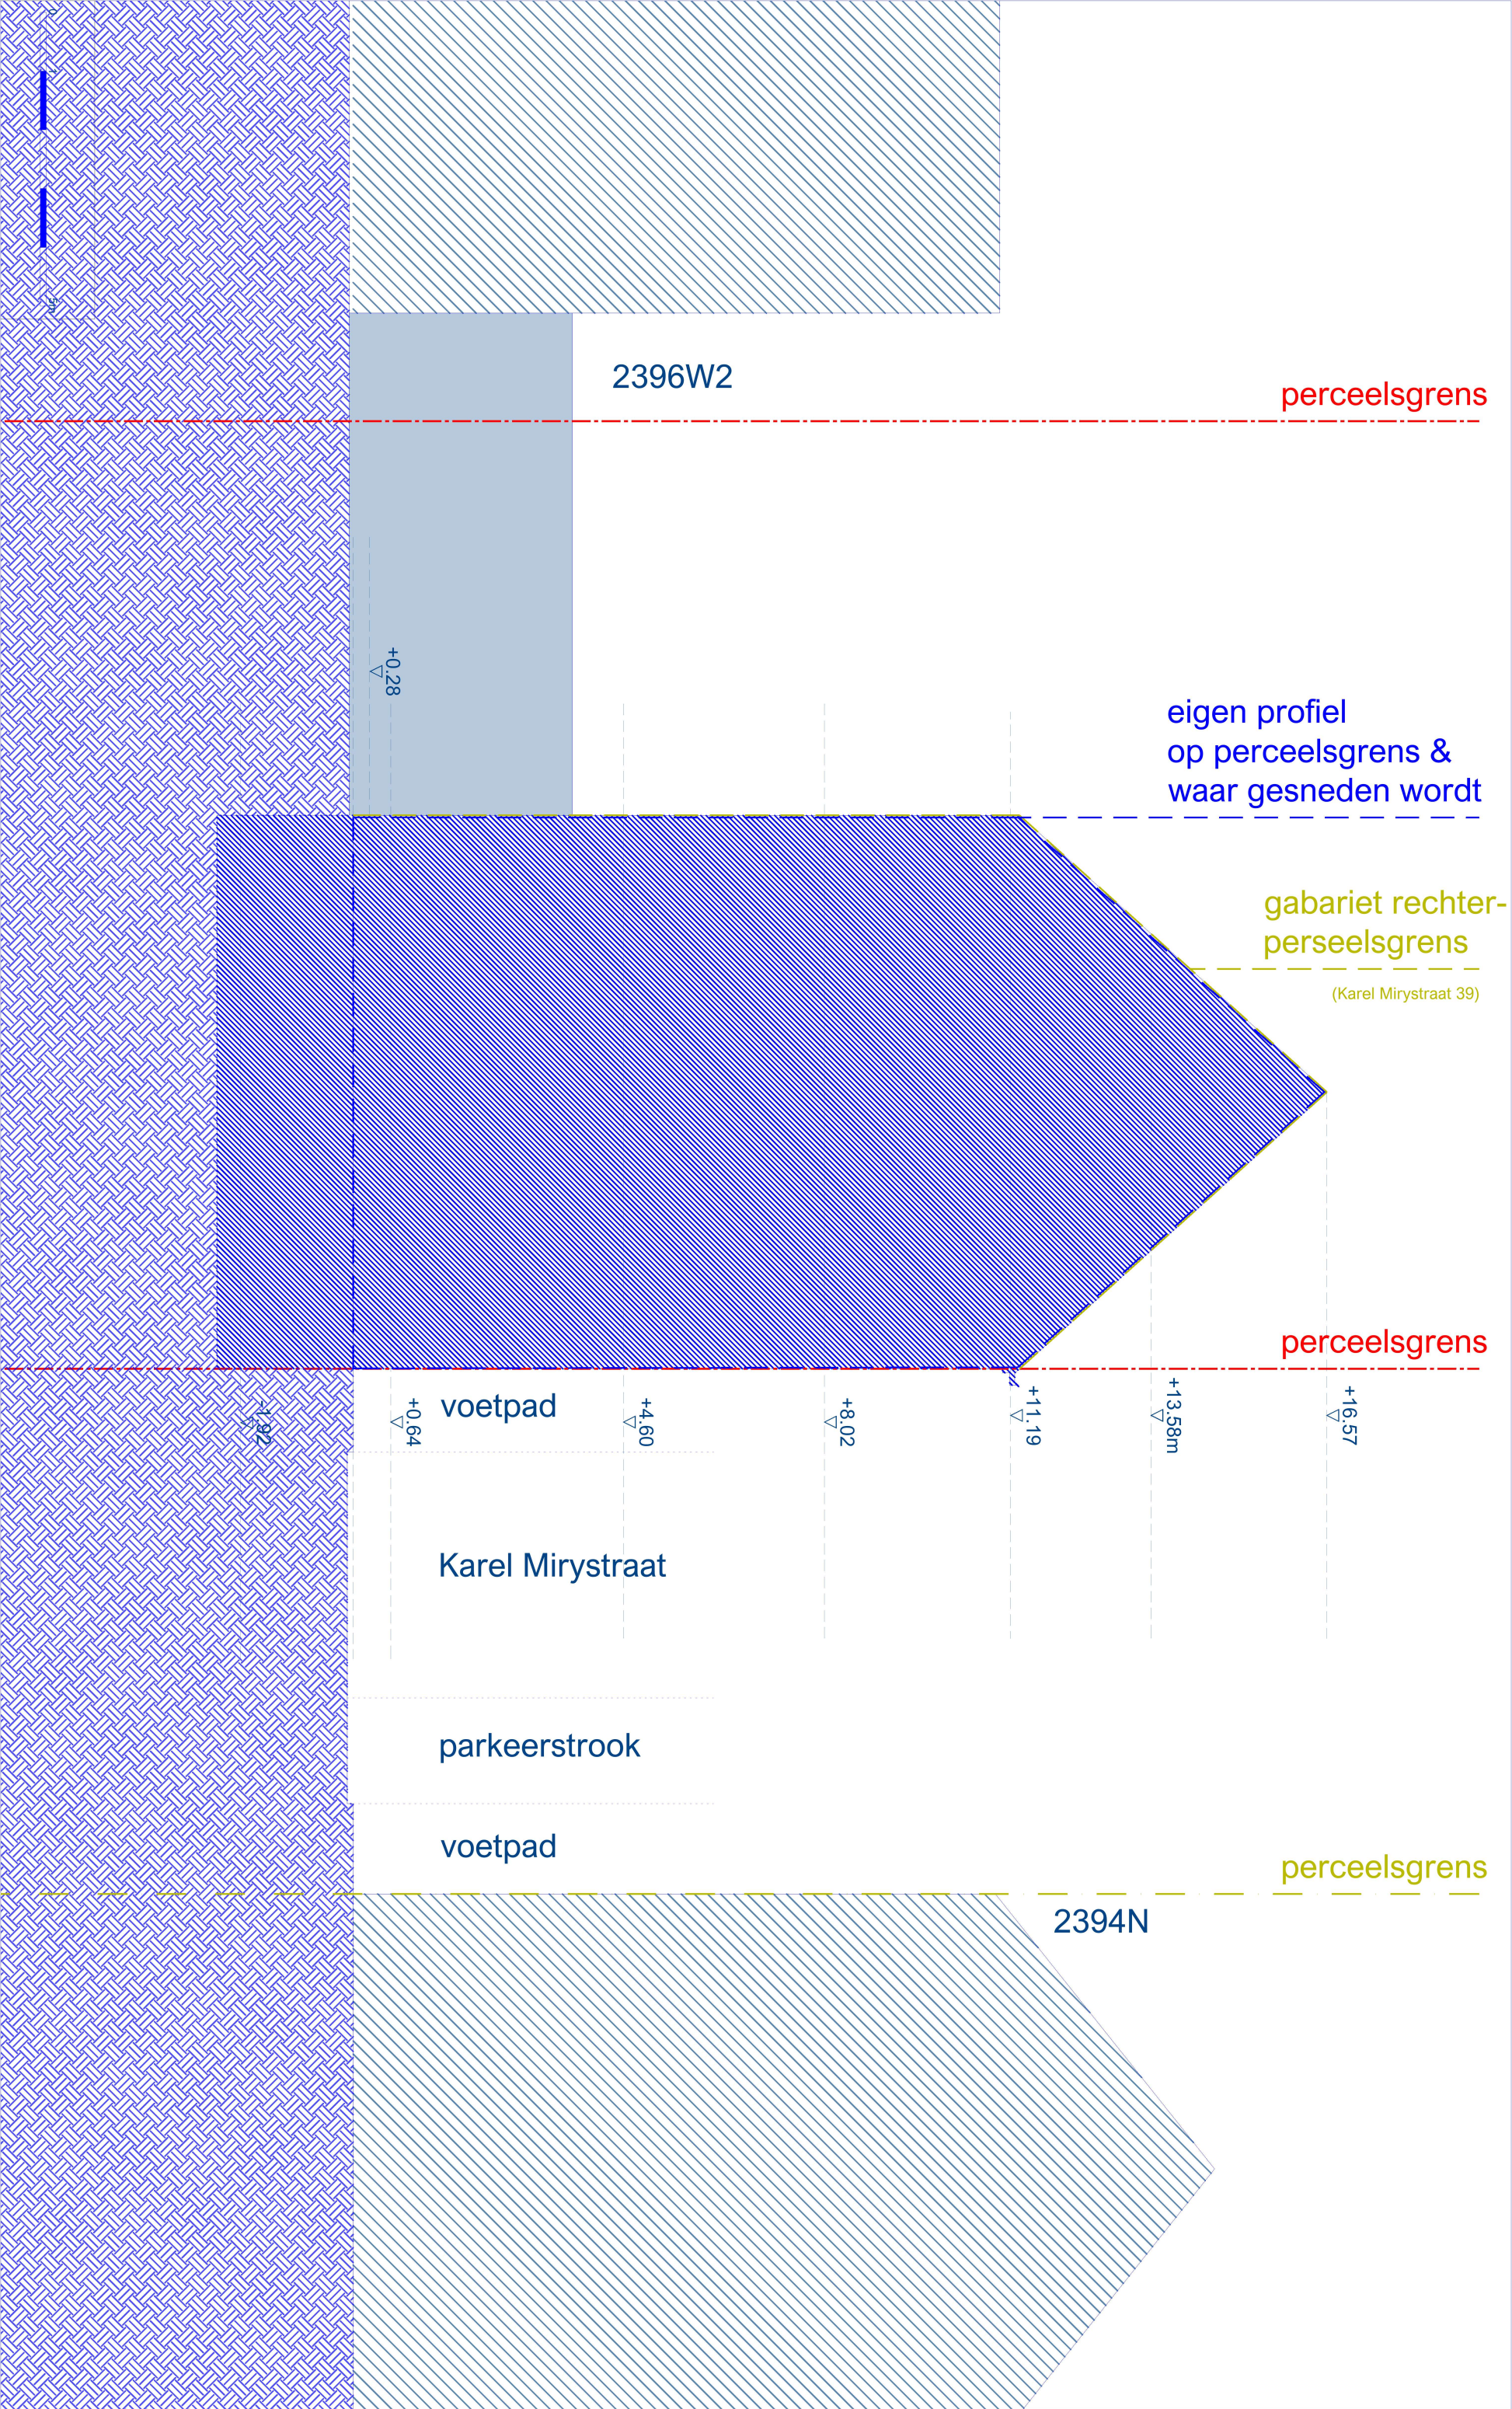

BA\_T\_Rechts\_N  
1/100  
05/12/2024  
23-0753-wichG

**BOUWPLAATS**  
Afdeling: Gent 1<sup>e</sup> afdeling, sectie A  
Perceel: 2396 / 00T002  
Karel Mirystraat 37  
B - 9000 Gent

**BOUWHEER**  
Wim Terryn en Charlotte Deconinck  
+32 474 92 06 71 en +32 494 53 93 41  
Pottierstraat 64  
B - 8980 Beselare

**ARCHITECT**  
BLAF architecten bv  
+32 9 349 67 77  
Poststraat 100  
B - 9160 Lokeren

