


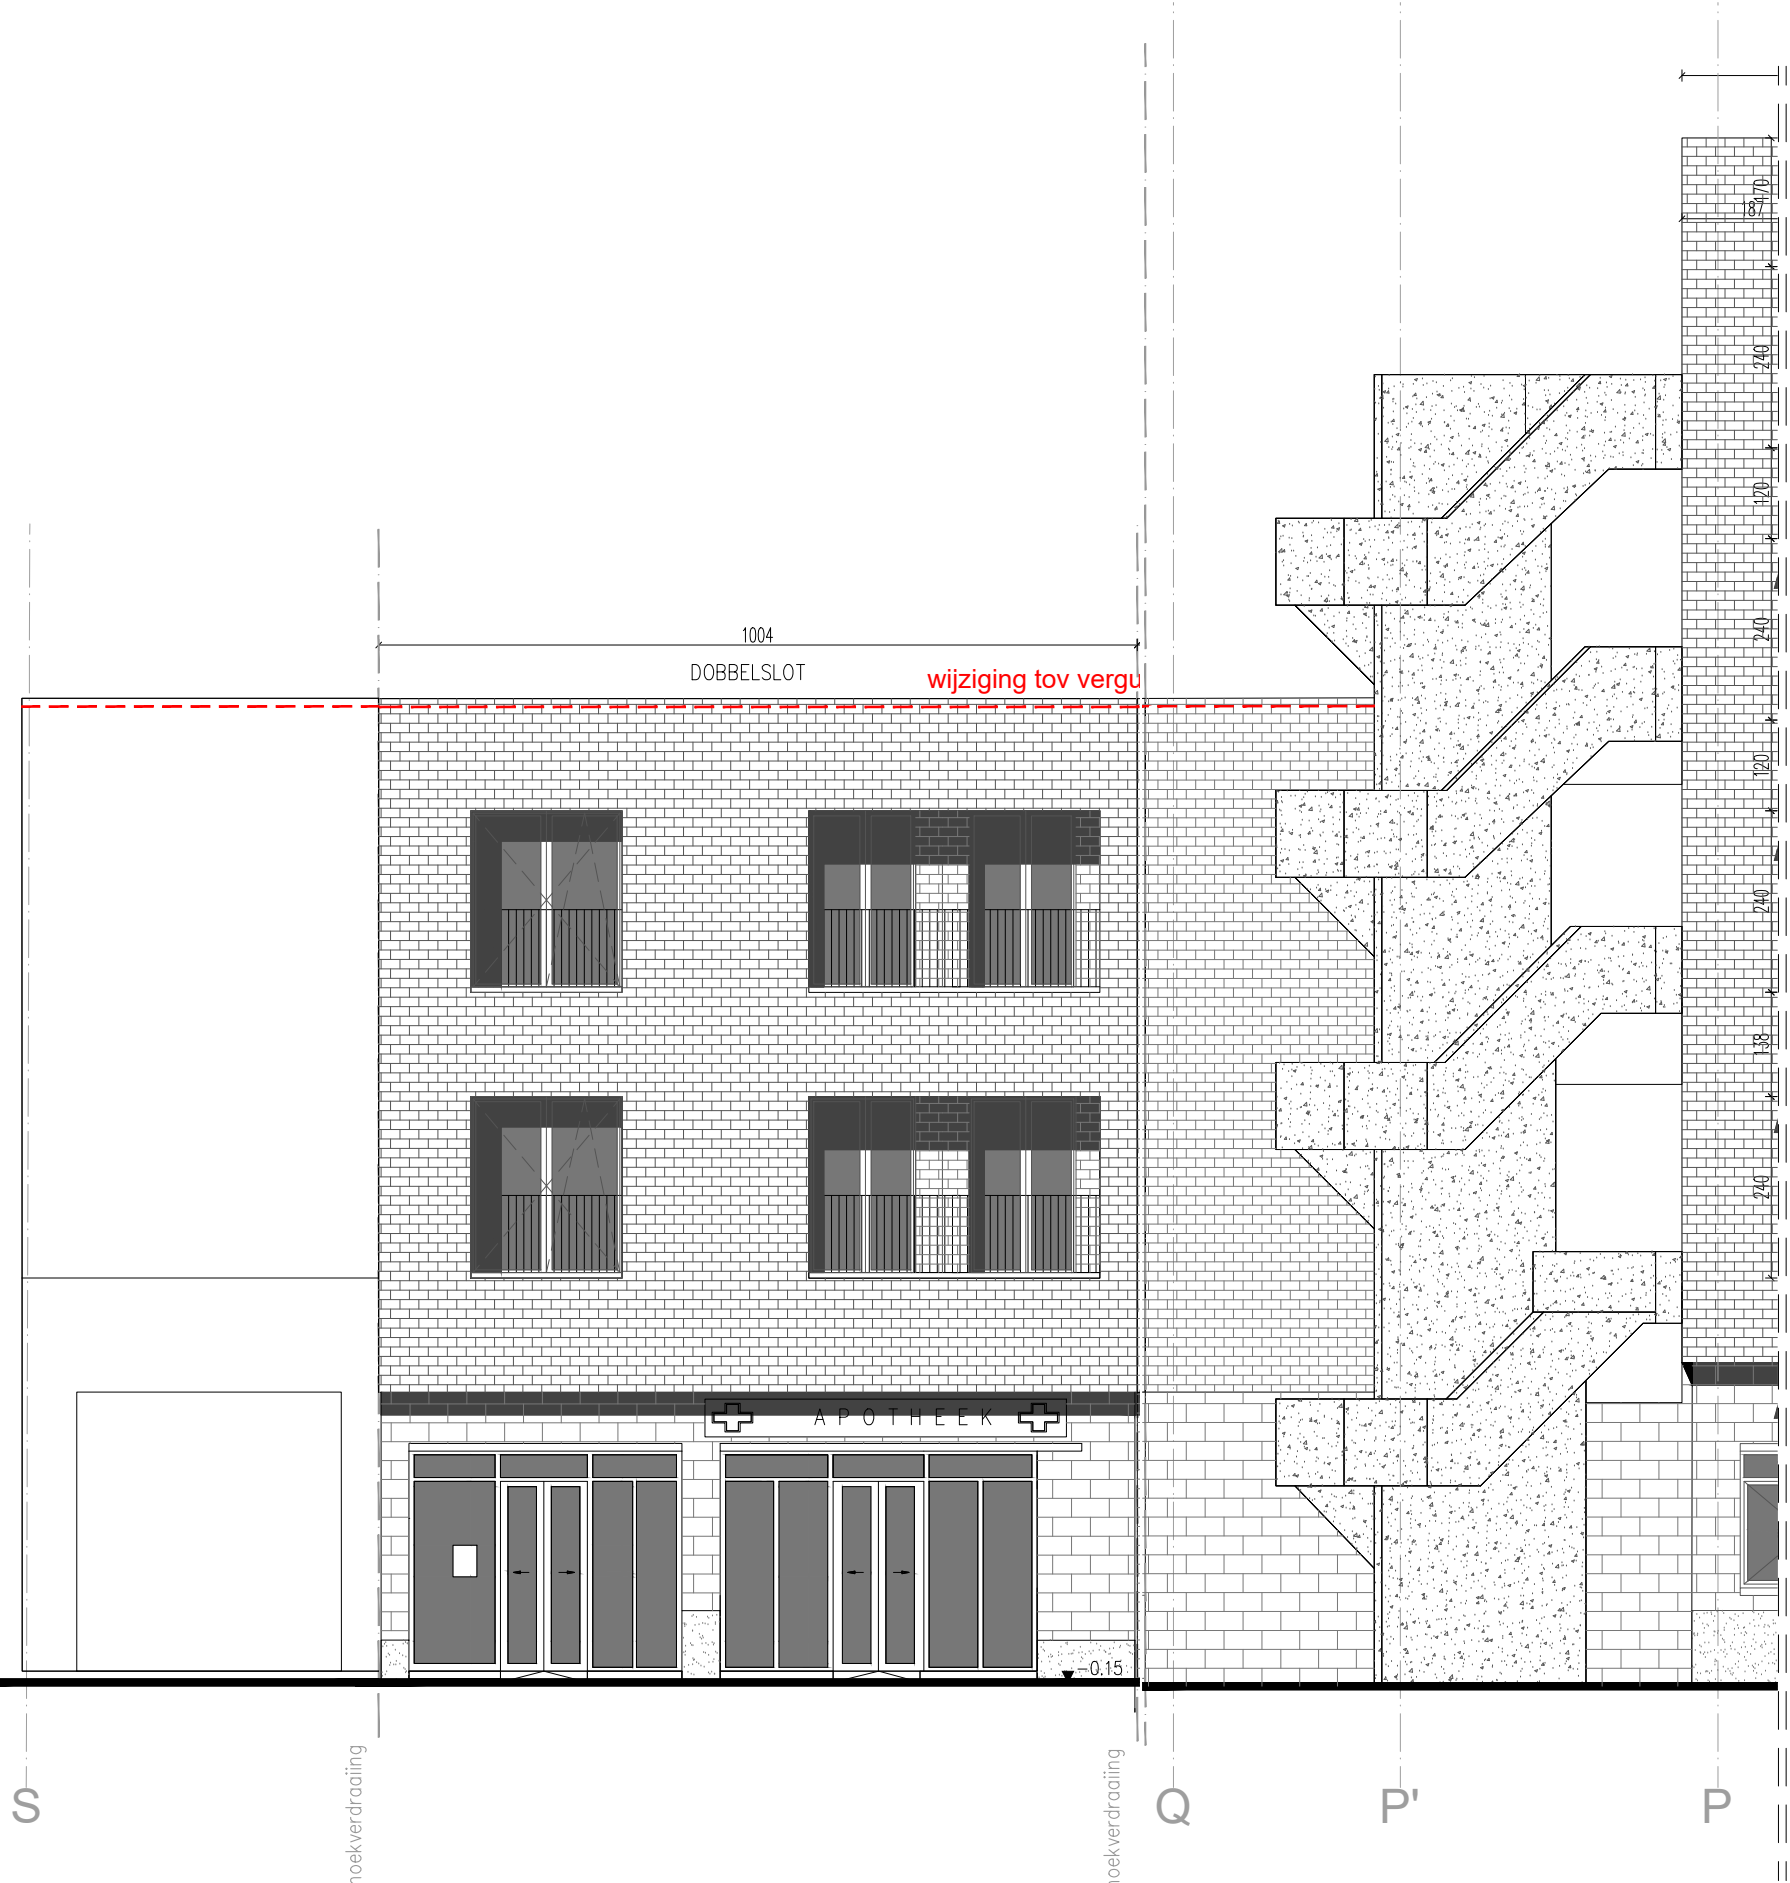


G1 - VOORGEVEL LANGS DOBBELSLLOT

MATERIALEN GEVELS - DOBBELHOF

- bestaande betonskeletstructuur geschilderd - cremekleurig
- nieuw beton grijs
- gevelbepleistering: zandkleurig
- colorbelpaneel
- bestaand metselwerk geschilderd cremekleurig
- nieuw gevelmetselwerk zandkleurig
- plint - blauwsteen
- balustrade terrassen verticale spijlen: cremekleurig
- balustrade verticale spijlen: zwart
- balustrade glas
- balustrade vol staal - donkergroen
- dakpannen grijs
- bestaand buitenschrijnwerk in bestaand metselwerk: geschilderd - cremekleurig
- nieuw buitenschrijnwerk in nieuw gevelmetselwerk: aluminium - cremekleurig, opengaande delen donkergroen
- nieuw buitenschrijnwerk grand café: aluminium - cremekleurig, opengaande delen donkergroen
- dorpels en balkons: beton - grijs
- dakrand: zinken kraal
- stalen kolommen binnengevels: donkergroen




G3 - ZIJGEVEL - SCHUINE GEVEL

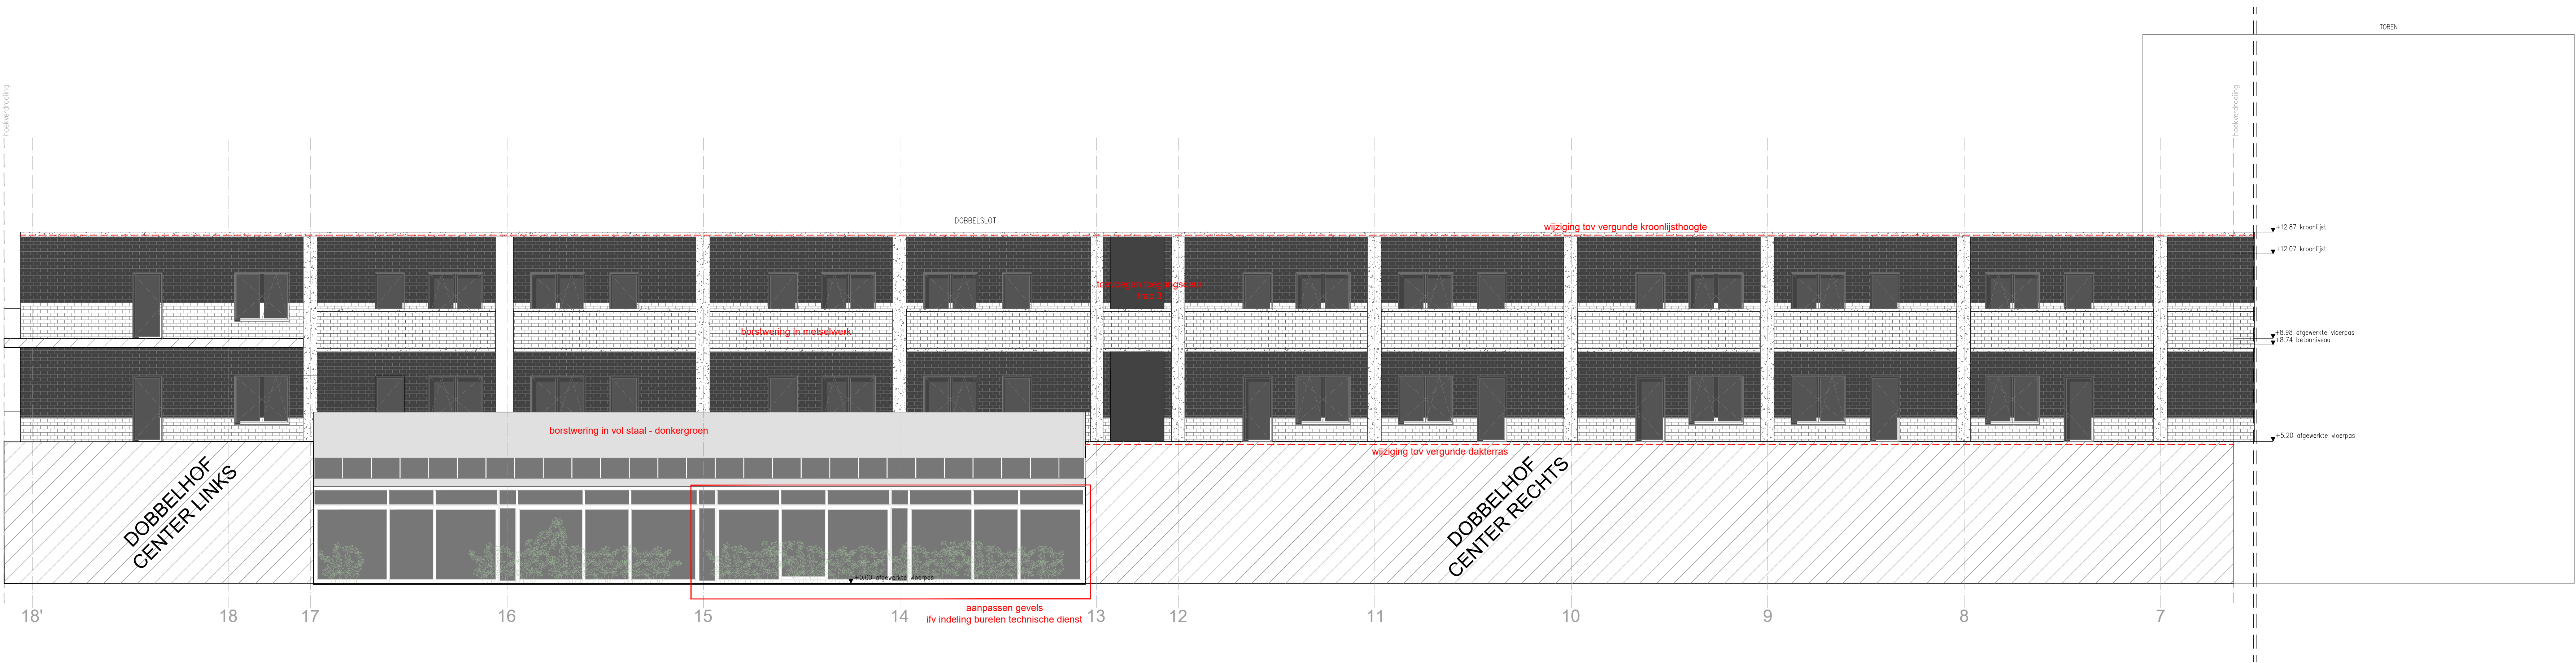

G2 - ACHTERGEVEL DOBBELSLLOT

AANDUIDING GEVELS

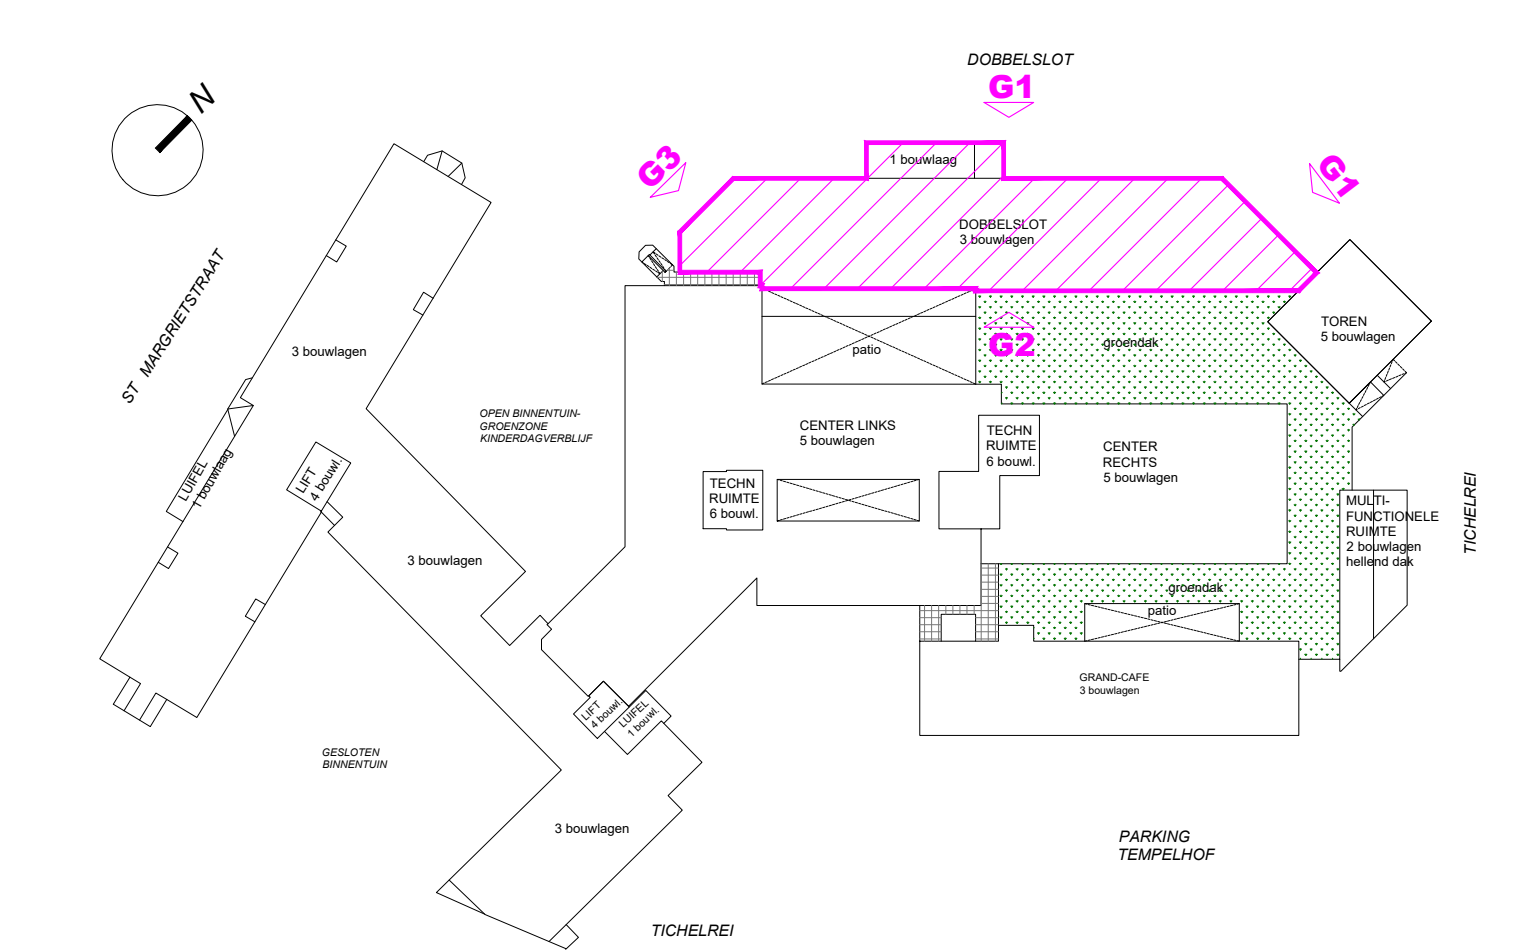

alle afmetingen worden ter plaatse gecontroleerd door de uitvoerende instanties	
BOUWAANVRAAG	
TEMPELHOF VZC - GAW - DVC	
Totaal nr. 9000 Gent	
ALGEMENE BEWERKINGEN	architect: BSK
WUZEMEN	aanvraag: Tichelhof 1 9000 Gent - BE
PLANLIJST	bestaande toestand: BESTAANDE TOESTAND GEVELS DOBBELHOF Bouwdeel DOBBELSLLOT
plan nr. 0, 01108	
datum: 22-05	
schaal: 1/100	
dossier: 22-05	
