


ZIE BIJZONDERE
VOORWAARDE(N)

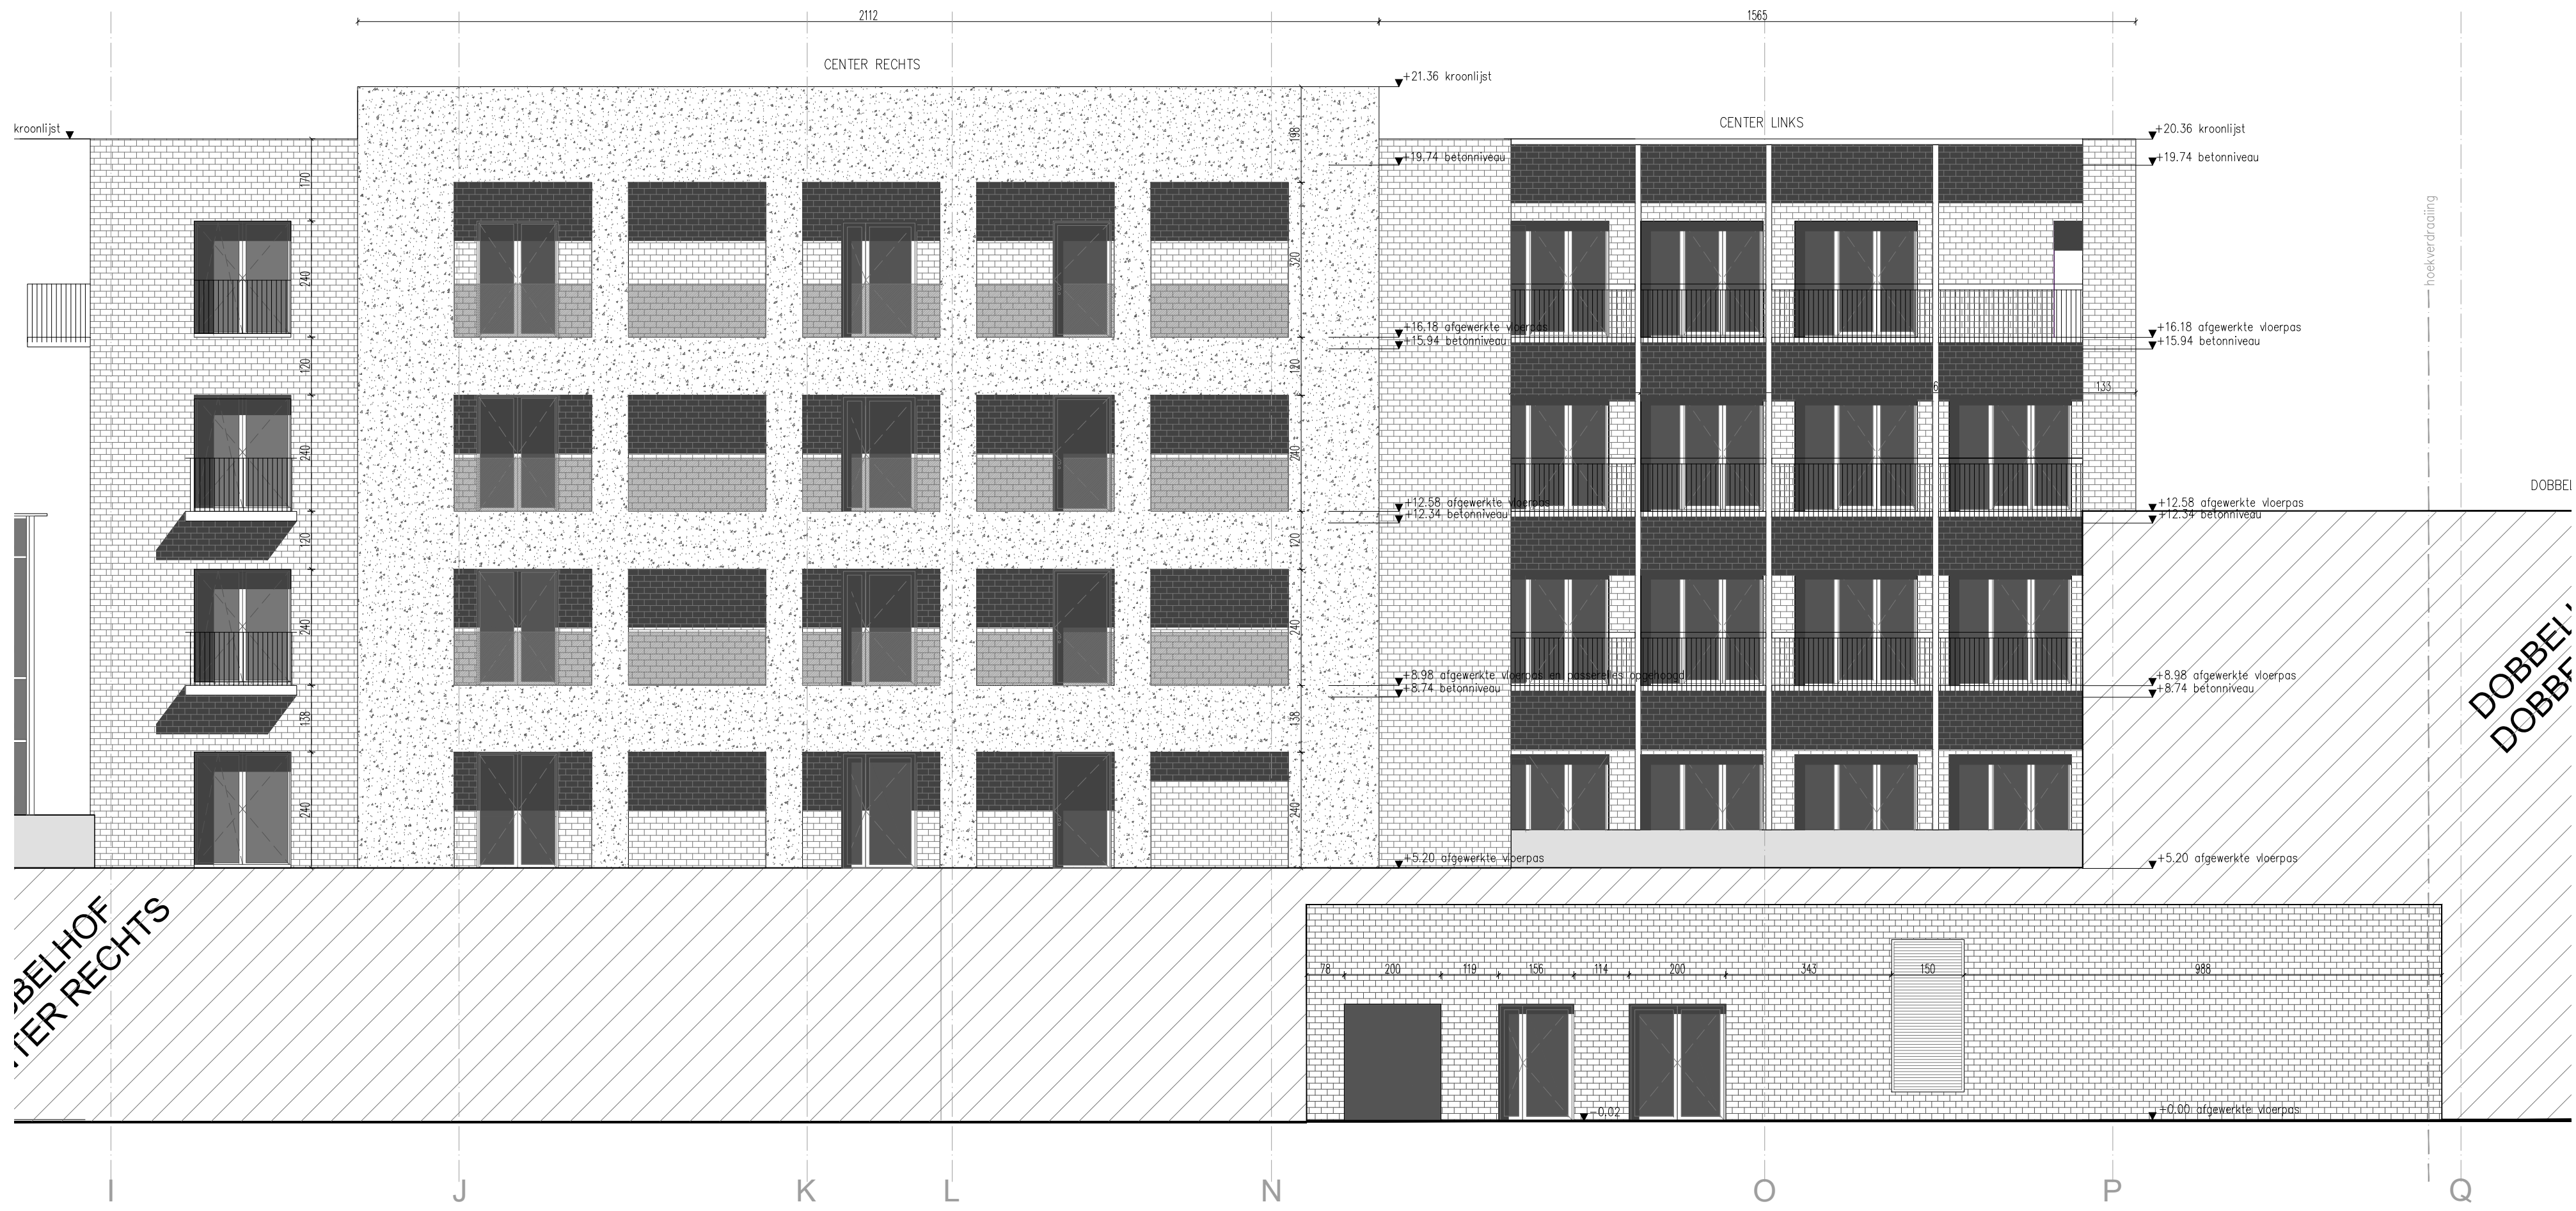

G1 - BINNENGEVEL CENTER RECHTS - CENTER LINKS (Dobbelslot)




G2 - BINNENGEVEL CENTER RECHTS - CENTER LINKS (Tichelrei)


MATERIALEN GEVELS - DOBBELHOF			
	bestaande beton skeletstructuur		balustrade terrassen verticale spijlen: cremekleurig
	nieuw beton		balustrade verticale spijlen: zwart
	gevelbepleistering: grijs		balustrade glas
	gevelbepleistering: zandkleurig		balustrade vol staal - donkergroen
	colorbelpaneel		dakpannen
	bestaand metselwerk		grijs
	geschilderd cremekleurig		bestaand buitenschrijfwerk in bestaand metselwerk:
	geschilderd cremekleurig		geschilderd cremekleurig
	nieuw gevelmetselwerk		nieuw buitenschrijfwerk in nieuw gevelmetselwerk:
	zandkleurig		aluminium - cremekleurig, opengaande delen donkergroen
	plint - blauwsteen		nieuw buitenschrijfwerk grand café:
			aluminium - cremekleurig, opengaande delen donkergroen
			dorpels en balkons: beton - grijs
			dakrand, zinken kraal
			stalen kolommen binnengevels: donkergroen



G5 - BINNENGEVEL CENTER LINKS - PATIO

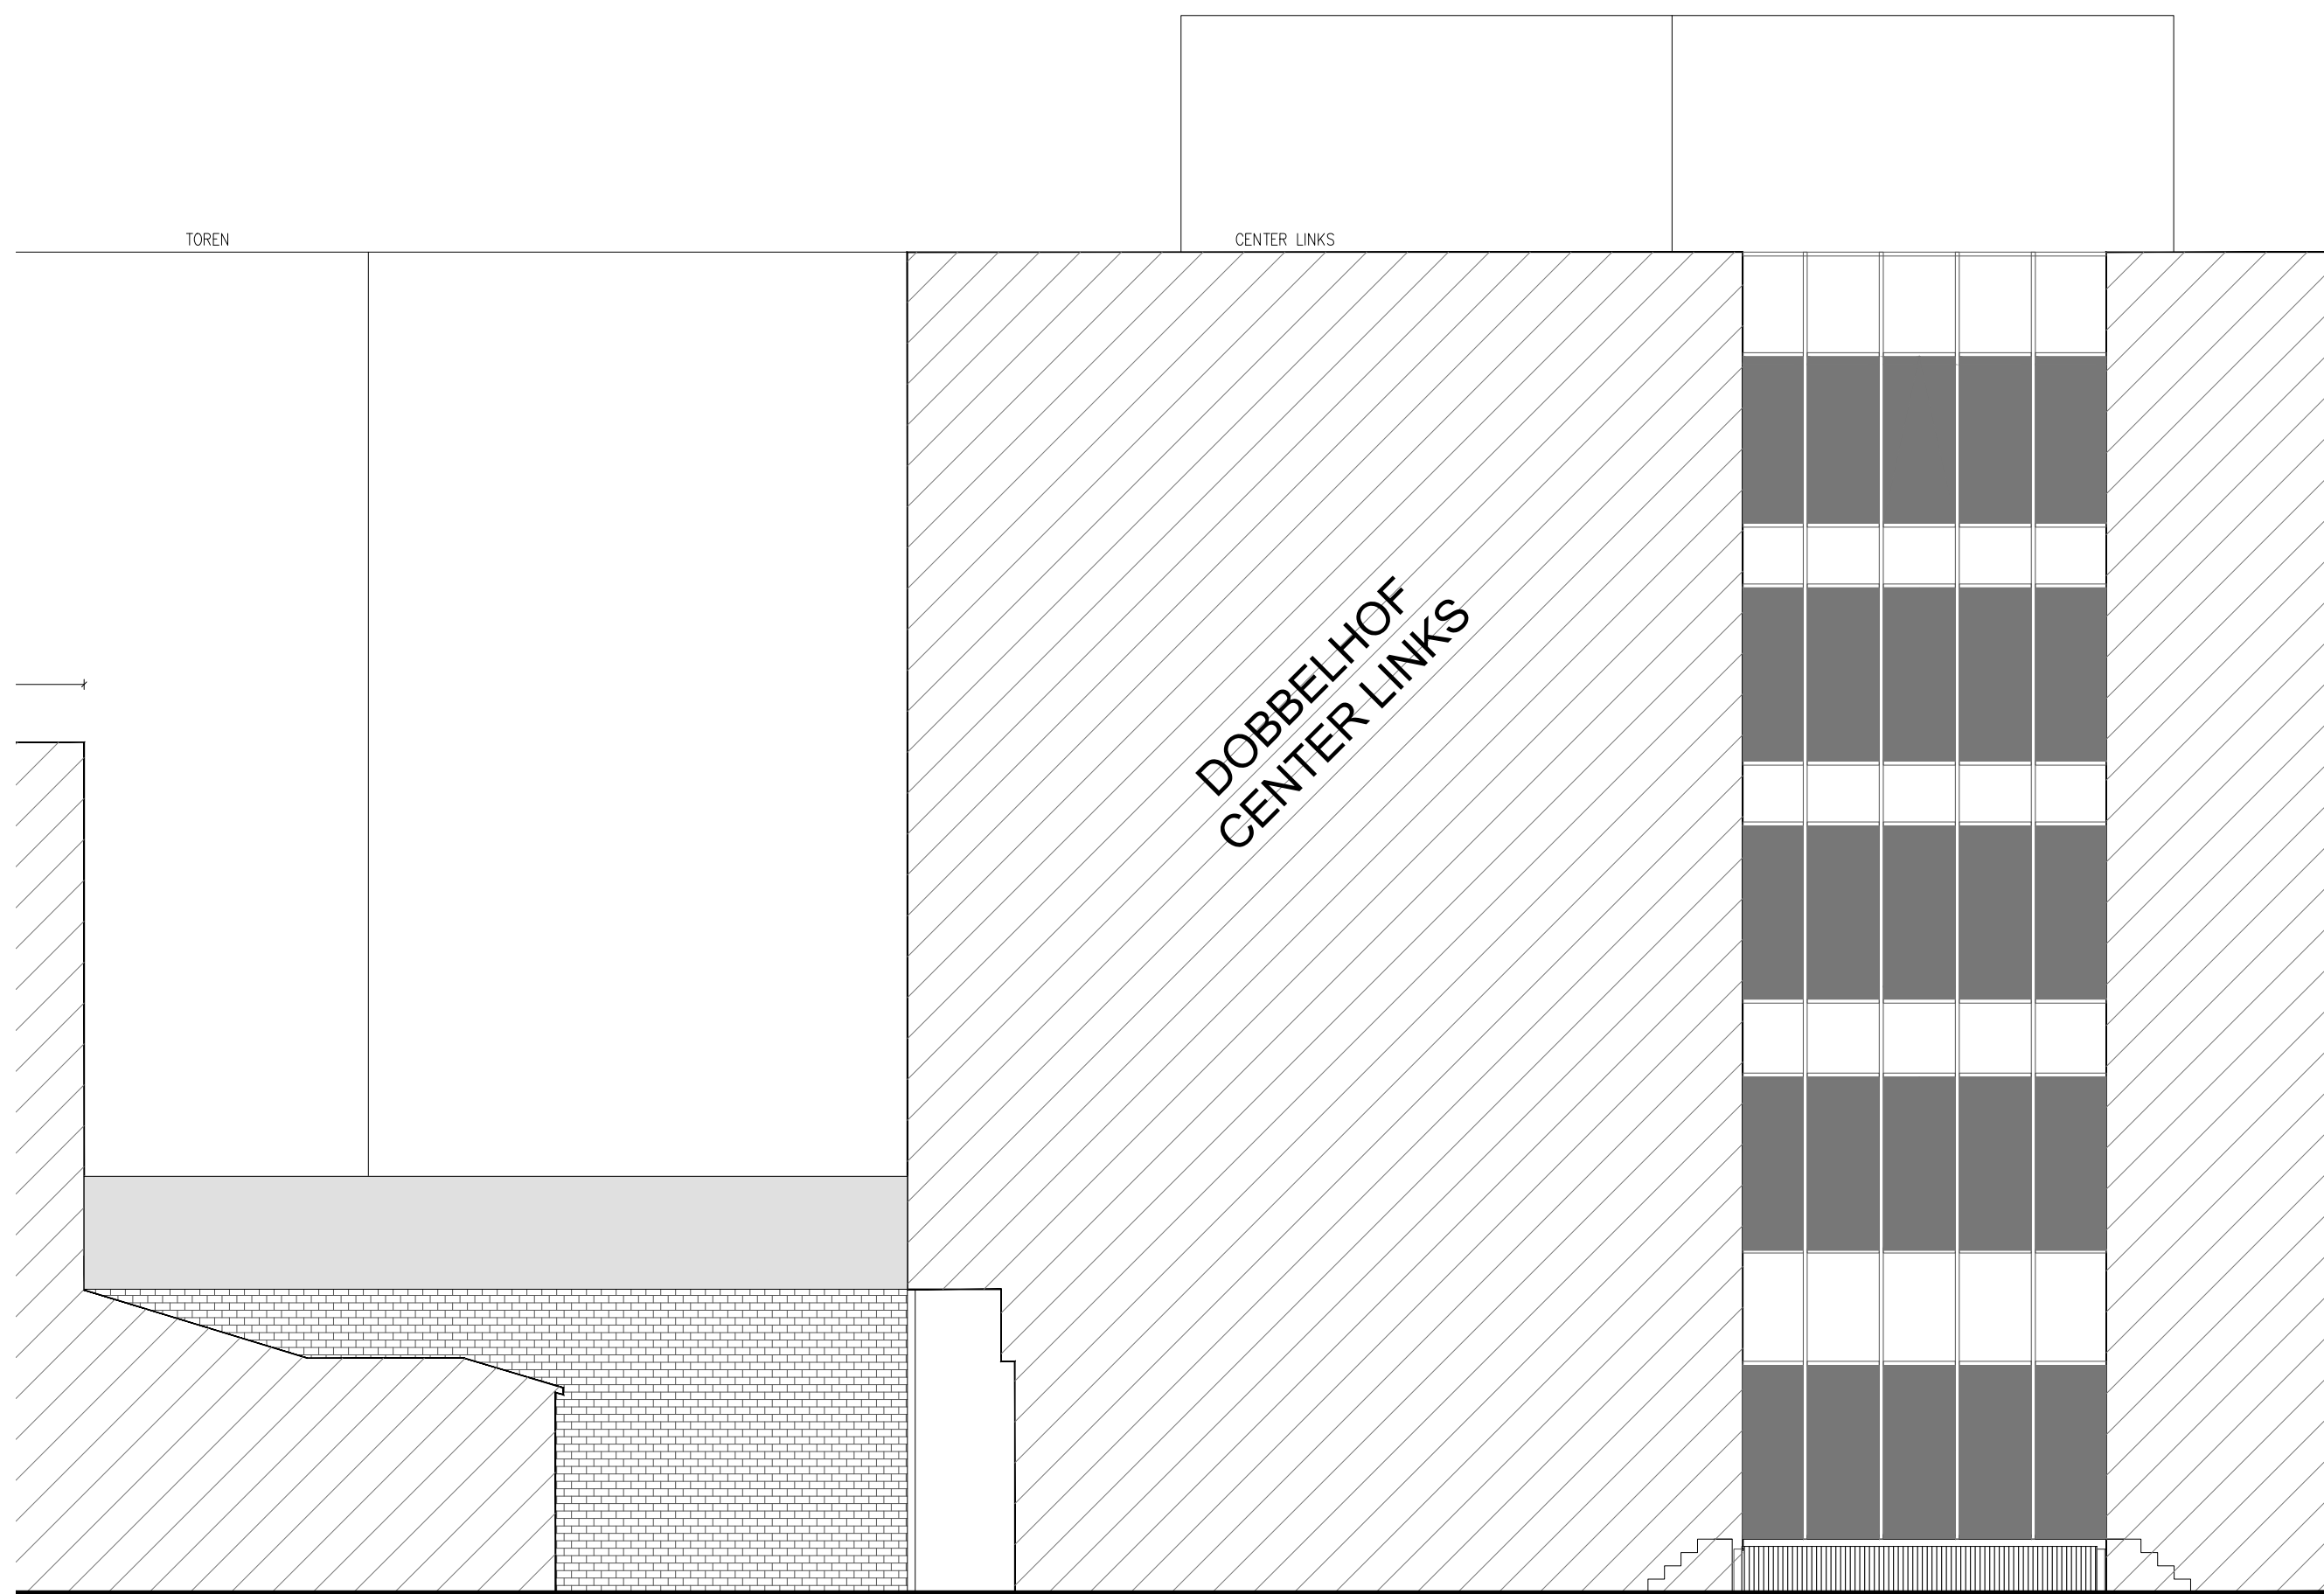

G4 - BINNENGEVEL CENTER LINKS - PATIO

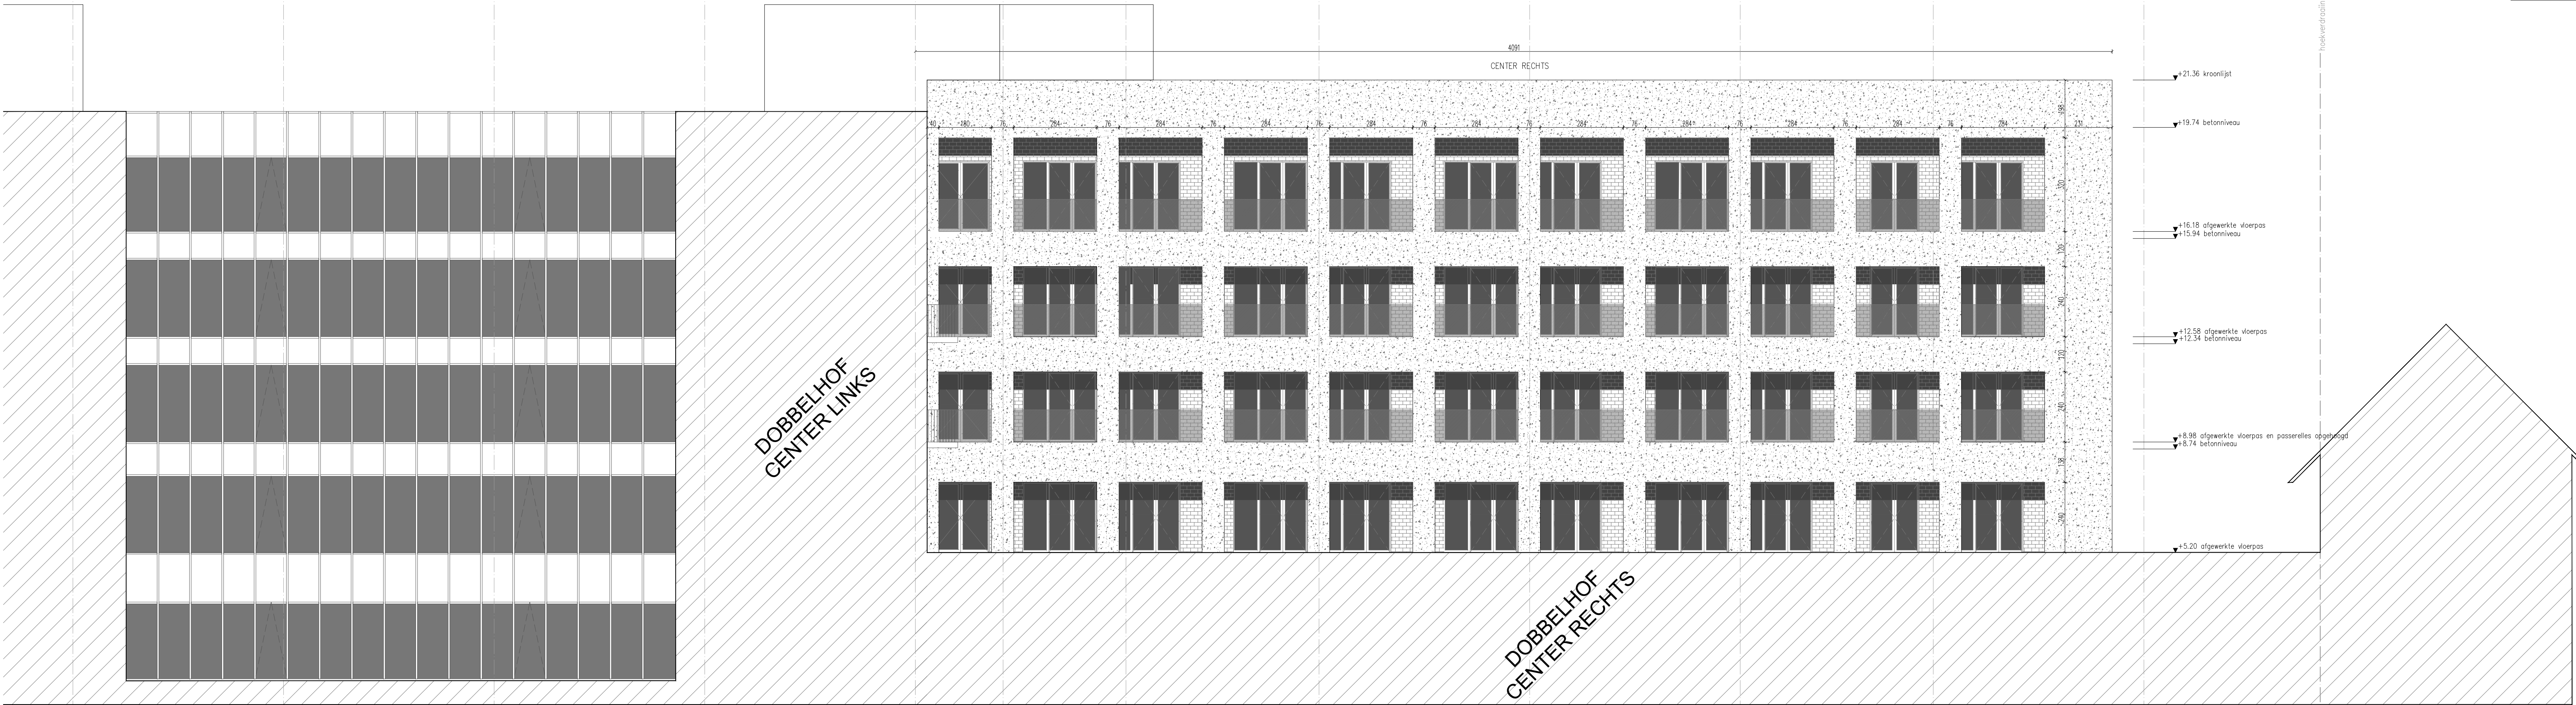

G3 - BINNENGEVEL CENTER LINKS - CENTER RECHTS (Grand-Café - Parking Tempelhof)



BOUWAANVRAAG

TEMPELHOF

WZC - SAW - DVC

VOLKSKLINIEK VZW

Tafelhof 3 - 9000 Gent

STIC

Bouwen/verbouwen 200 - 9000 (Gent) Landbouw

Tichelrei 1

9000 Gent - BE

NEUWE TOESTAND

GEVELS DOBBELHOF

Dobbelslot Dobbelslot Center Links - Center Rechts

plan nr.

index

datum

schaal

doos

handtekening

in opdracht van

VOLKSKLINIEK VZW

architect

STIC

Niet te gebruiken voor andere projecten, verspreiden of anderszins openbaar maken.