




**ZIE BIJZONDERE
VOORWAARDE(N)**

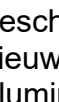

- | | |
|---|---|
|  | bestaande betonskeletstructuur
geschilderd - cremekleurig |
|  | nieuw beton |
|  | gevelbepleistering; zandkleurig |
|  | colorbelpaneel |
|  | bestaand metselwerk
geschilderd cremekleurig |
|  | nieuw gevelmetselwerk
zandkleurig |
|  | plint - blauwsteen |
|  | balustrade terrassen verticale spijlen: cremekleurig
balustrade verticale spijlen: zwart |
|  | balustrade
glas |
|  | balustrade
vol staal - donkergroen |
|  | dakpannen
grijs |
|  | bestaand buitenschijfwerk; in bestaand metselwerk:
geschilderd - cremekleurig |
|  | nieuw buitenschijfwerk; in nieuw gevelmetselwerk:
aluminium - cremekleurig; opgaande delen donkergroen
nieuw buitenschijfwerk grand café:
aluminium - cremekleurig, opgaande delen donkergroen |
|  | deurpels en balkons: brons - grijs |
|  | dakrand: zinken kralen
stalen kolommen binnengevels: donkergroen |

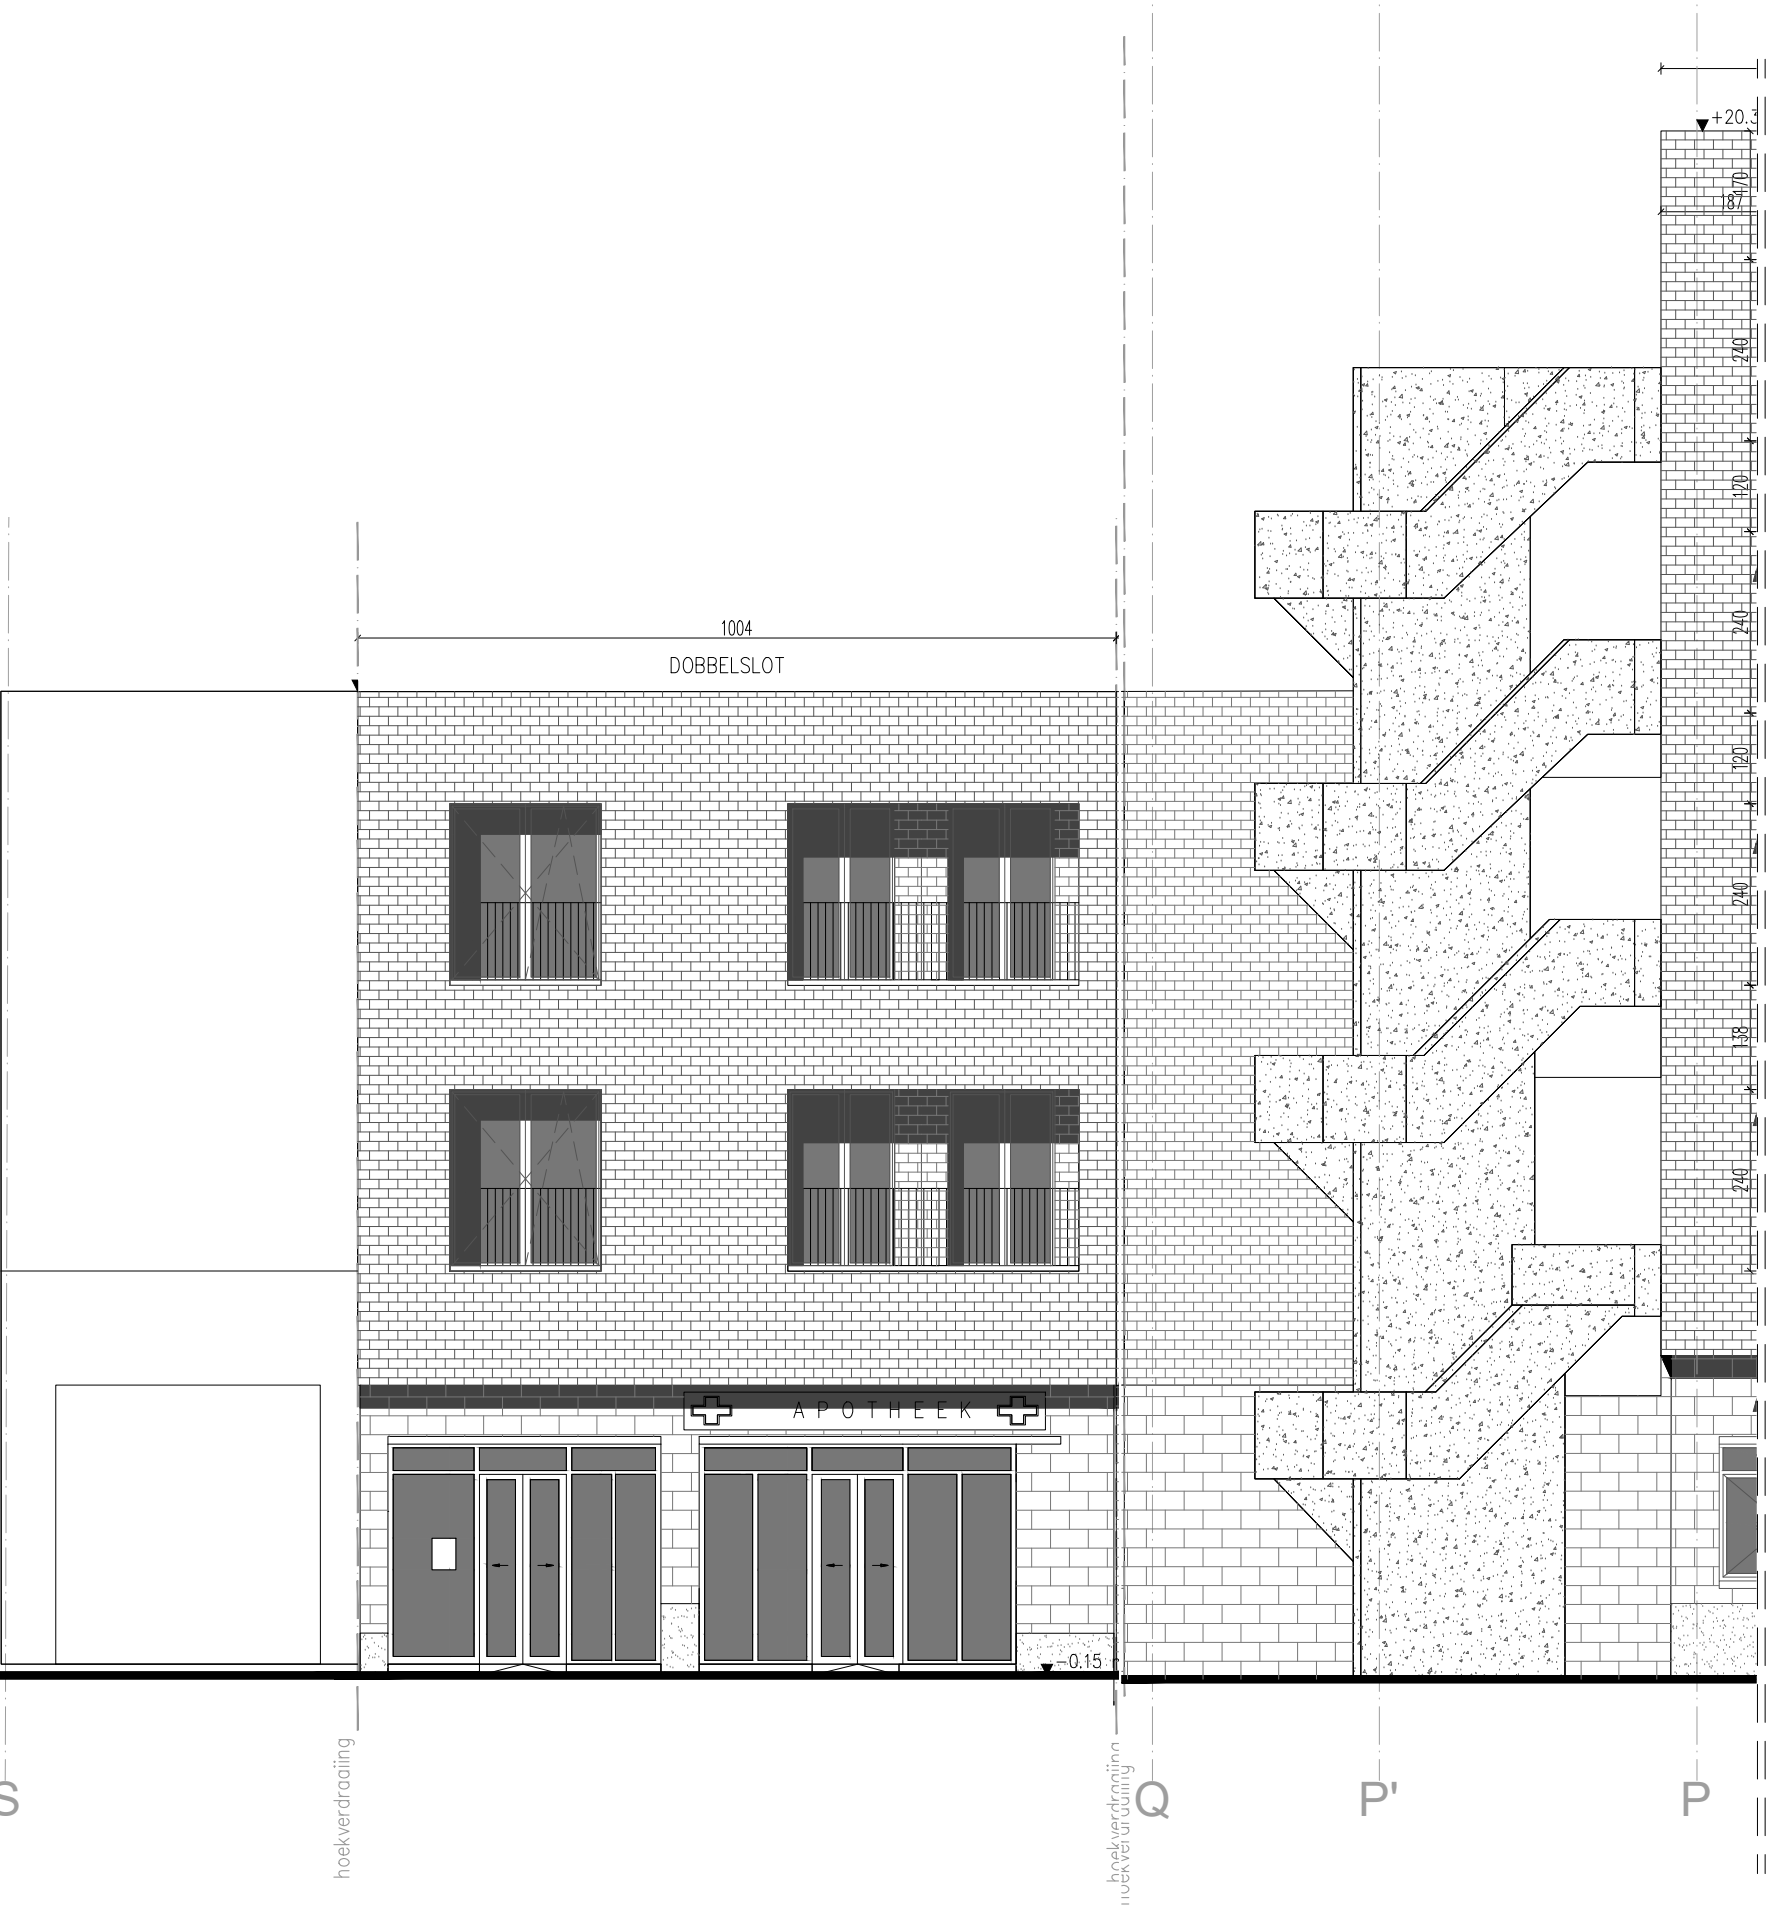

G3 - ZIJGEVEL - SCHUINE GEVEL

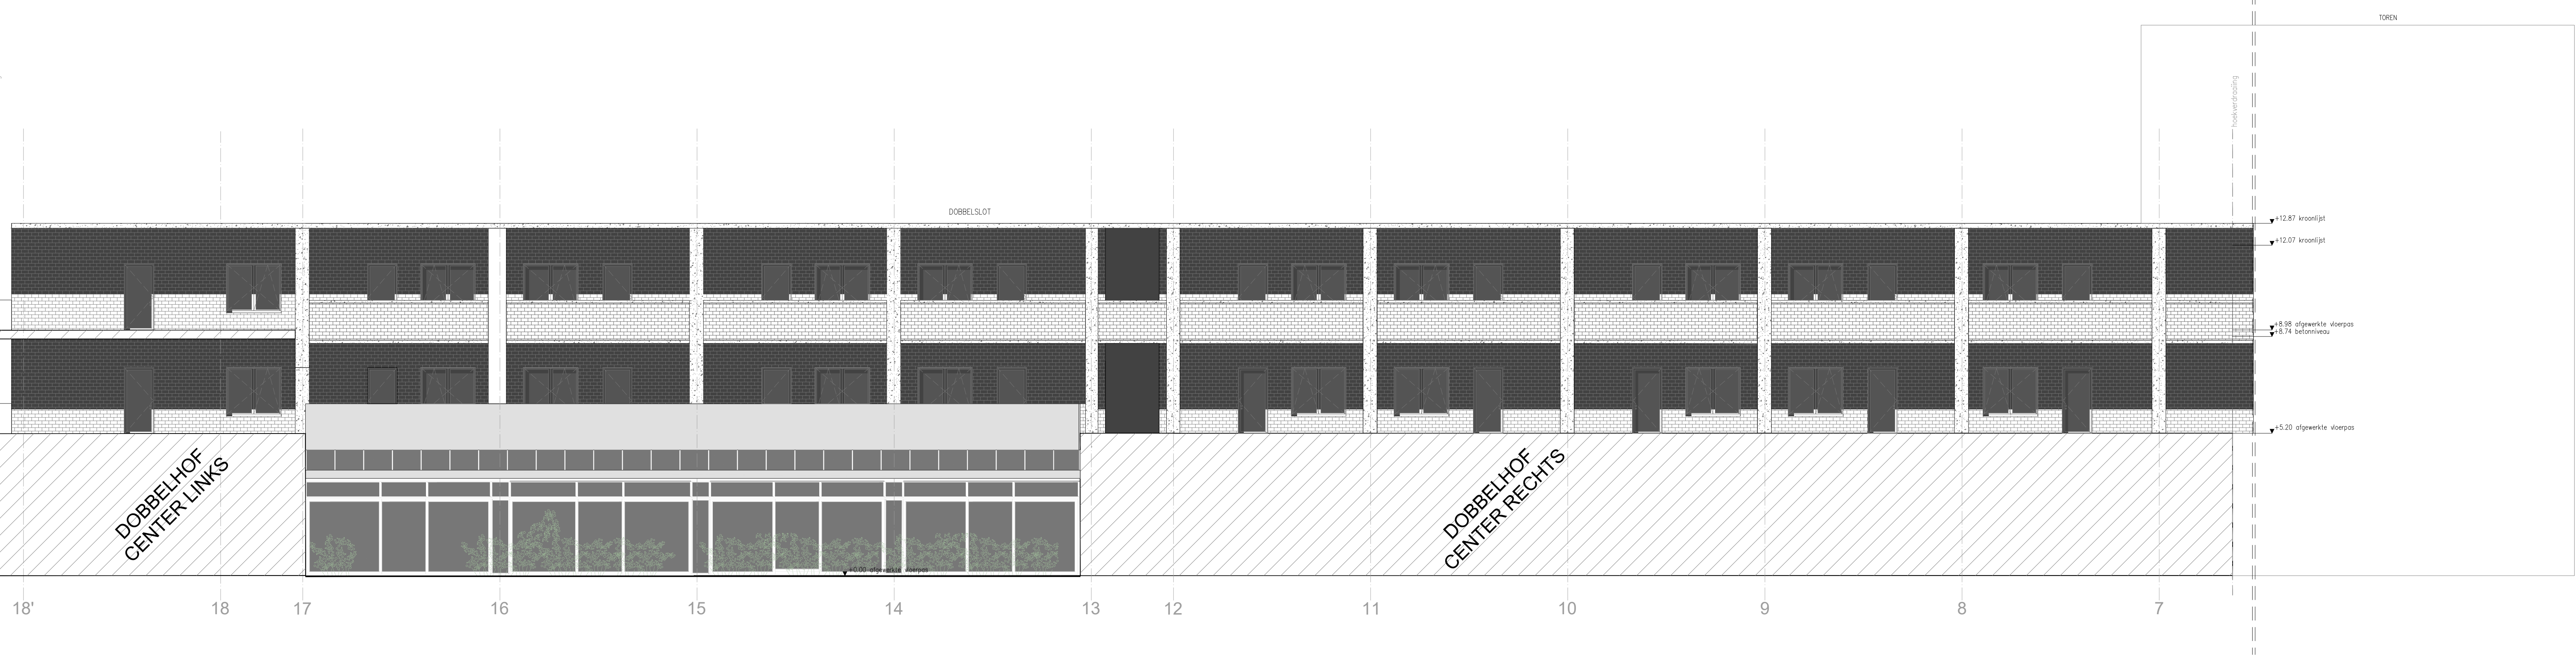

G2 - ACHTERGEVEL DOBBELSLOT

