



ZIE BIJZONDERE
VOORWAARDE(N)

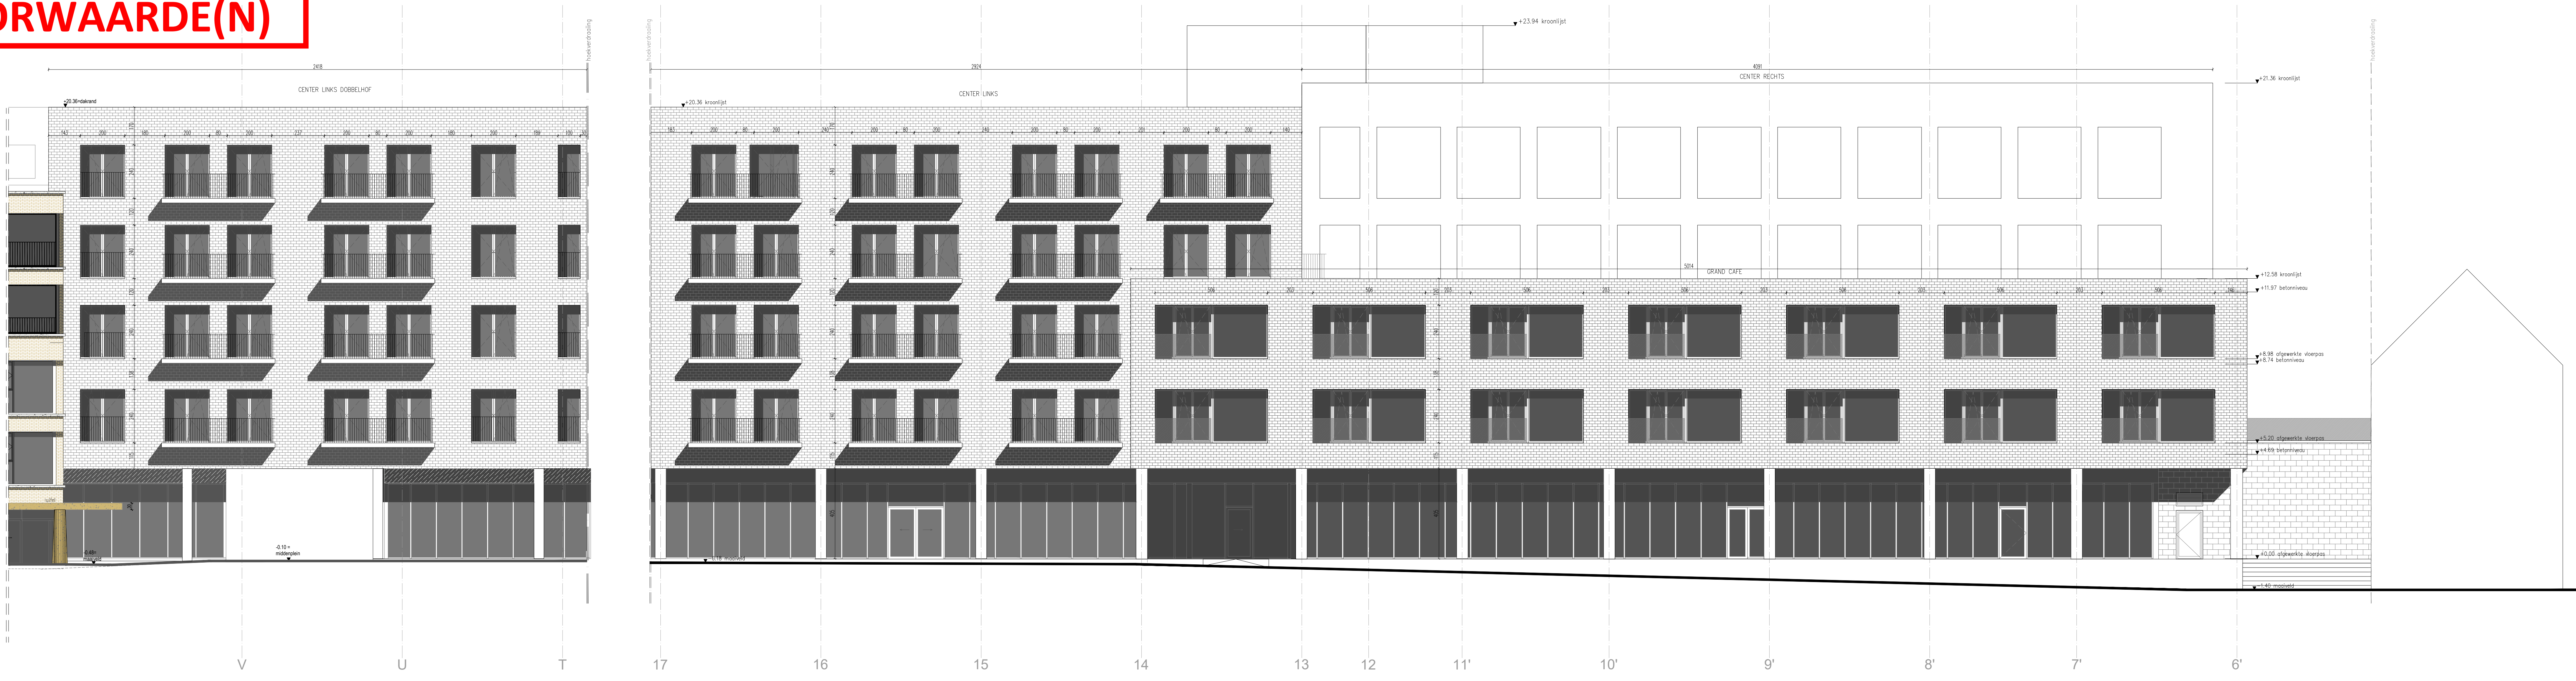


G1 - GEVEL CENTER LINKS MIDDENPLEIN


VOORGEVEL GRAND CAFE

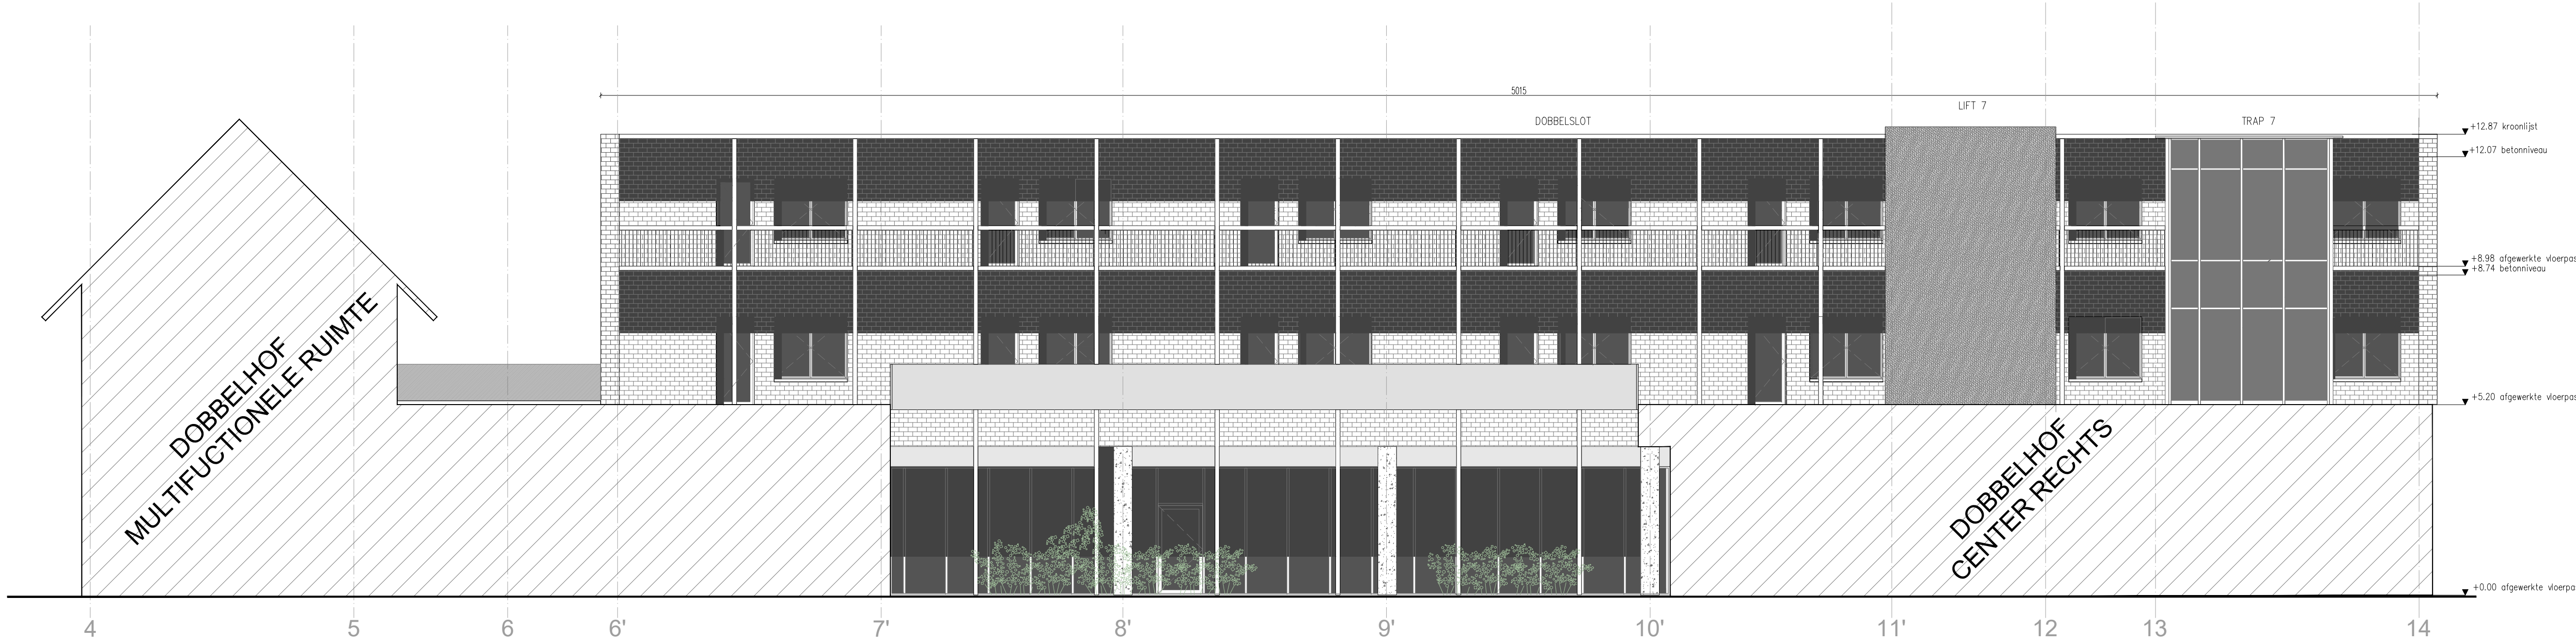

G3 - ACHTERGEVEL GRAND CAFE

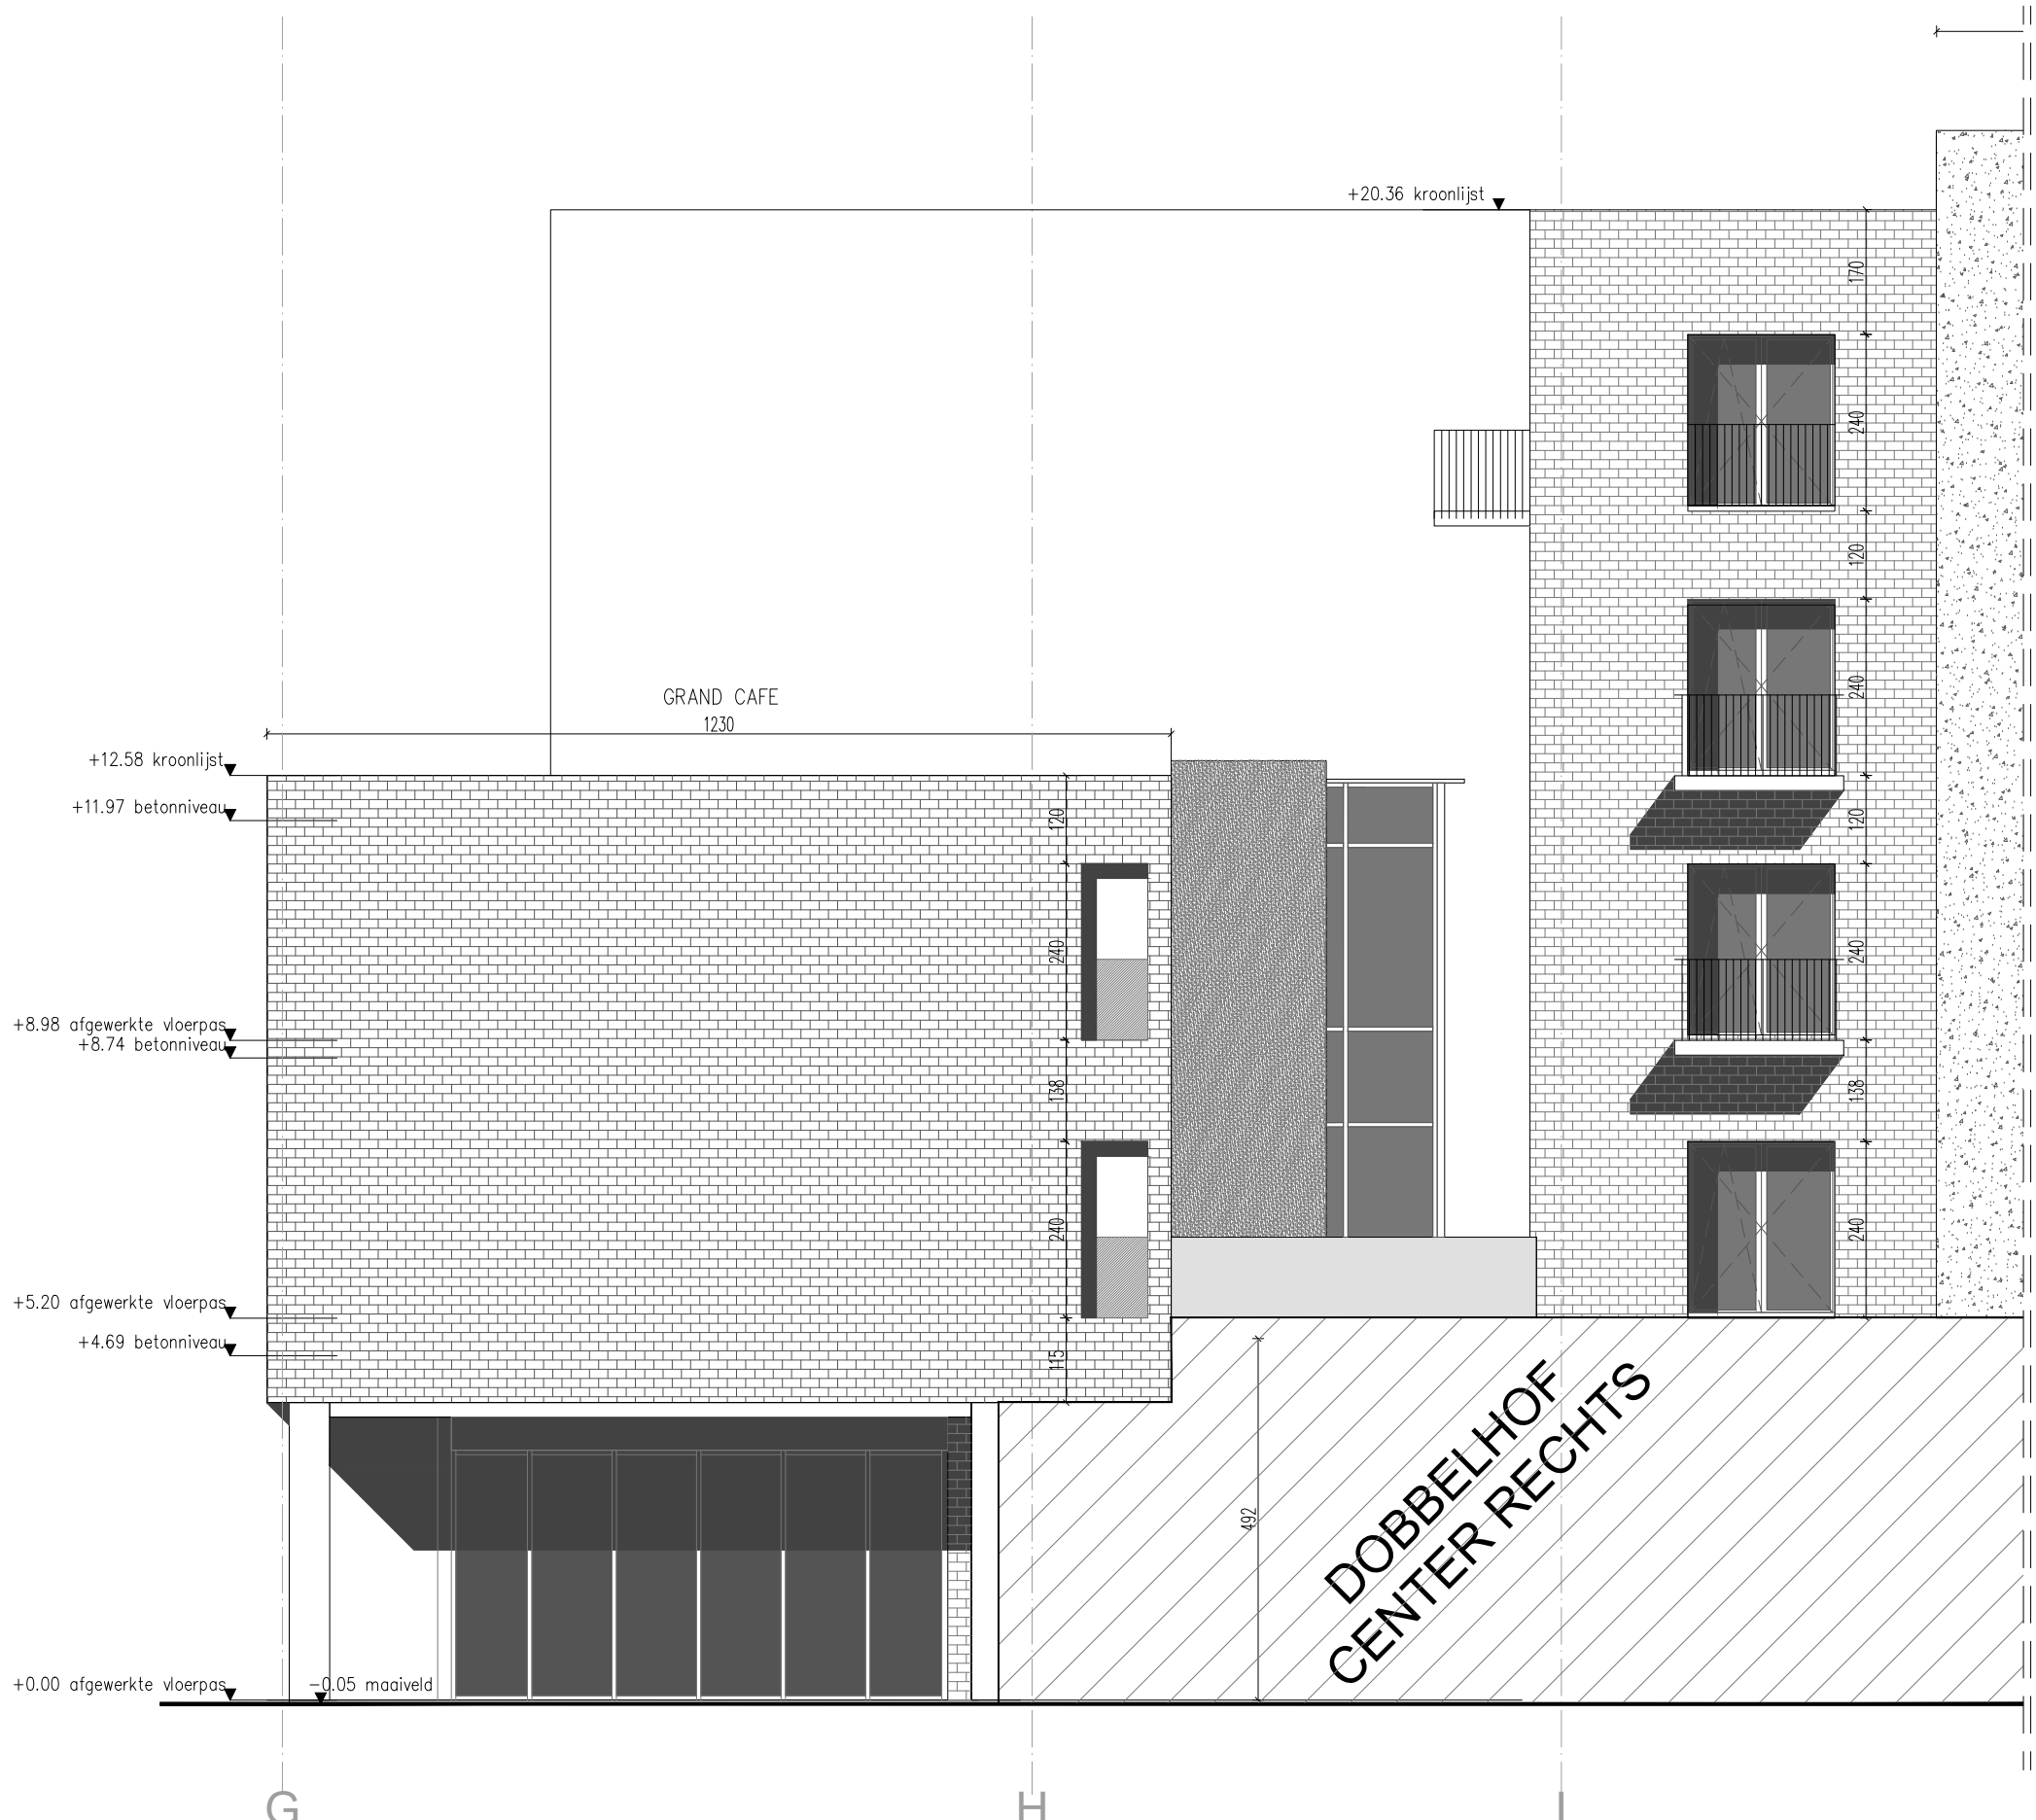


G2 - ZIJGEVEL RECHTS GRAND CAFE

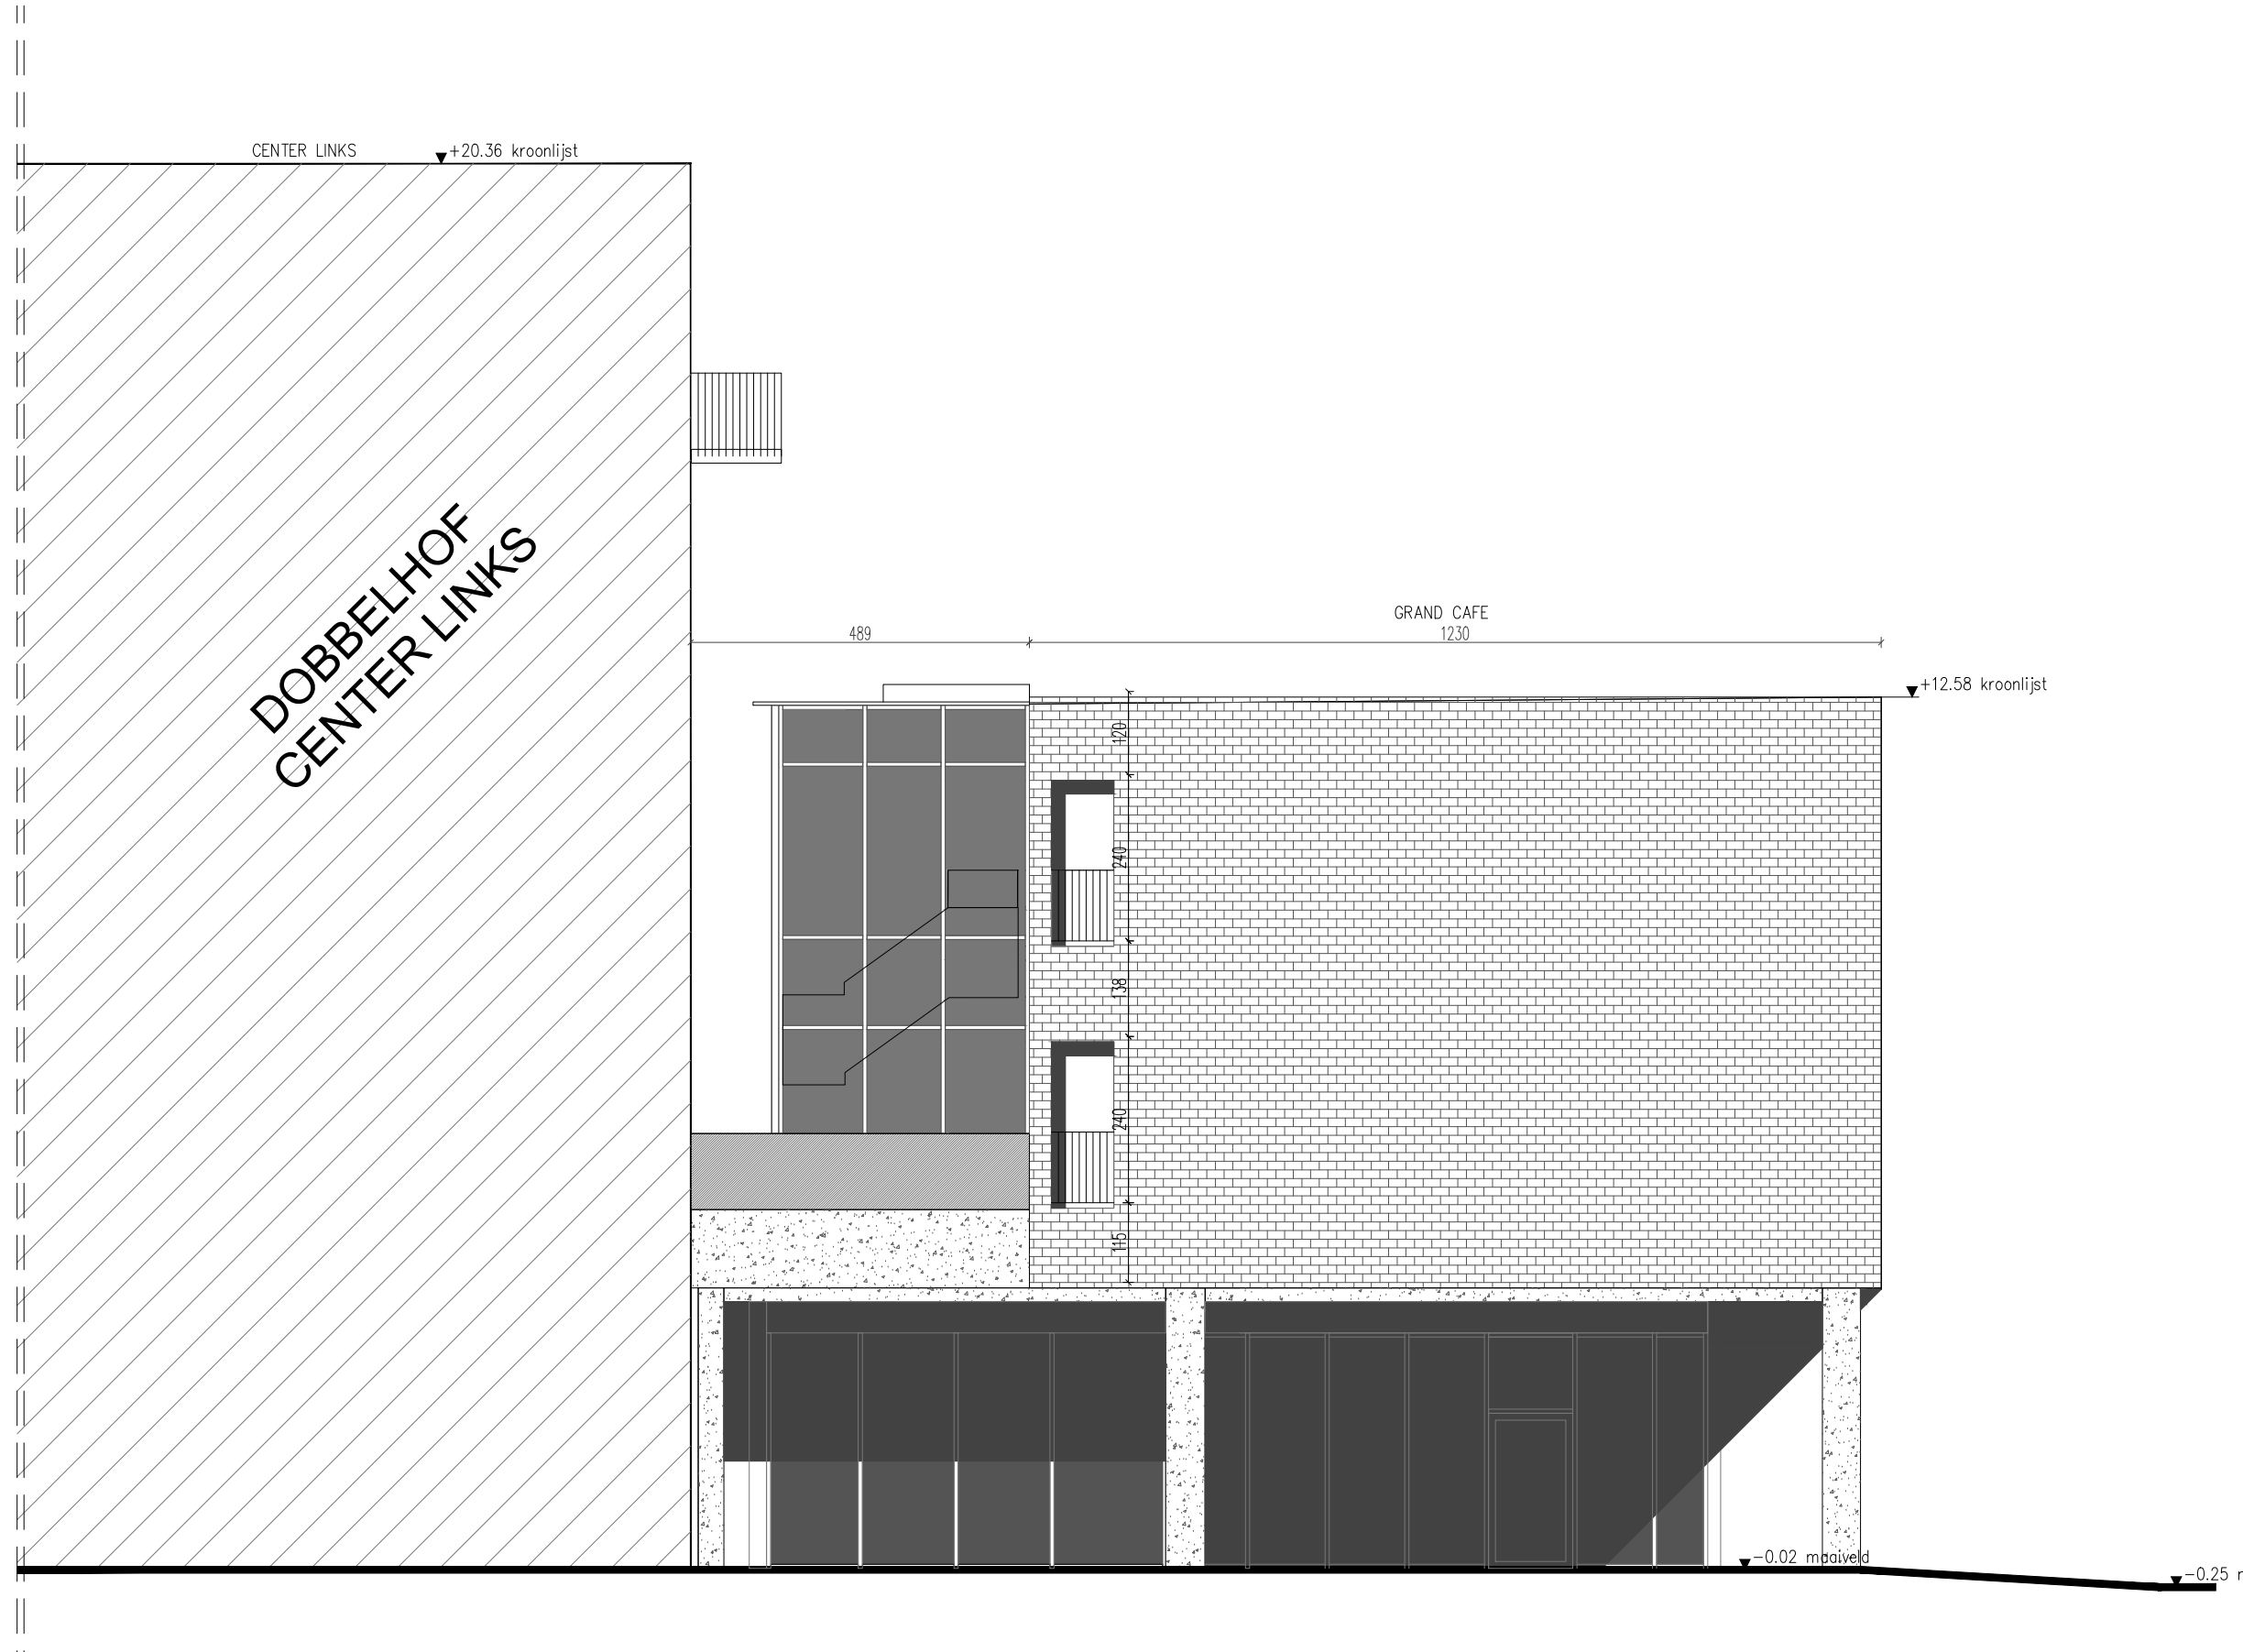

G4 - ZIJGEVEL LINKS GRAND CAFE

MATERIALEN GEVELS - DOBBELHOF

- bestaande betonskeletstructuur geschilderd - cremekleurig
- nieuw beton grijs
- gevelbepleistering: zandkleurig
- colorbelpaneel
- bestaand metselwerk geschilderd cremekleurig
- nieuw gevelmetselwerk zandkleurig
- plint - blauwsteen
- balustrade terrassen verticale spijlen: cremekleurig
- balustrade verticale spijlen: zwart
- balustrade glas
- balustrade vol staal - donkergroen
- dakpannen grijs
- bestaand buitenschrijnwerk in bestaand metselwerk: geschilderd - cremekleurig
- nieuw buitenschrijnwerk in nieuw gevelmetselwerk: aluminium - cremekleurig, opengaande delen donkergroen
- nieuw buitenschrijnwerk grand cafe: aluminium - cremekleurig, opengaande delen donkergroen
- dorpels en balkons: beton - grijs
- dakrand: zinken kraal
- stalen kolommen binnengevels: donkergroen

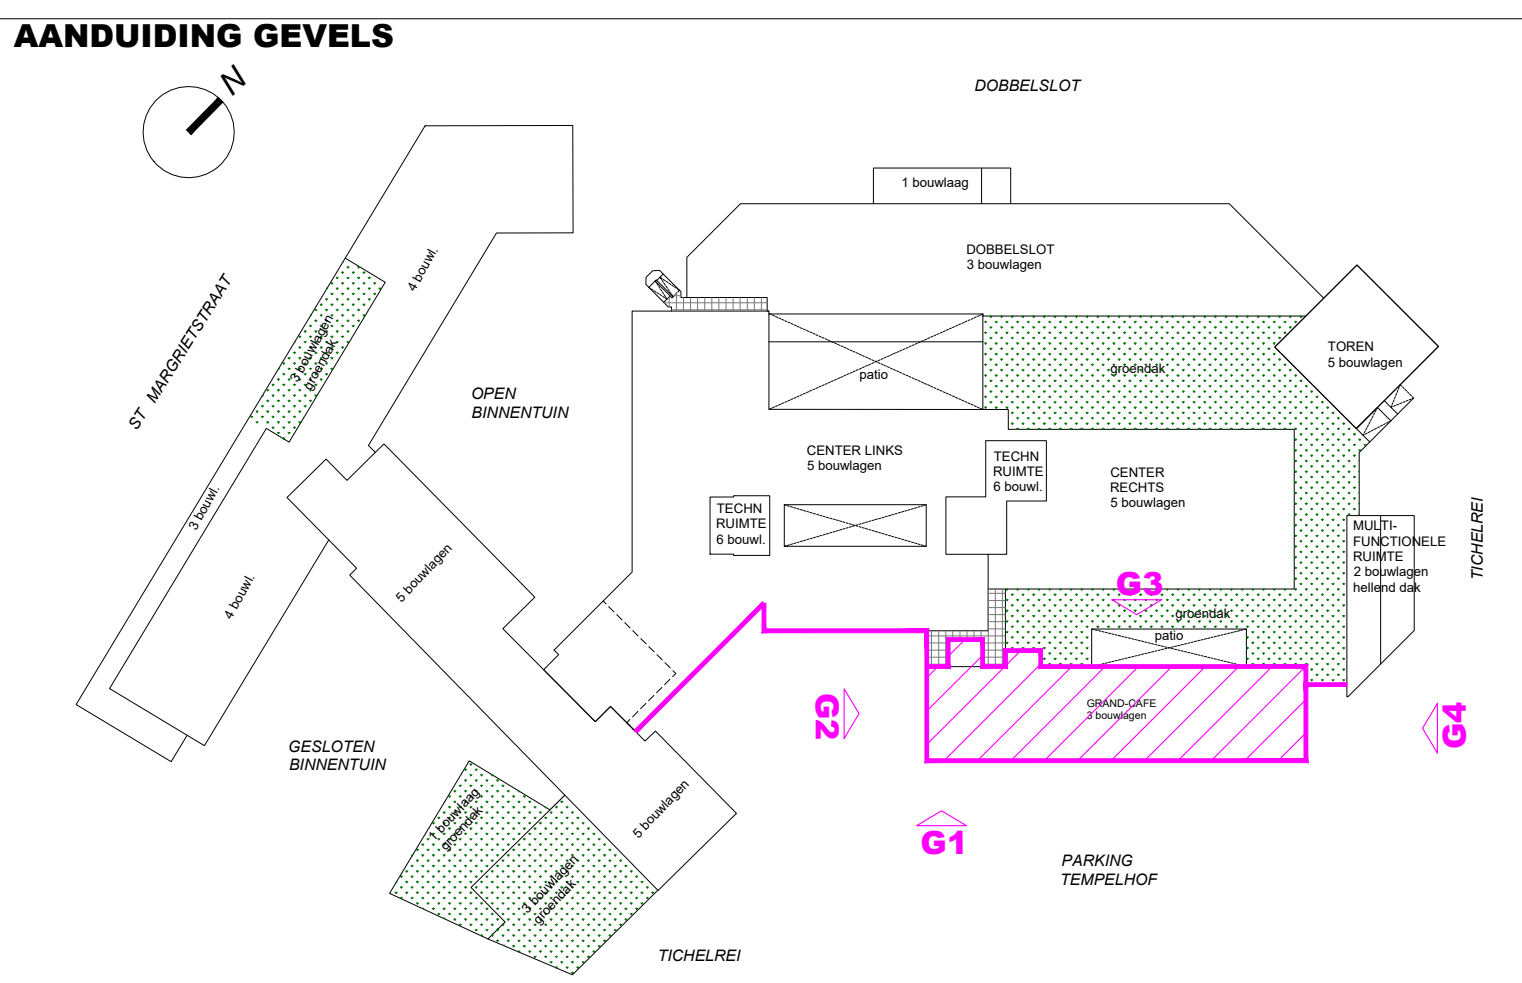

BOUWAANVRAAG

TEMPELHOF
WZC - GAW - DVC

VOLKSKLINIEK VZW
Tichelrei 1 - 9000 Gent

ALGEMENE BEMERKINGEN

WELZORGEN

PLANLIST

BEMERKINGEN OP DIT PLAN

NIEUWE TOESTAND
GEVELS DOBBELHOF
bouwdeel Parking Tempelhof

plan nr. G_0308
index
datum
schaal 1/100
dossier 22.005

handtekening
de architect
VOLKSKLINIEK VZW

architect
BSTK