


MATERIALEN GEVELS - TEMPELHOF

gevelmetselwerk: betonblokken - grijs
buitenschrijfwerk: hout
dorpels: prefabbeton - wit
balken: gewel prefabbeton - wit
regenpijler: zink - grijs
spuwer: prefabbeton - wit
dakrand: aluminium - wit
dakbedekking: leien - antraciet
luisel: zwart
gledalen
balustrade: aluminium


MATERIALEN GEVELS - DOBBELHOF

- bestaande betonskeletstructuur
- grijs
- nieuw beton
- grijs
- bestaande betonnen trap
- grijs
- nieuw gedeelte betonnen trap
- grijs
- bestaand metselwerk
- kaai wit
- nieuw gevelmetselwerk
- licht grijs en witte tinten
- plint - geschilderd
- balustrade verticale spijlen
- wit aluminium
- balustrade
- glas
- dakpannen
- grijs


bestaand buitenschrijfwerk in bestaand metselwerk:
geschilderd - wit
nieuw buitenschrijfwerk in nieuw gevelmetselwerk:
aluminium - wit, bruine en grijze tinten
Nieuw buitenschrijfwerk grand café:
hout - naturel
dorpels en balkons: beton - grijs
dakrand: zinken kraal
passerelles dakniveau: staal - witte tint

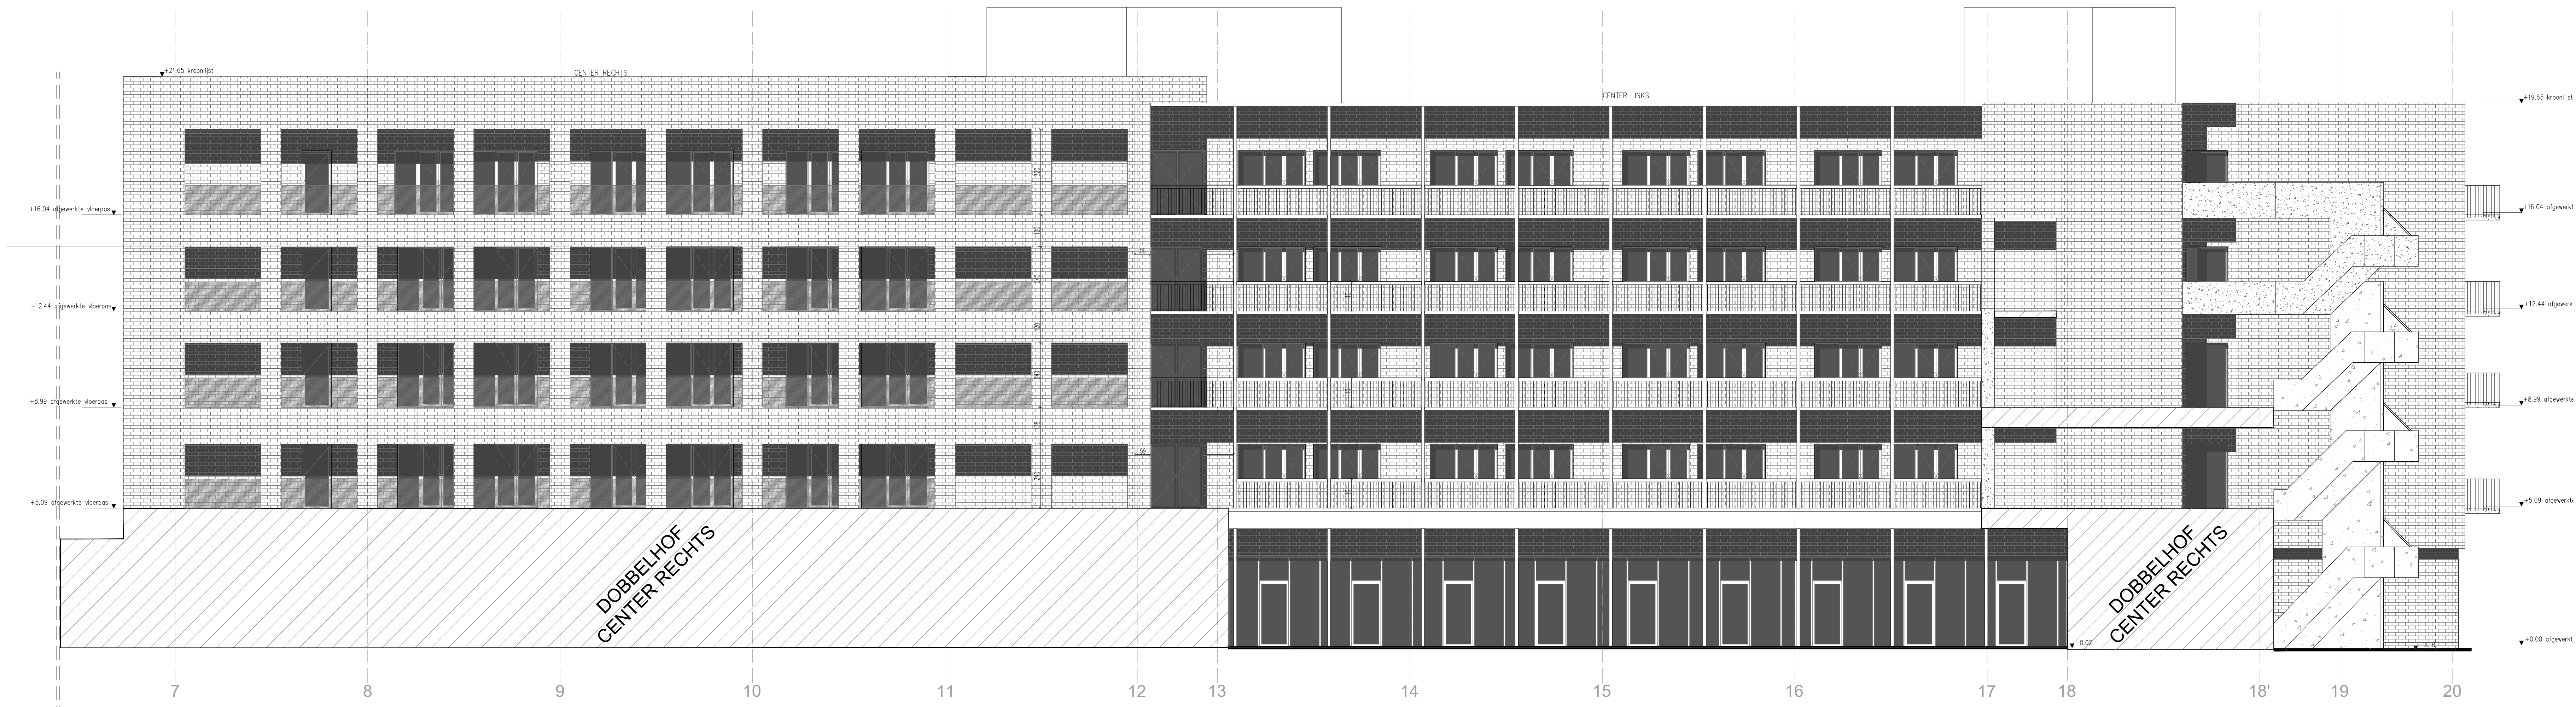

G1 - BINNENGEVEL CENTER RECHTS - CENTER LINKS (Dobbelhof)

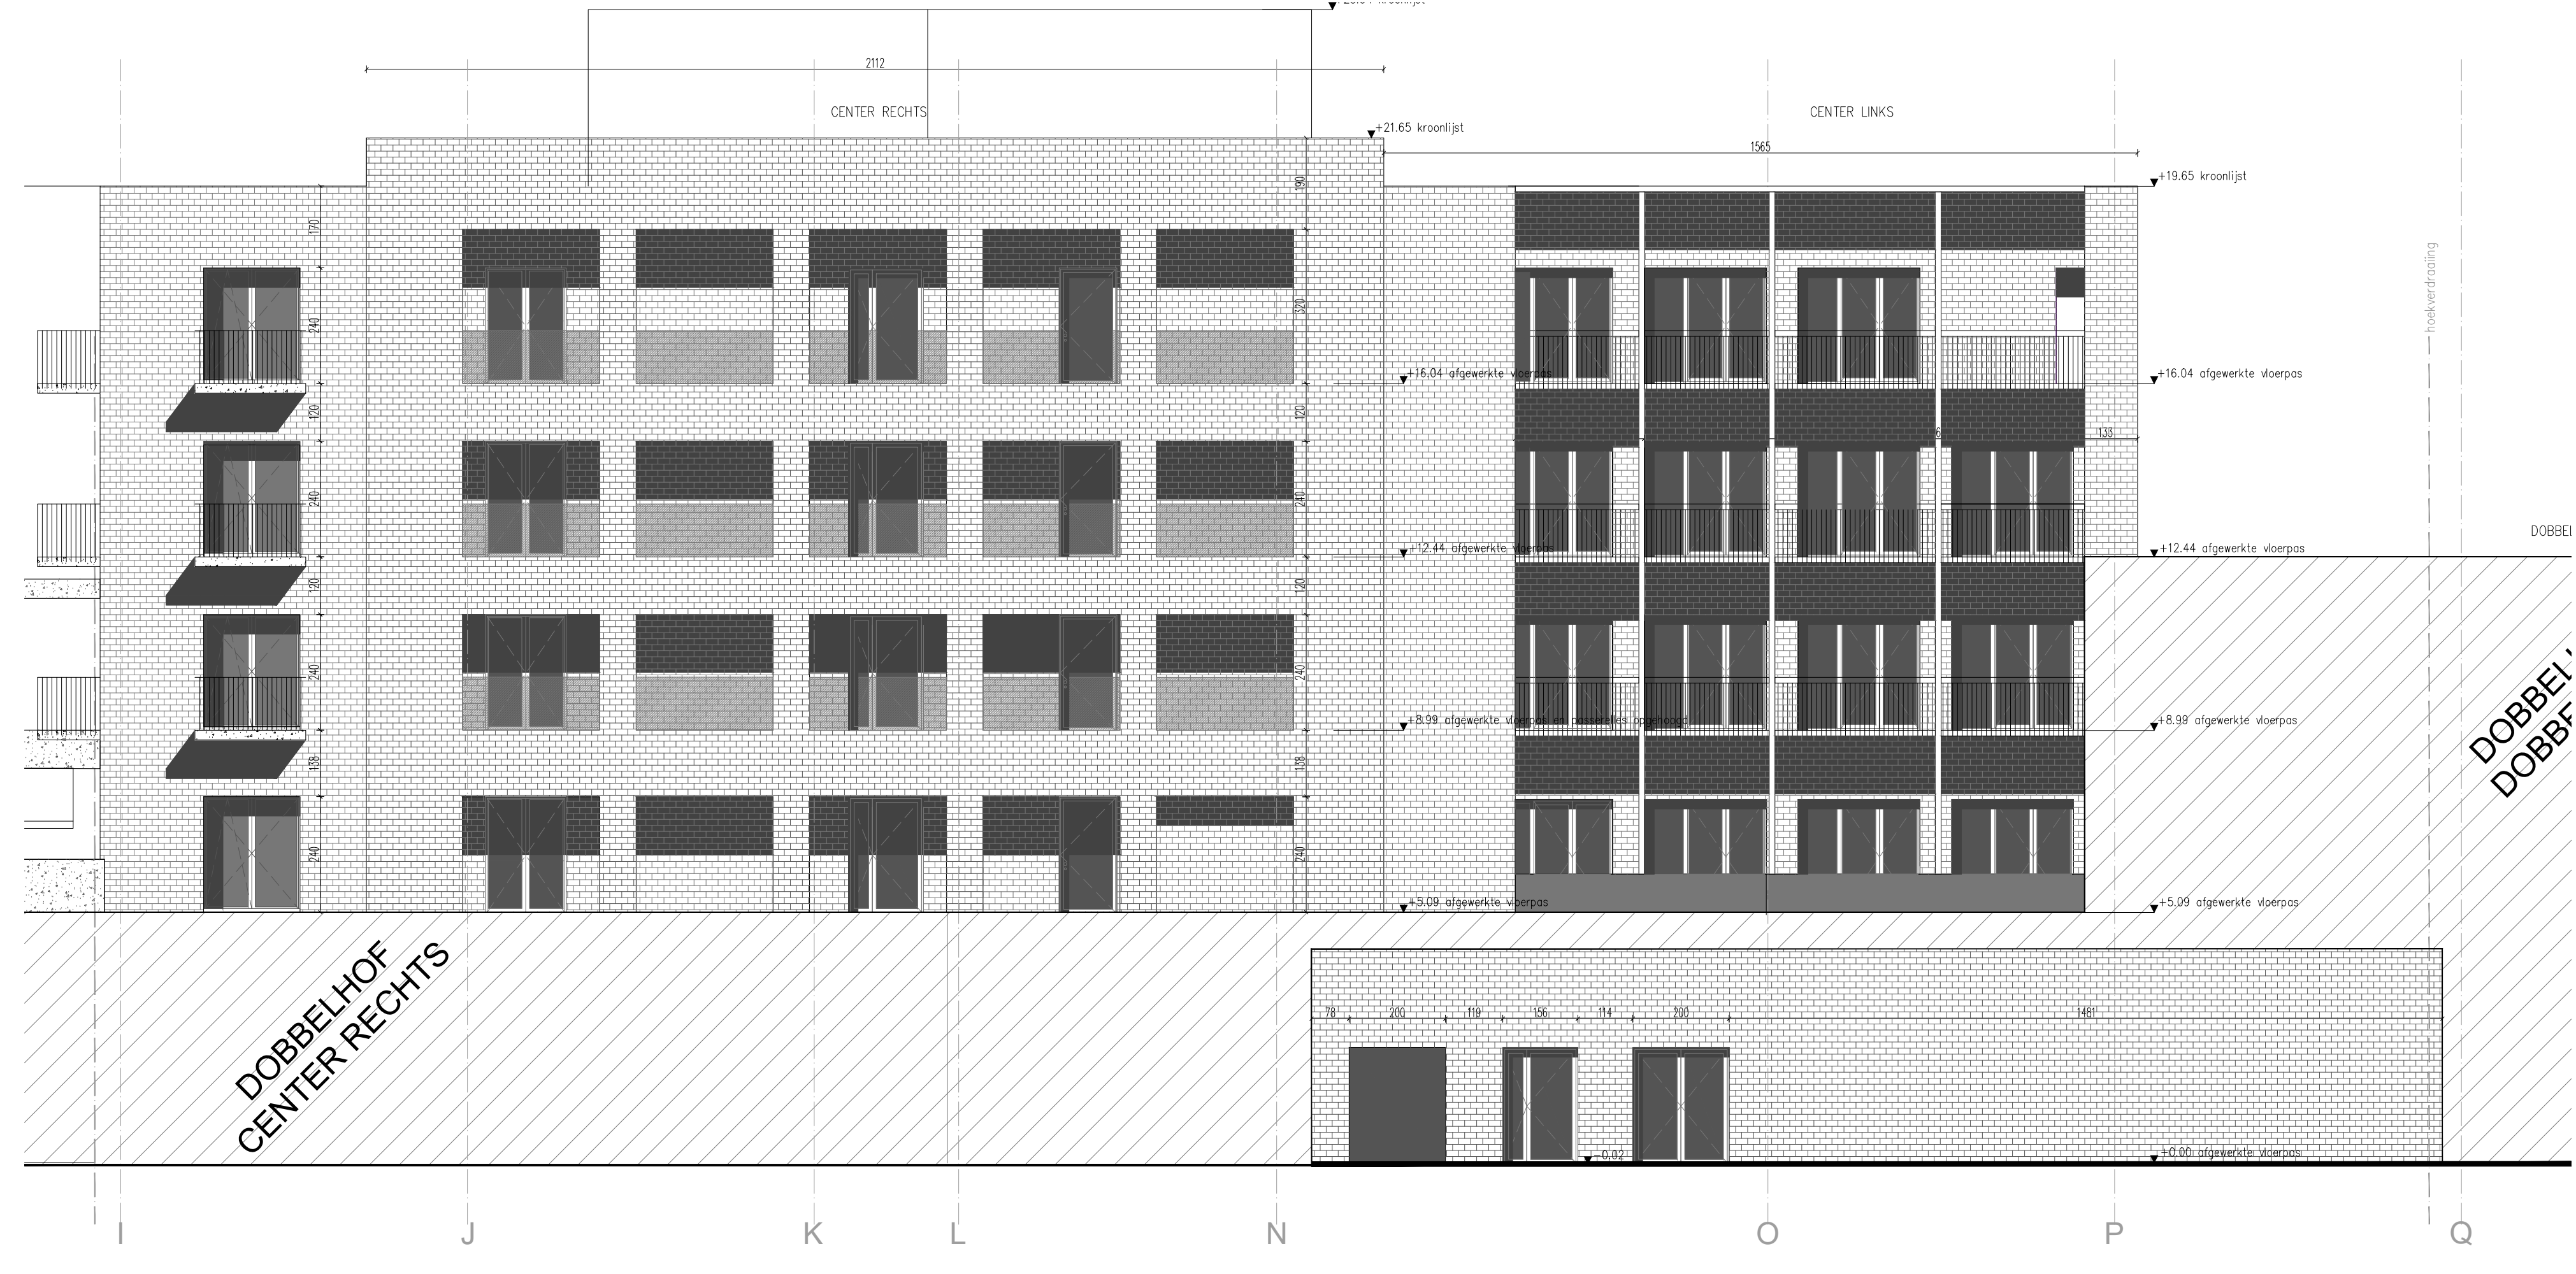

G2 - BINNENGEVEL CENTER RECHTS - CENTER LINKS (Tichelrei)

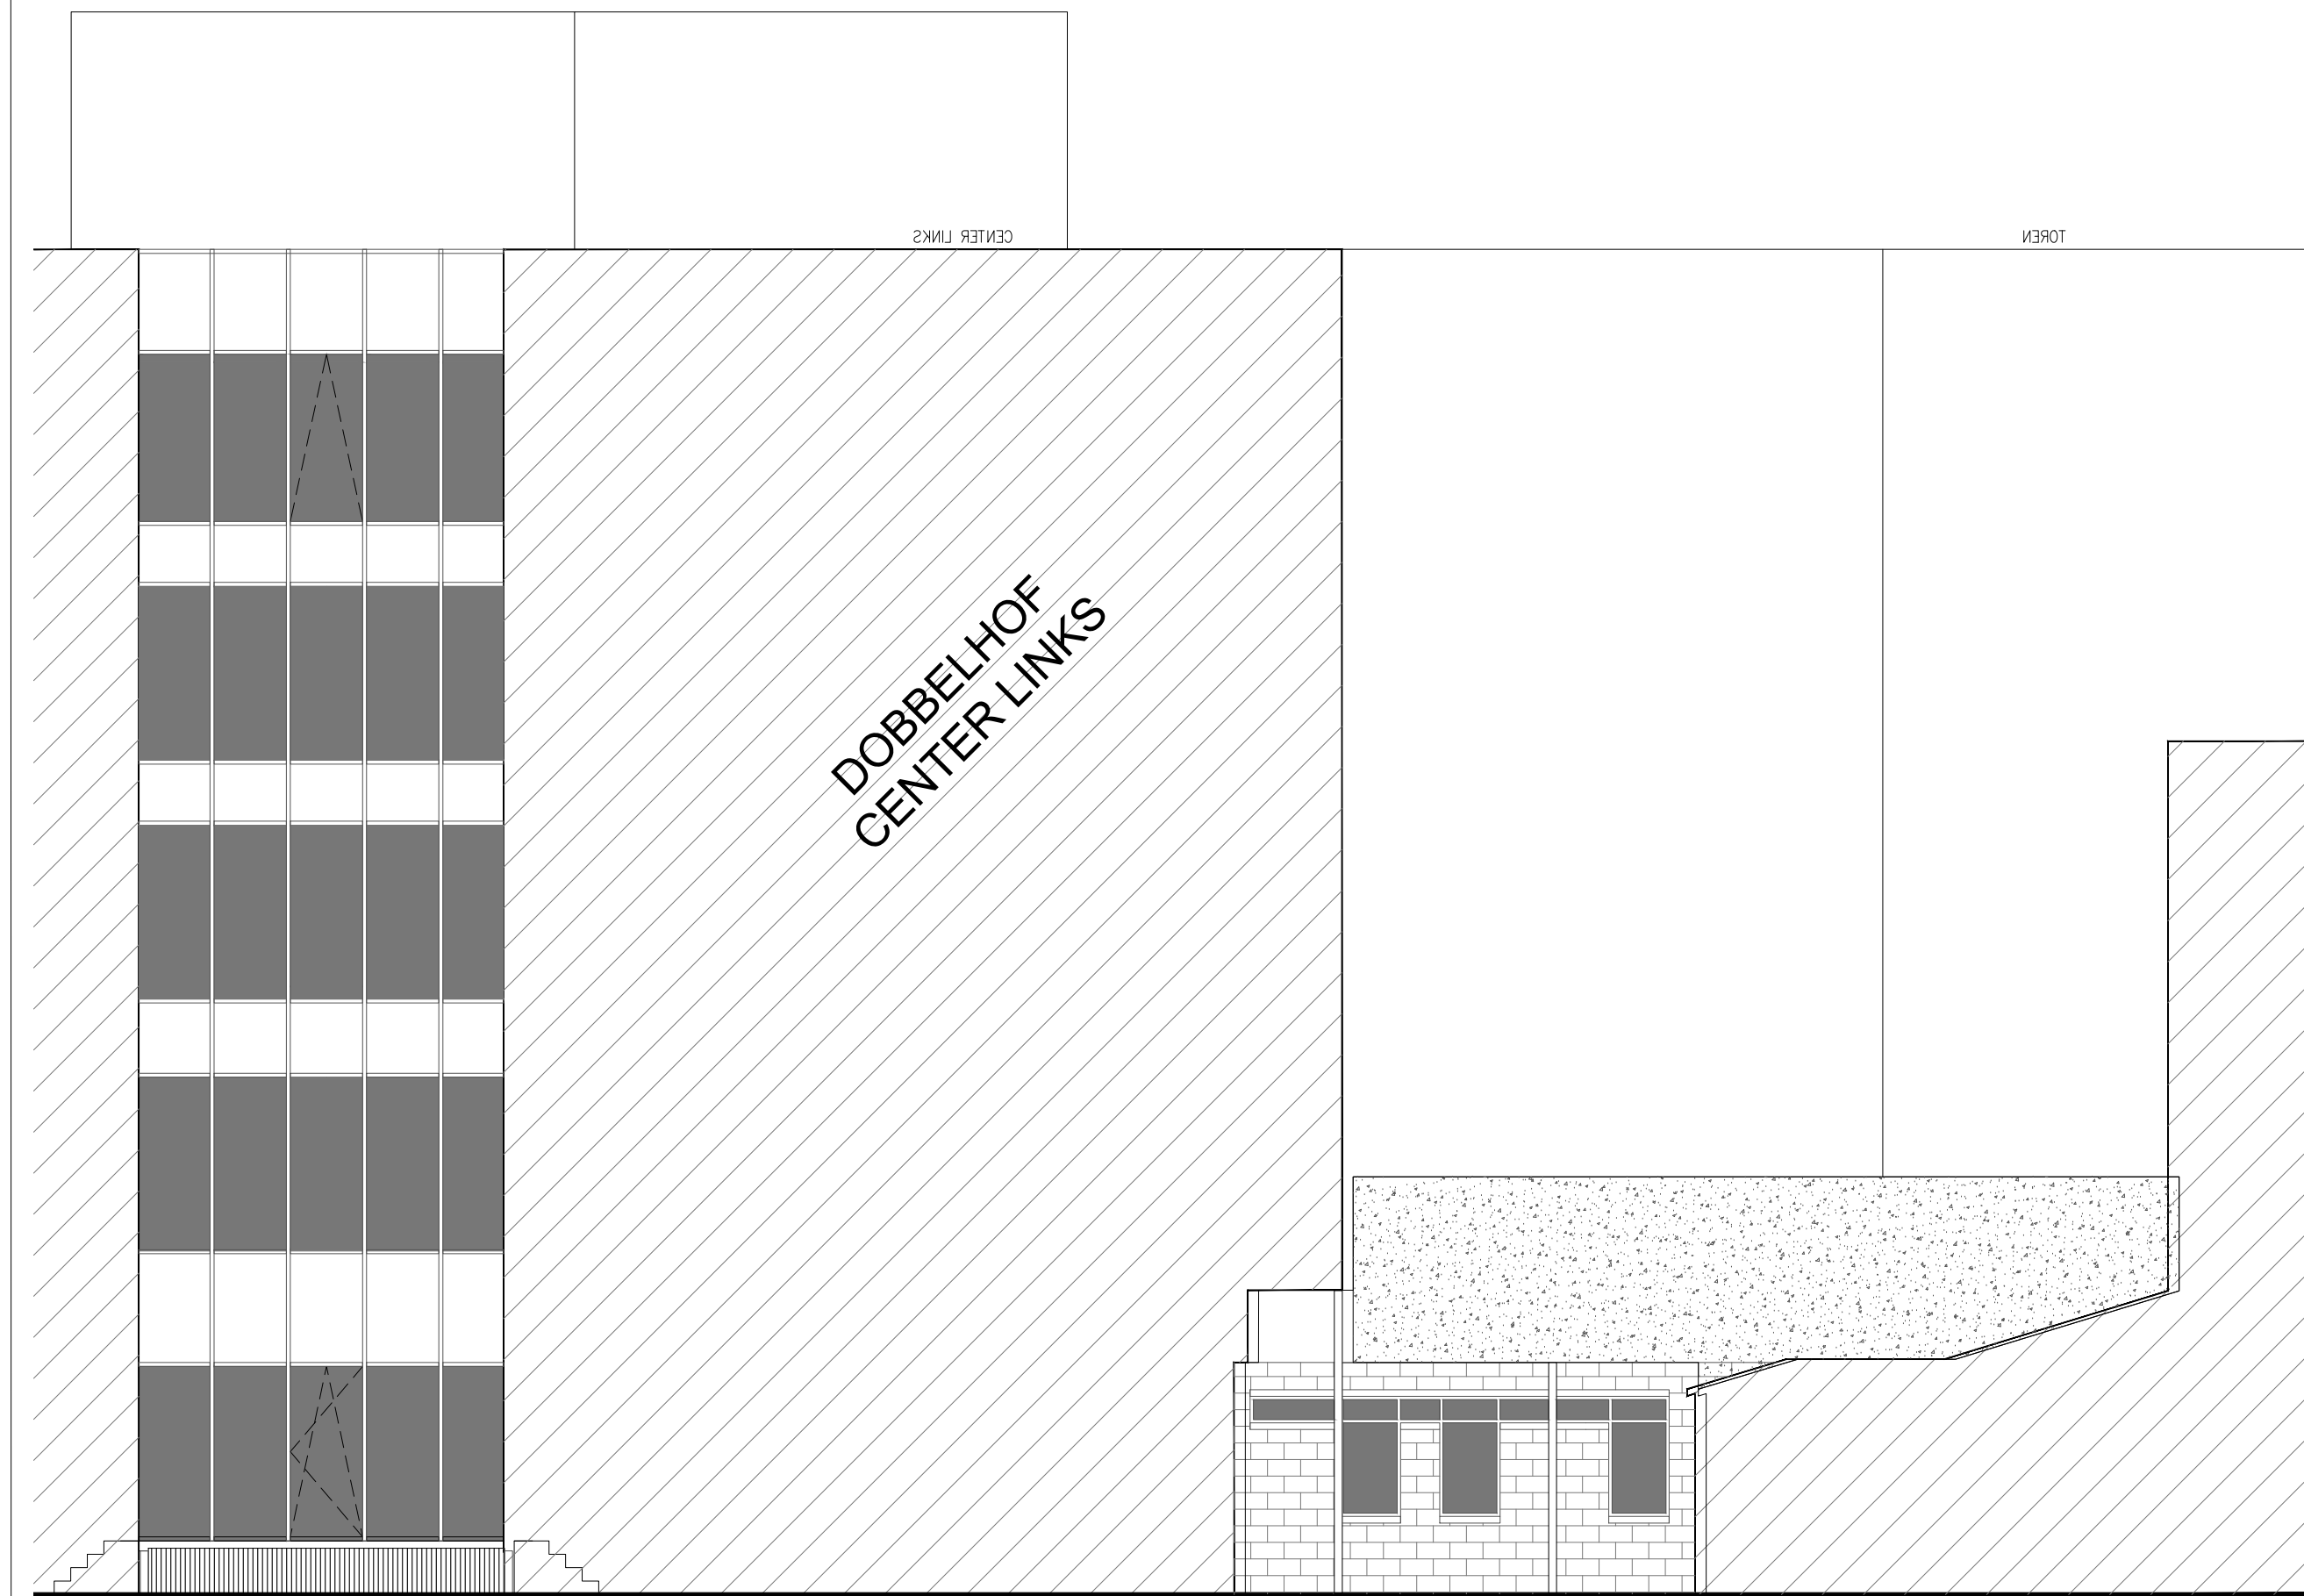

G5 - BINNENGEVEL CENTER LINKS - PATIO



G4 - BINNENGEVEL CENTER LINKS - PATIO



G3 - BINNENGEVEL CENTER LINKS - CENTER RECHTS (Grand-Café - Parking Tempelhof)

AANDUIDING GEVELS

alle etages en etages ter plaatse geïdentificeerd door de afbeeldende teksten

BOUWAANVRAAG

TEMPELHOF
WZC - SAW - DVC

VOLKSKLINIEK VZW
Totaal 3 - 9000 Gent

Tichelrei 1
9000 Gent - BE

VERGUNDE TOESTAND
GEVELS DOBBELHOF
Dobbelhof Tempelhof Center Links - Center Rechts

PLANLIST

plan nr.	index	datum	schaal	doos
G 0508		04/09/23	1/100	22-006

handtekening
in opdracht van:
VOLKSKLINIEK VZW

afgekeurd
6/1/2023

BEWAKENDE OF OT PLAN

Niet te gebruiken voor andere doeleinden, anderszins afgekeurd en/of anderszins
aangewezen door de afgekeurde instantie