


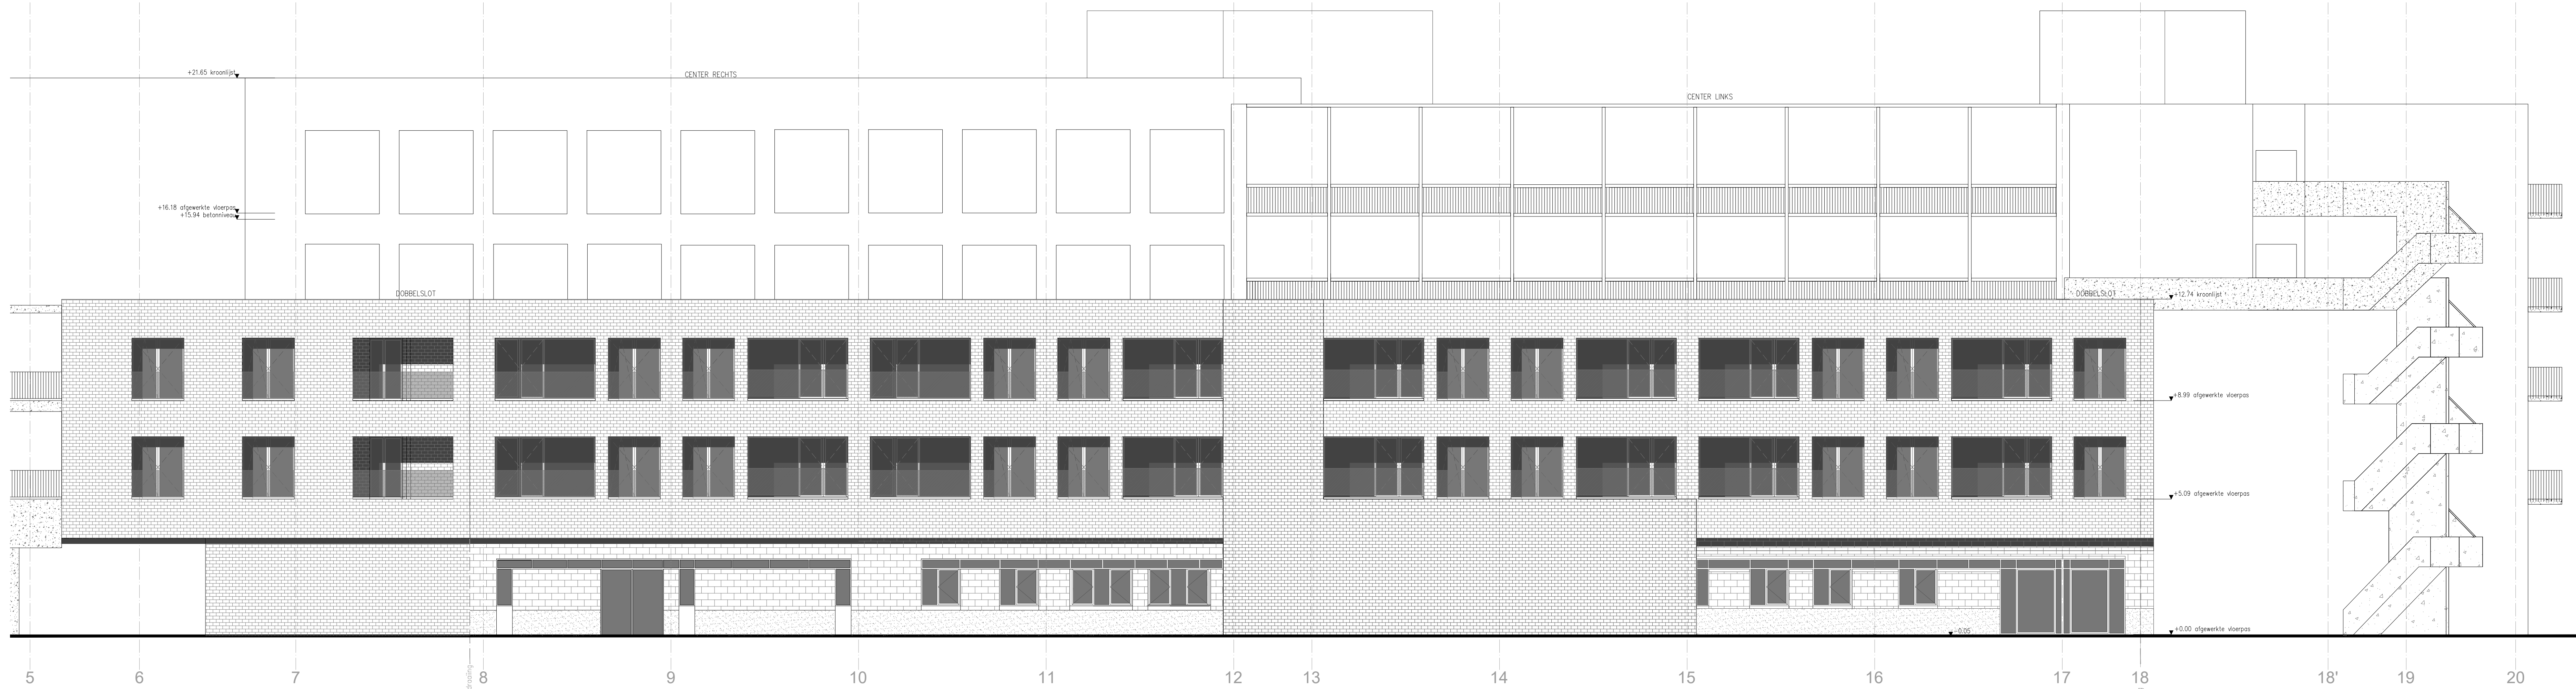

G1 - VOORGEVEL LANGS DOBBELSLOT

MATERIALEN GEVELS - TEMPELHOF

gevelmetselwerk: betonblokken - grijs
buitenschrijnwerk: hout
dorpels: prefabbeton - wit
balken gevel: prefabbeton - wit
regenafvoer: zink - grijs
spuwer: prefabbeton - wit
dakrand: aluminium - wit
dakbedekking: leien - antraciet
luflet: zwart
glasschalen
balustrade: aluminium



MATERIALEN GEVELS - DOBBELHOF

- bestaande betonskeletstructuur
- grijs
- nieuw beton
- grijs
- bestaande betonnen trap
- grijs
- nieuw gedeelte betonnen trap
- grijs
- bestaand metselwerk
- kalei wit
- nieuw gevelmetselwerk
- licht grijs en witte tinten
- plint - geschilderd
- balustrade verticale spijlen
- wit aluminium
- balustrade glas
- dakpannen
- grijs

bestaand buitenschrijnwerk in bestaand metselwerk:
geschilderd - wit
nieuw buitenschrijnwerk in nieuw gevelmetselwerk:
aluminium - wit, bruine en grijs tinten
nieuw buitenschrijnwerk grand café:
hout - natuur

dorpels en balkons: beton - grijs
dakrand: zinken kraal
passerelles dakniveau: staal - witte tint

AANDUIDING GEVELS

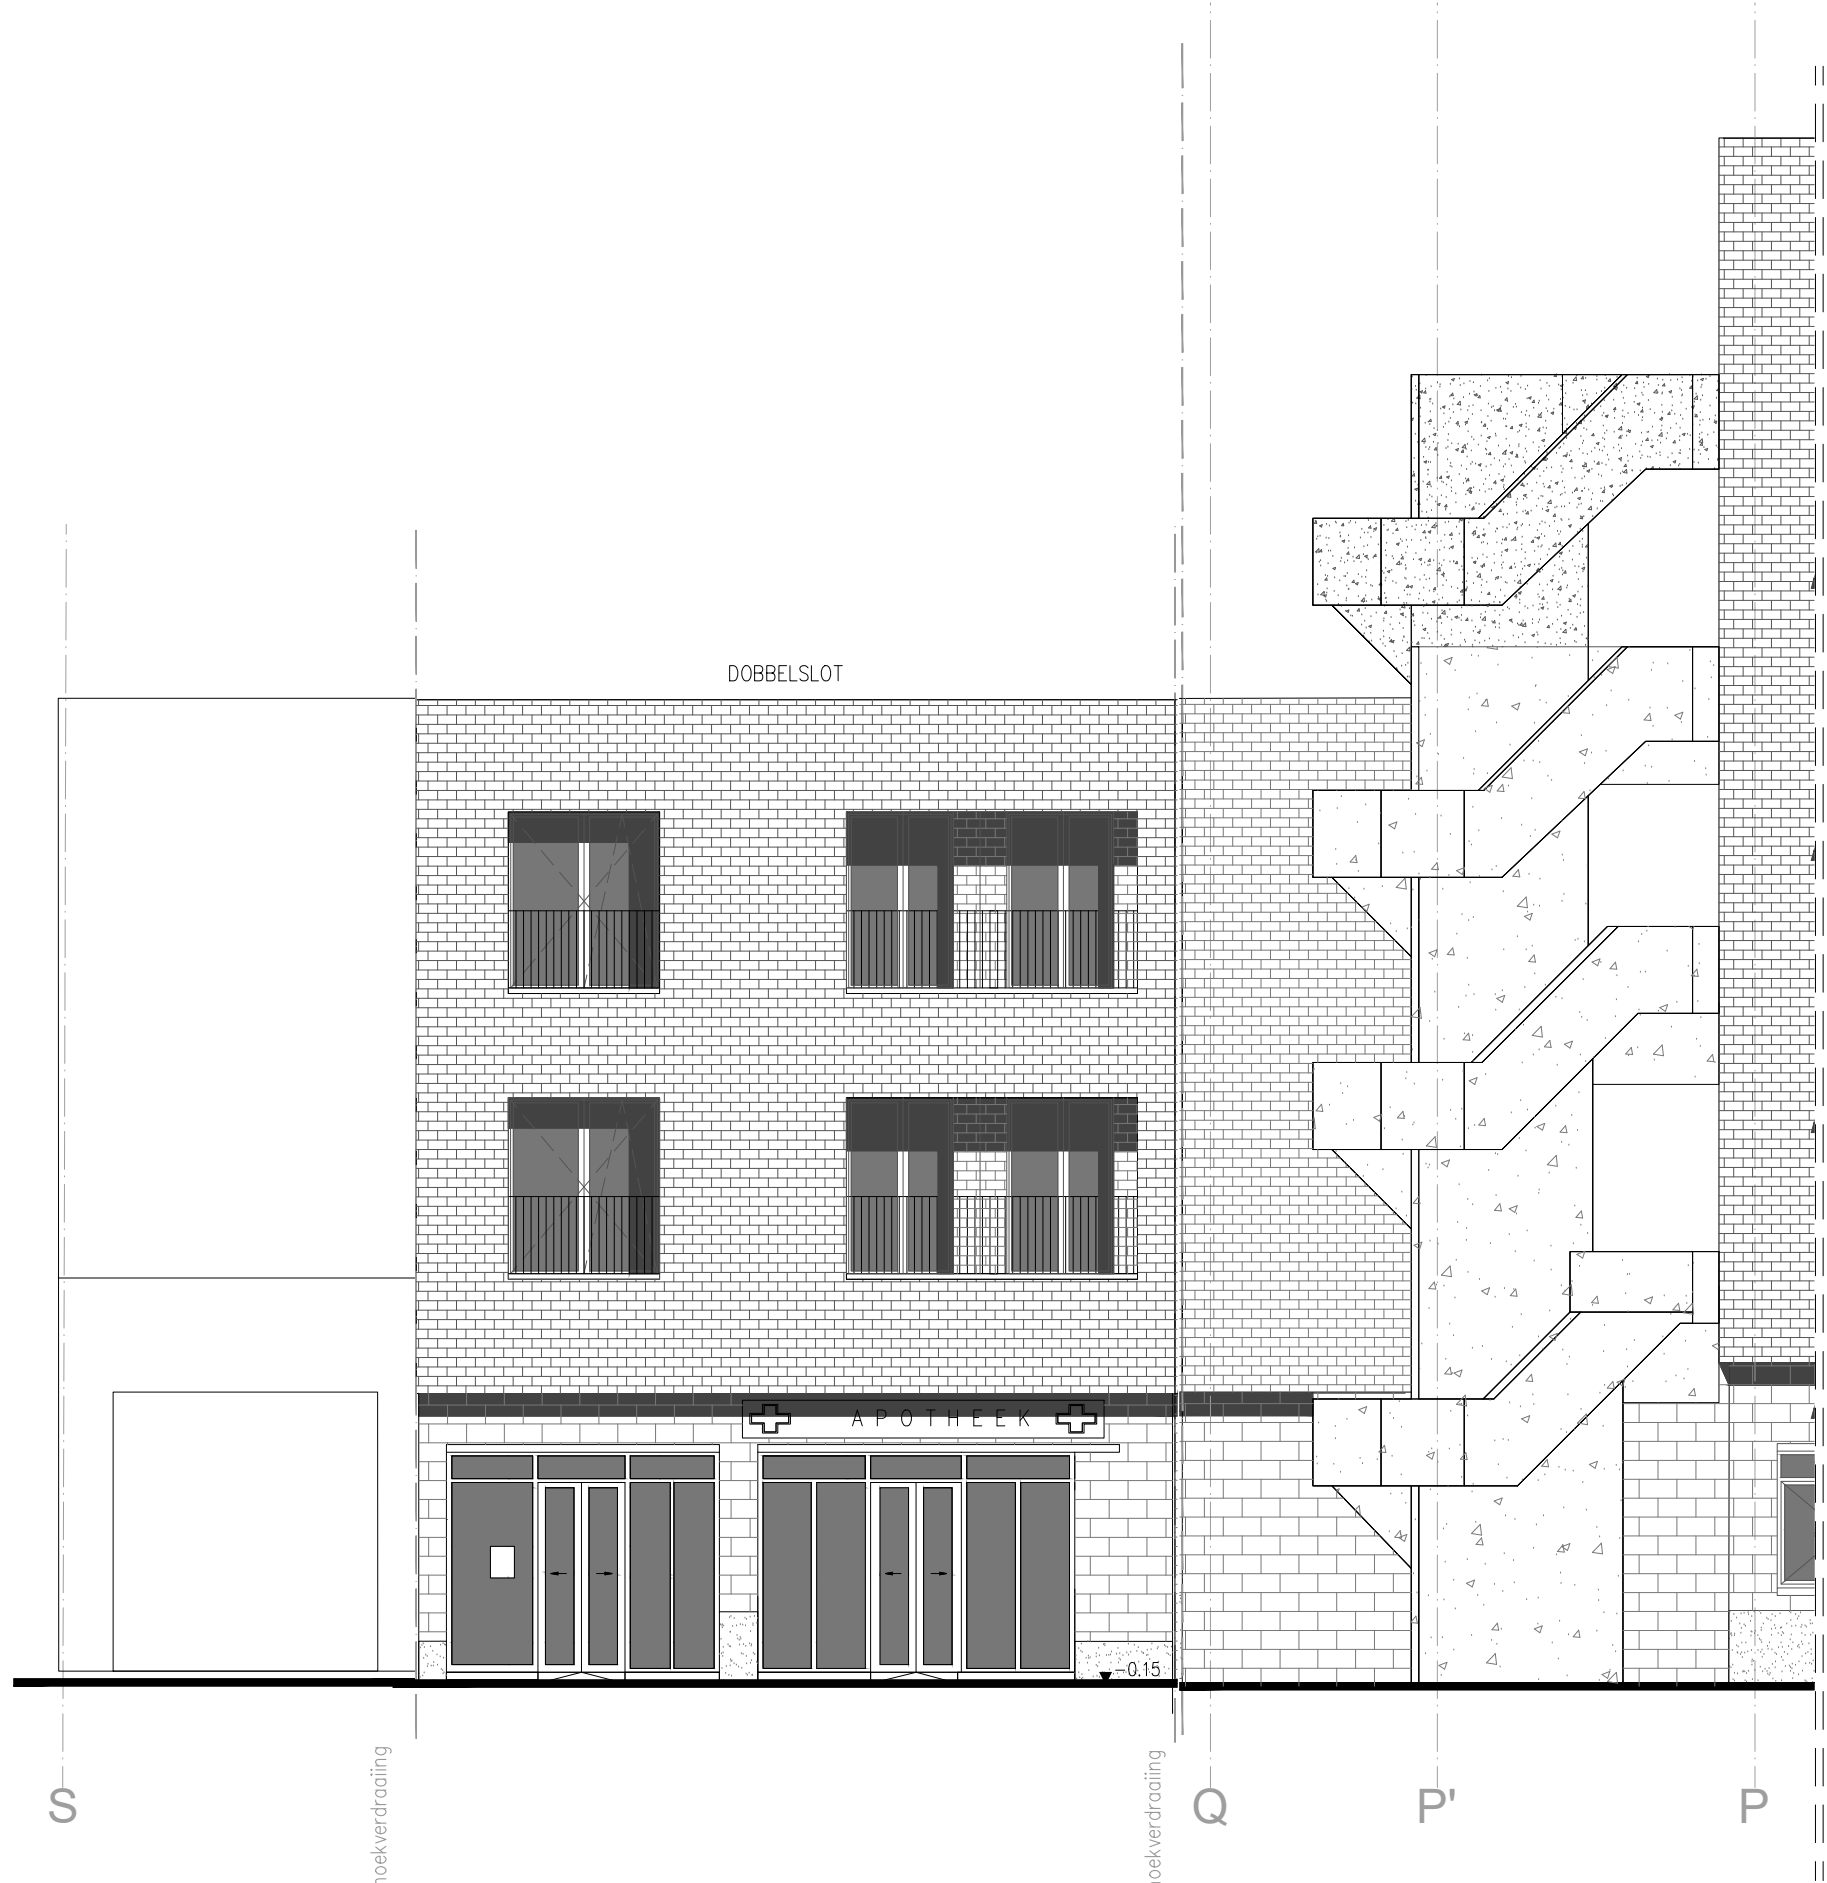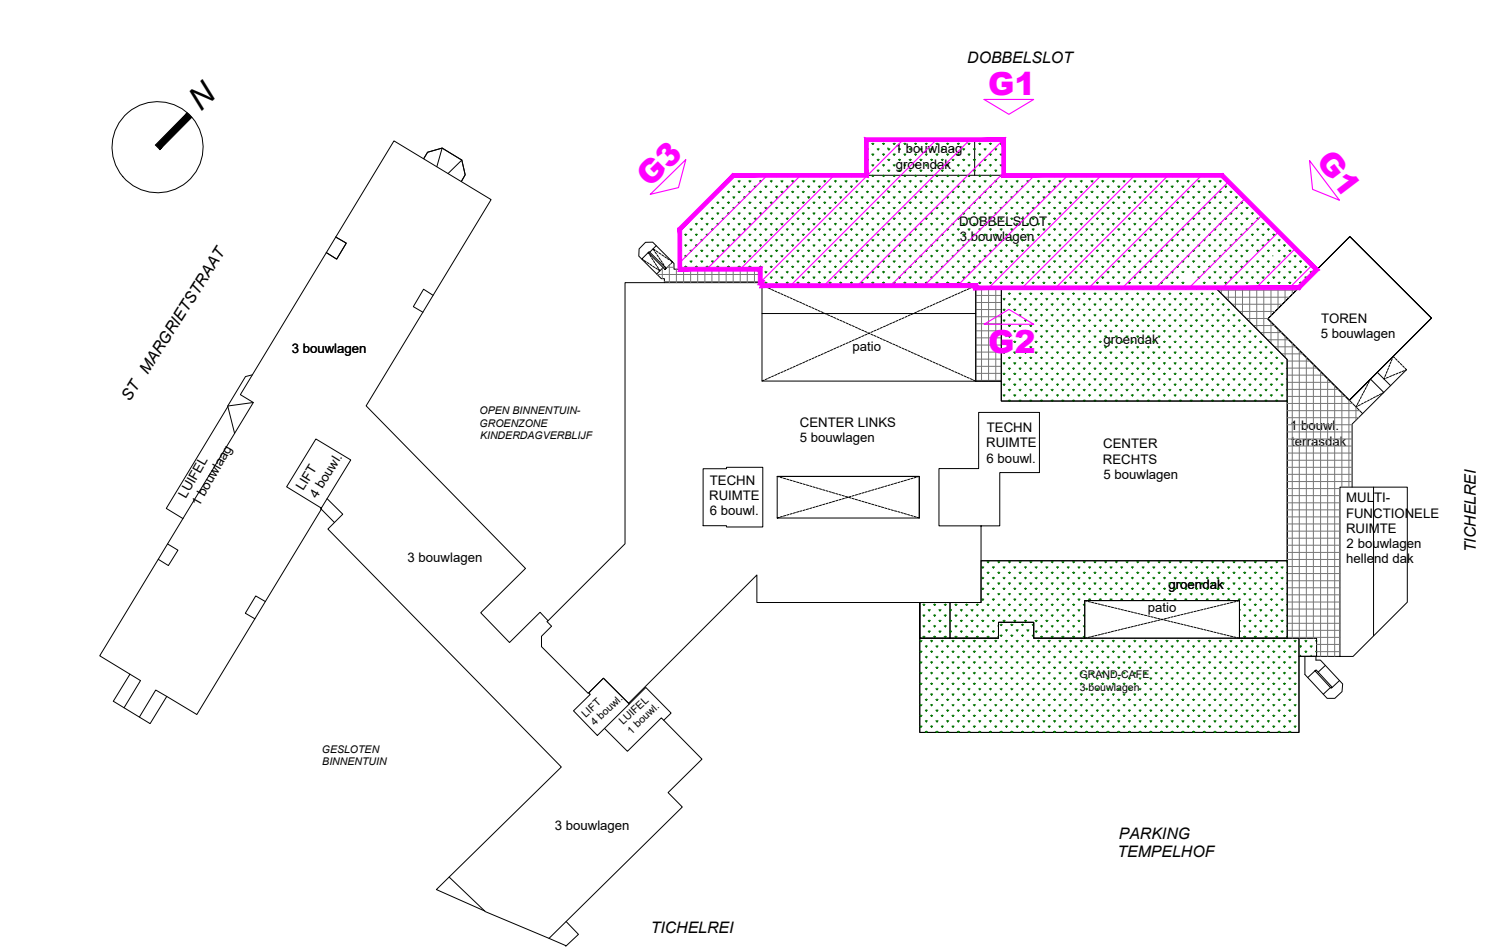

G3 - ZIJGEVEL - SCHUINE GEVEL



G2 - ACHTERGEVEL DOBBELSLOT

BOUWAANVRAAG

TEMPELHOF

VZC - GAW - DVC

VOLEKSKLINIEK VZW

Toren 3 - 9000 Gent

architect: BSK

Bouwen/ontwerpen 200 - 9000 Gent/Lombard

overname: Tichelhof 1

9000 Gent - BE

overname: VERGUNDE TOESTAND

GEVELS DOBBELHOF

Bouwen/ontwerpen

plan nr. 0, 01108

index

datum: 04/09/23

schaal: 1/100

dossier: 22-005

bestemming: architect.

bestemming: architect.

