


**ZIE BIJZONDERE
VOORWAARDE(N)**

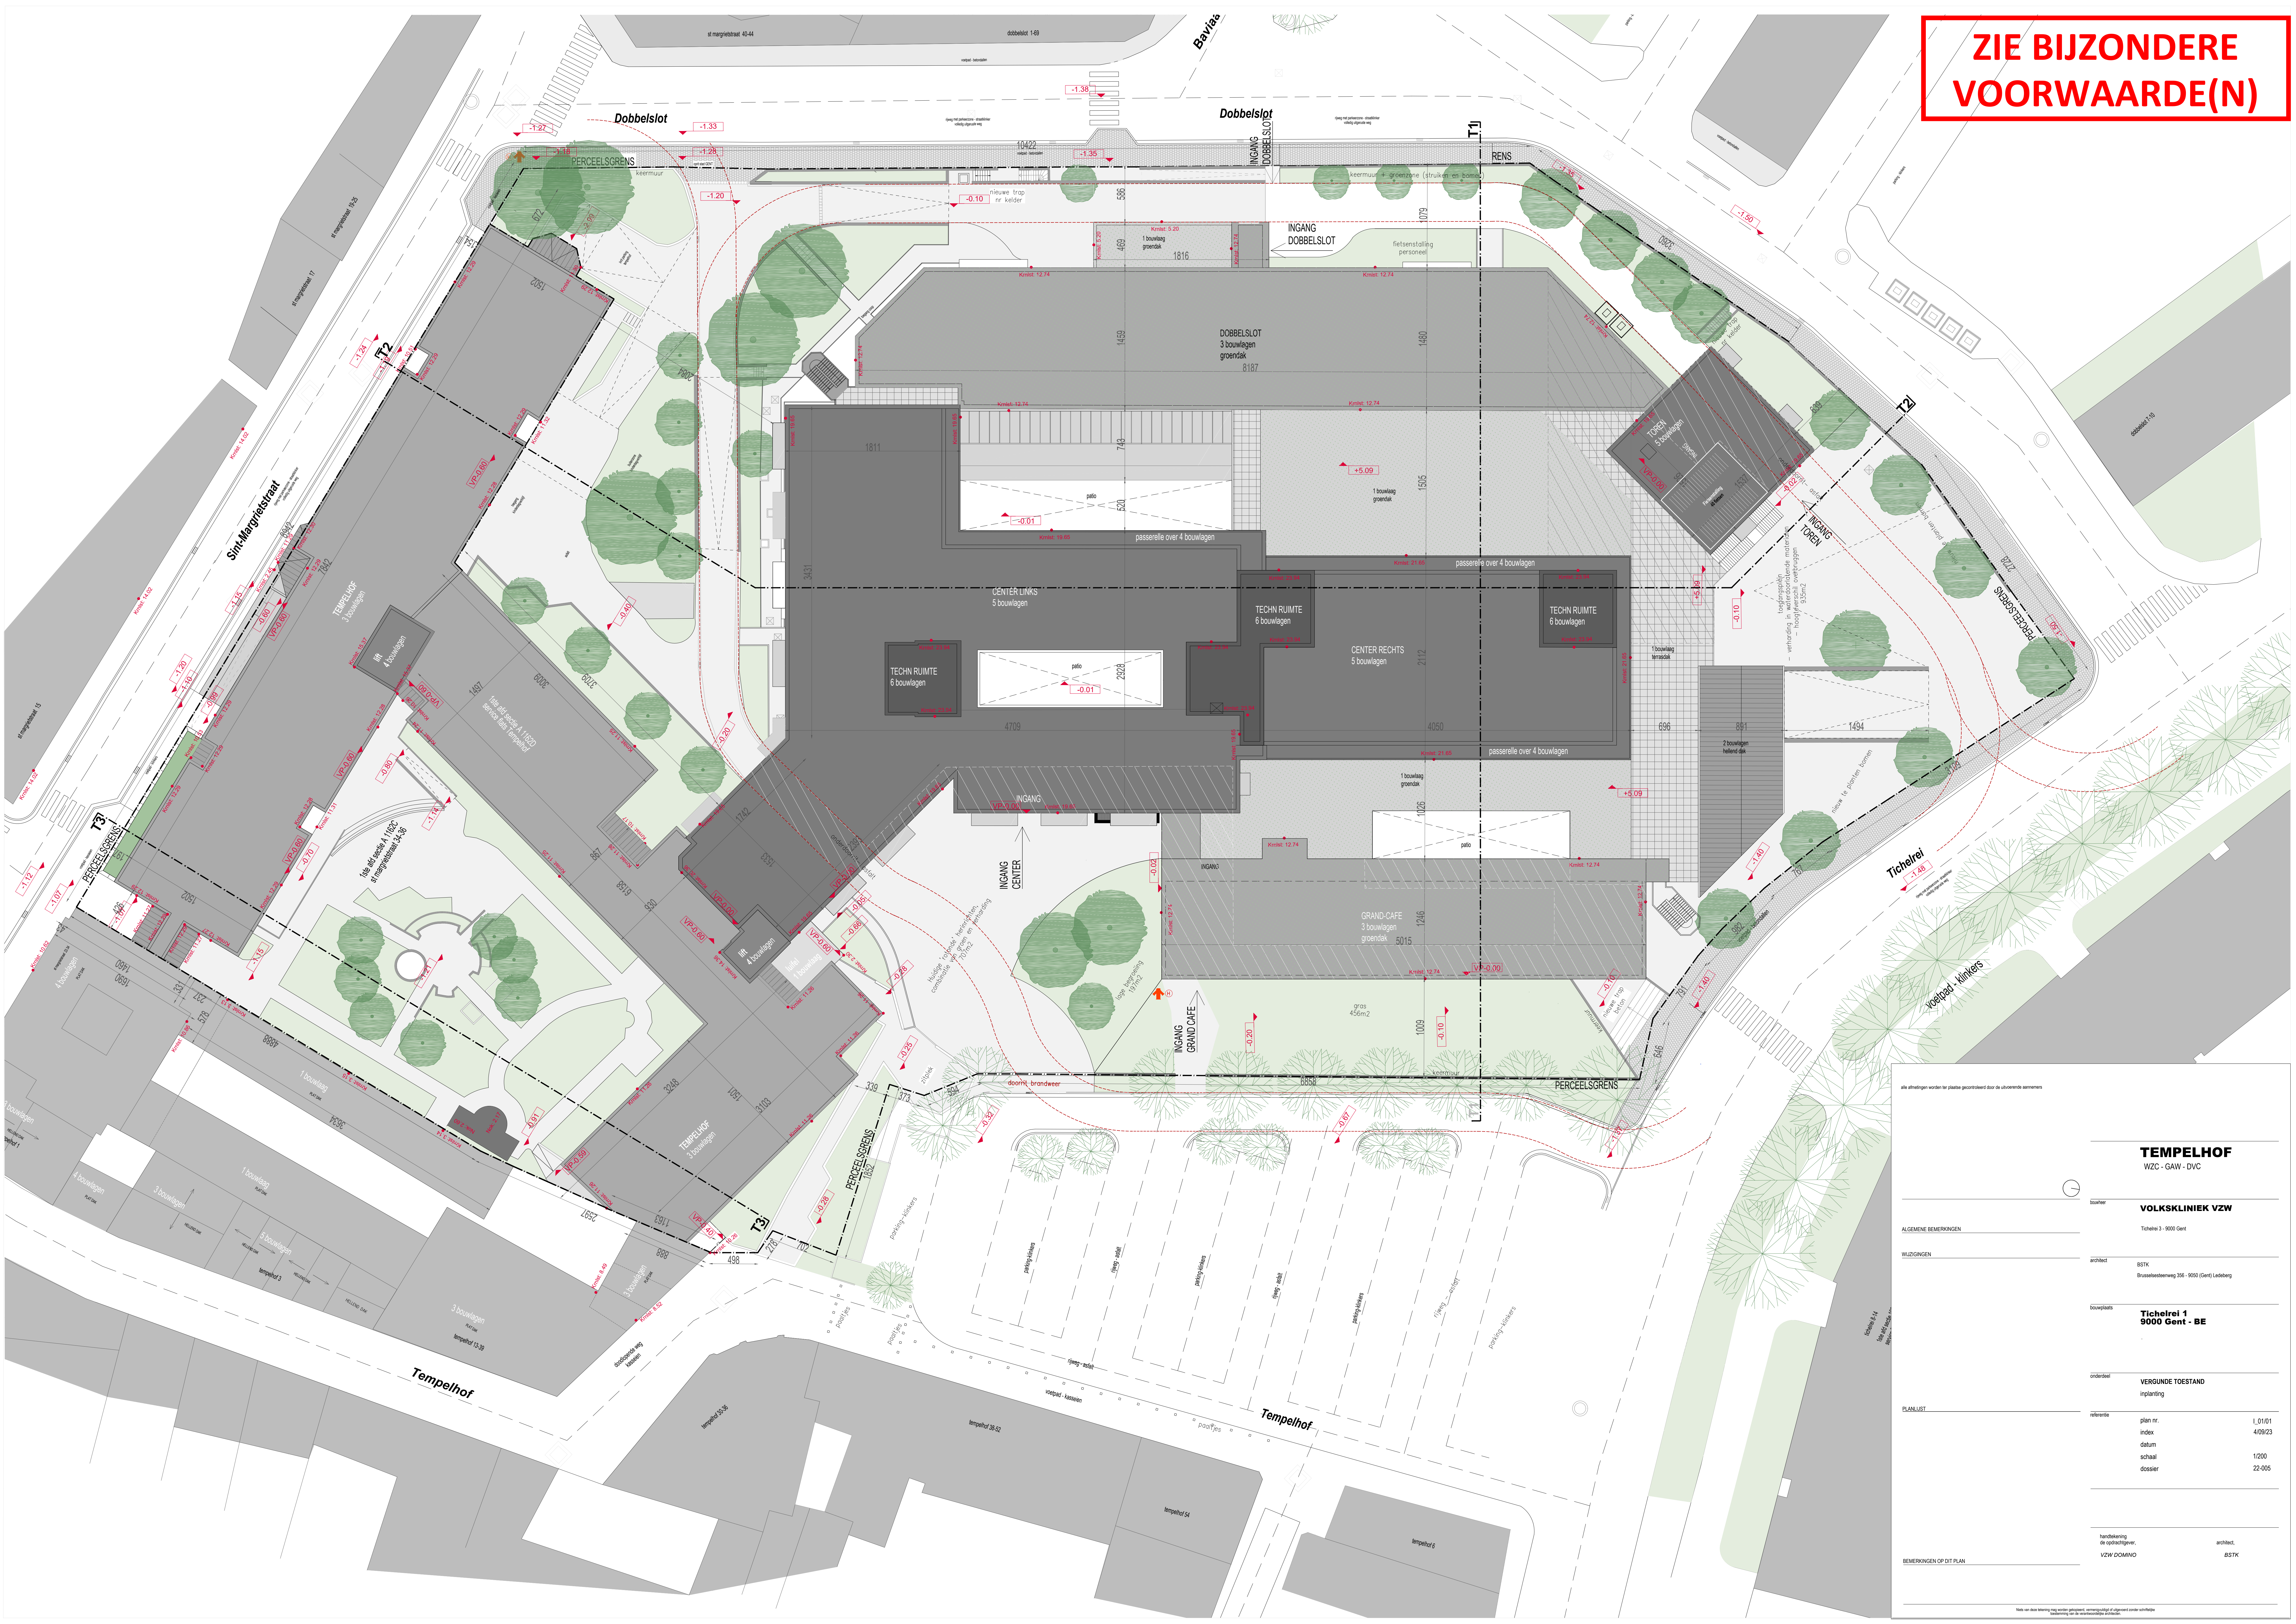

alle afmetingen worden ter plaatse gecontroleerd door de uitvoerende aannemers

TEMPELHOF

WZC - GAW - DVC

⊗

VOLKSKLINIEK VZW

Tischerei 3 - 9000 Gent

architect pctv

Brusselsesteenweg 356 - 9060 (Genf) Ledsberg

Tichelrei 1

9000 Gent - BE

onderdeel **VERGUNDE TOESTAND**

Inplanting

referența	plan nr.
-----------	----------

index

schaal

dossier

handtekening
de opdrachtgever, architect,

VZW DOMINO BSTK

pleint, vermenigvuldigt of uitgeverd zonder schriftelijke
de verantwoordelijke artiesten.