


ZIE BIJZONDERE
VOORWAARDE(N)

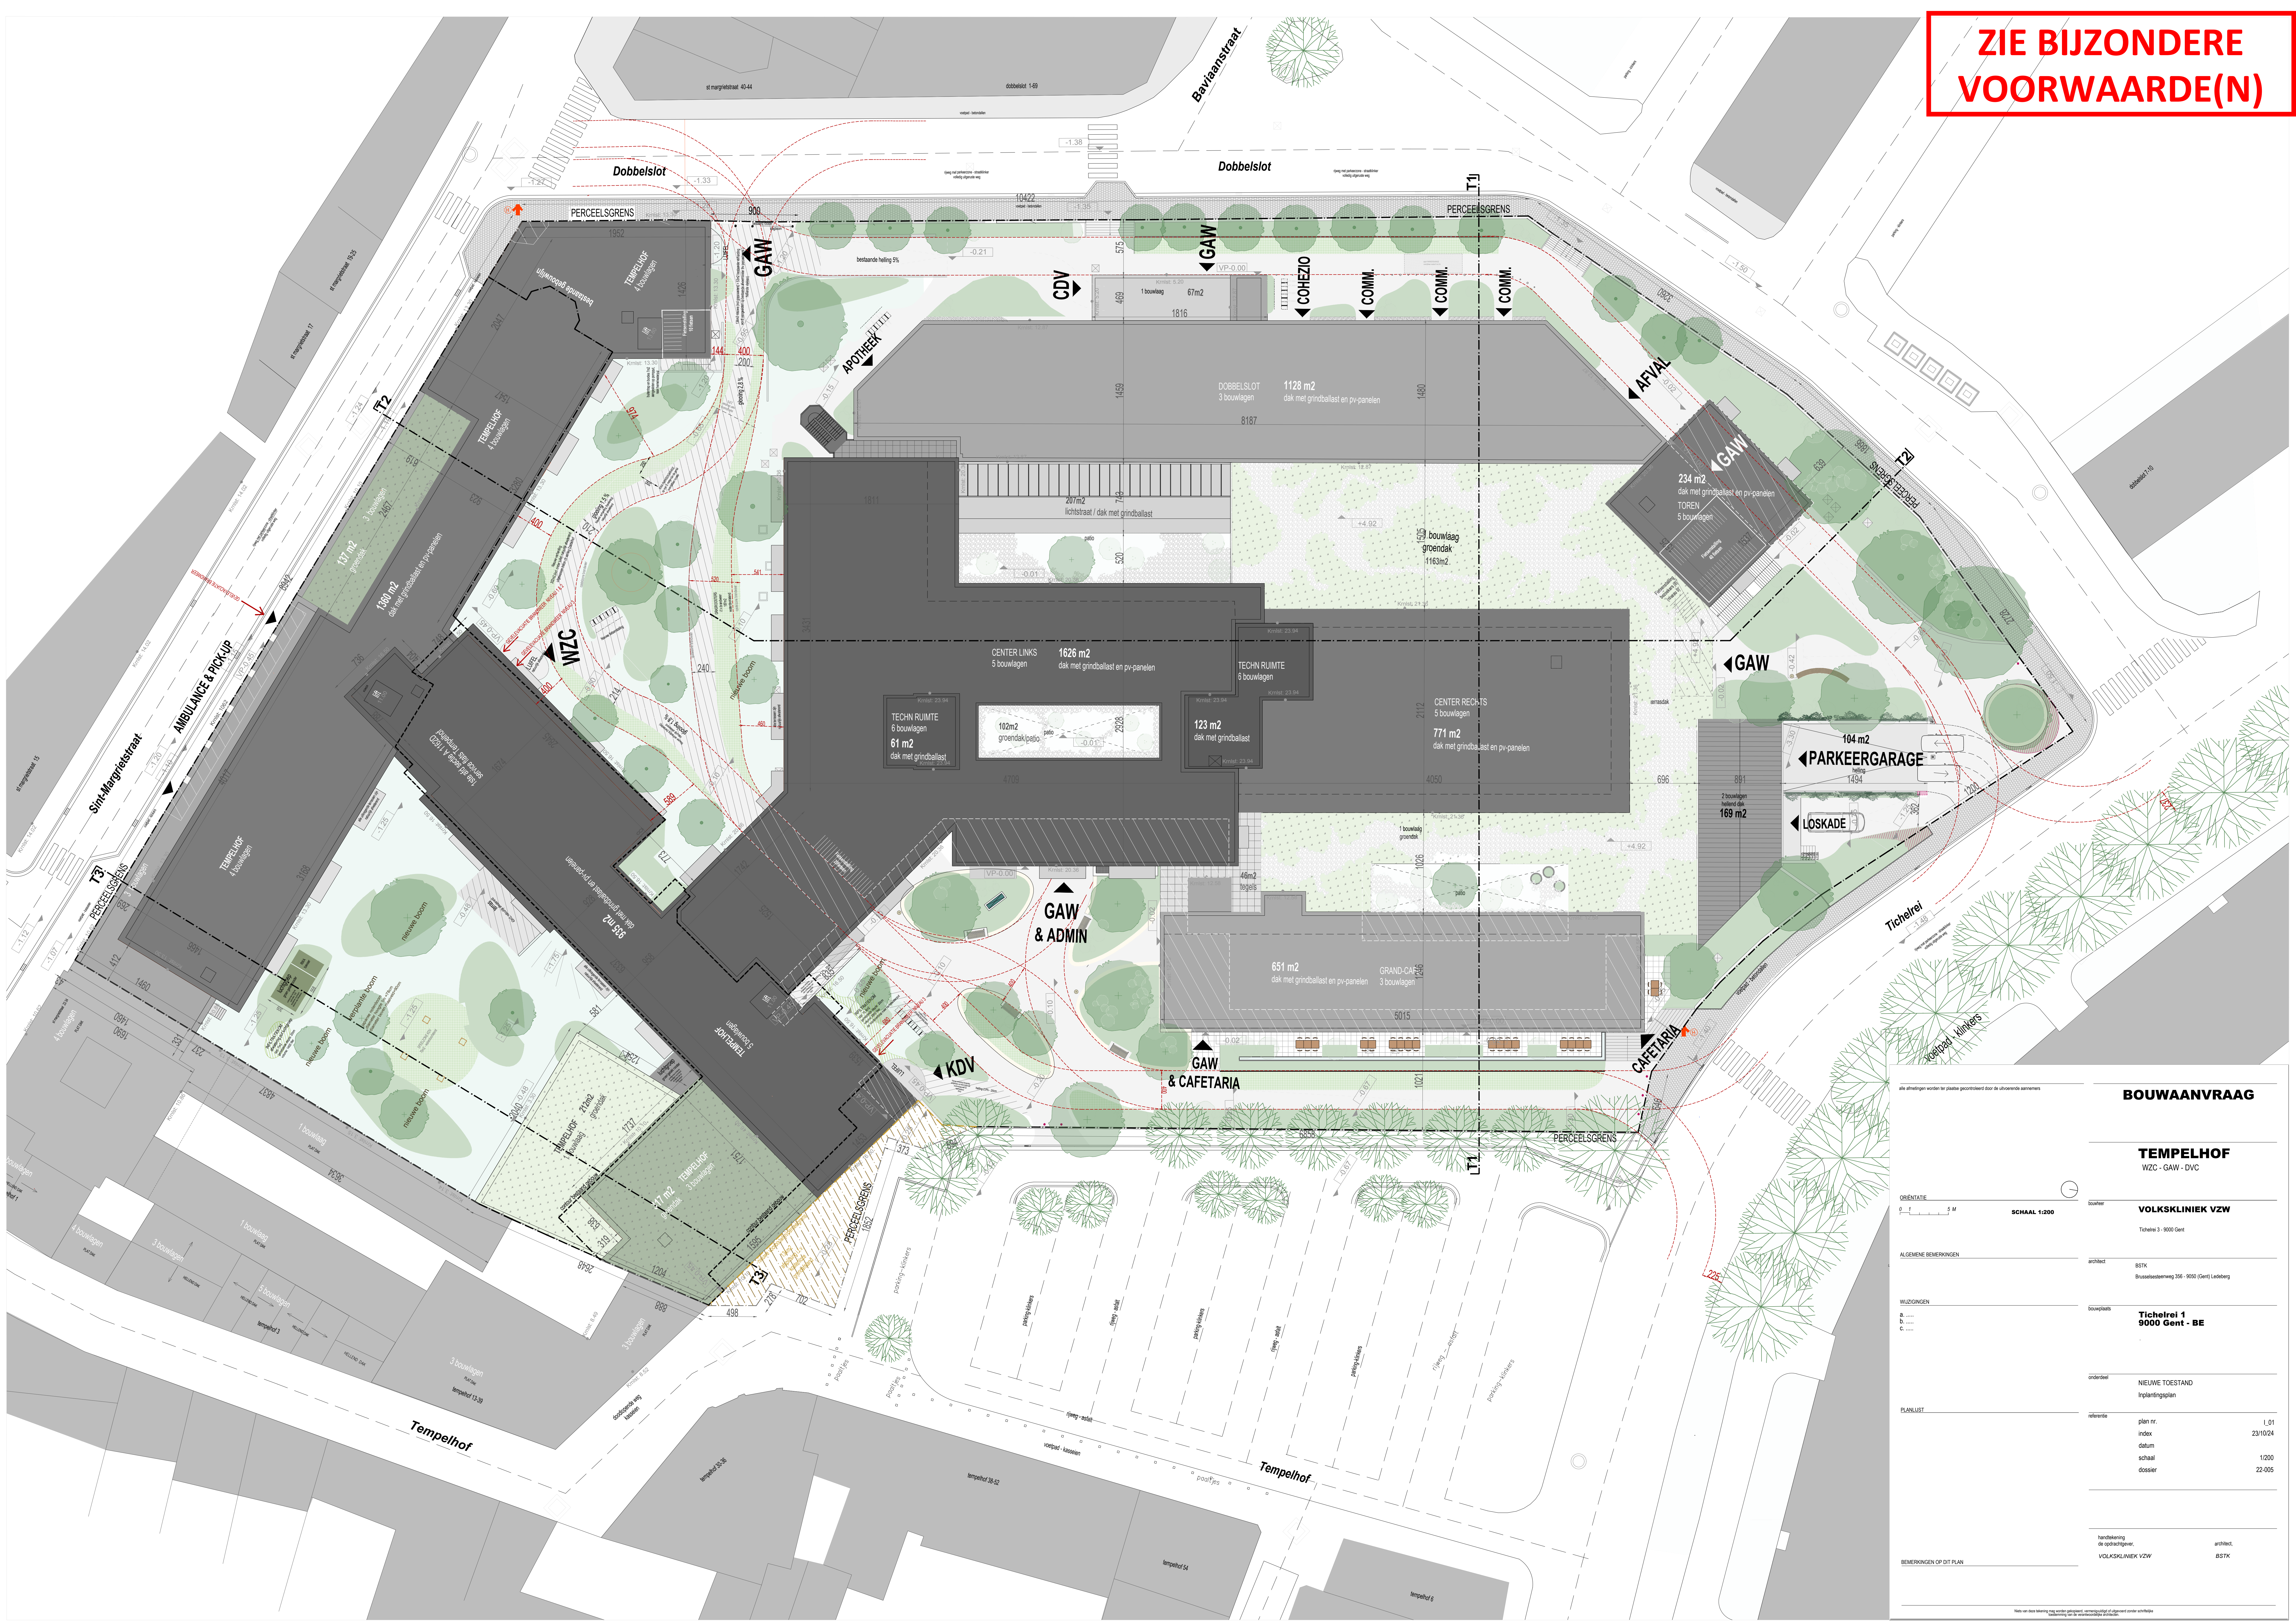

alle afmetingen worden bij plannen gecontroleerd door de uitvoerende aannemers

BOUWAANVRAAG

TEMPELHOF
WZC - GAW - DVC

ORIENTATIE
0 1 2 3 4 5 M

ALGEMENE REMERKINGEN

WILDOSSINGEN
a.
b.
c.

PLANLIST

BEWERKINGEN OF DT PLAN

SCHAAL 1:200

SOONDER
VOLKSKLINIEK VZW

Tichelrei 1 - 9000 Gent

architect
BSTK
Brusselsesteenweg 356 - 9000 (Gent) Ledberg

bouwplaat
Tichelrei 1
9000 Gent - BE

ontwerper
NIEUWE TOESTAND
Inplantingsplan

referentie
plan nr. 1_01
index 23/10/24
datum
schaal 1:200
dossier 22-005

handtekening
de opdrachtgever:
VOLKSKLINIEK VZW

architect
BSTK