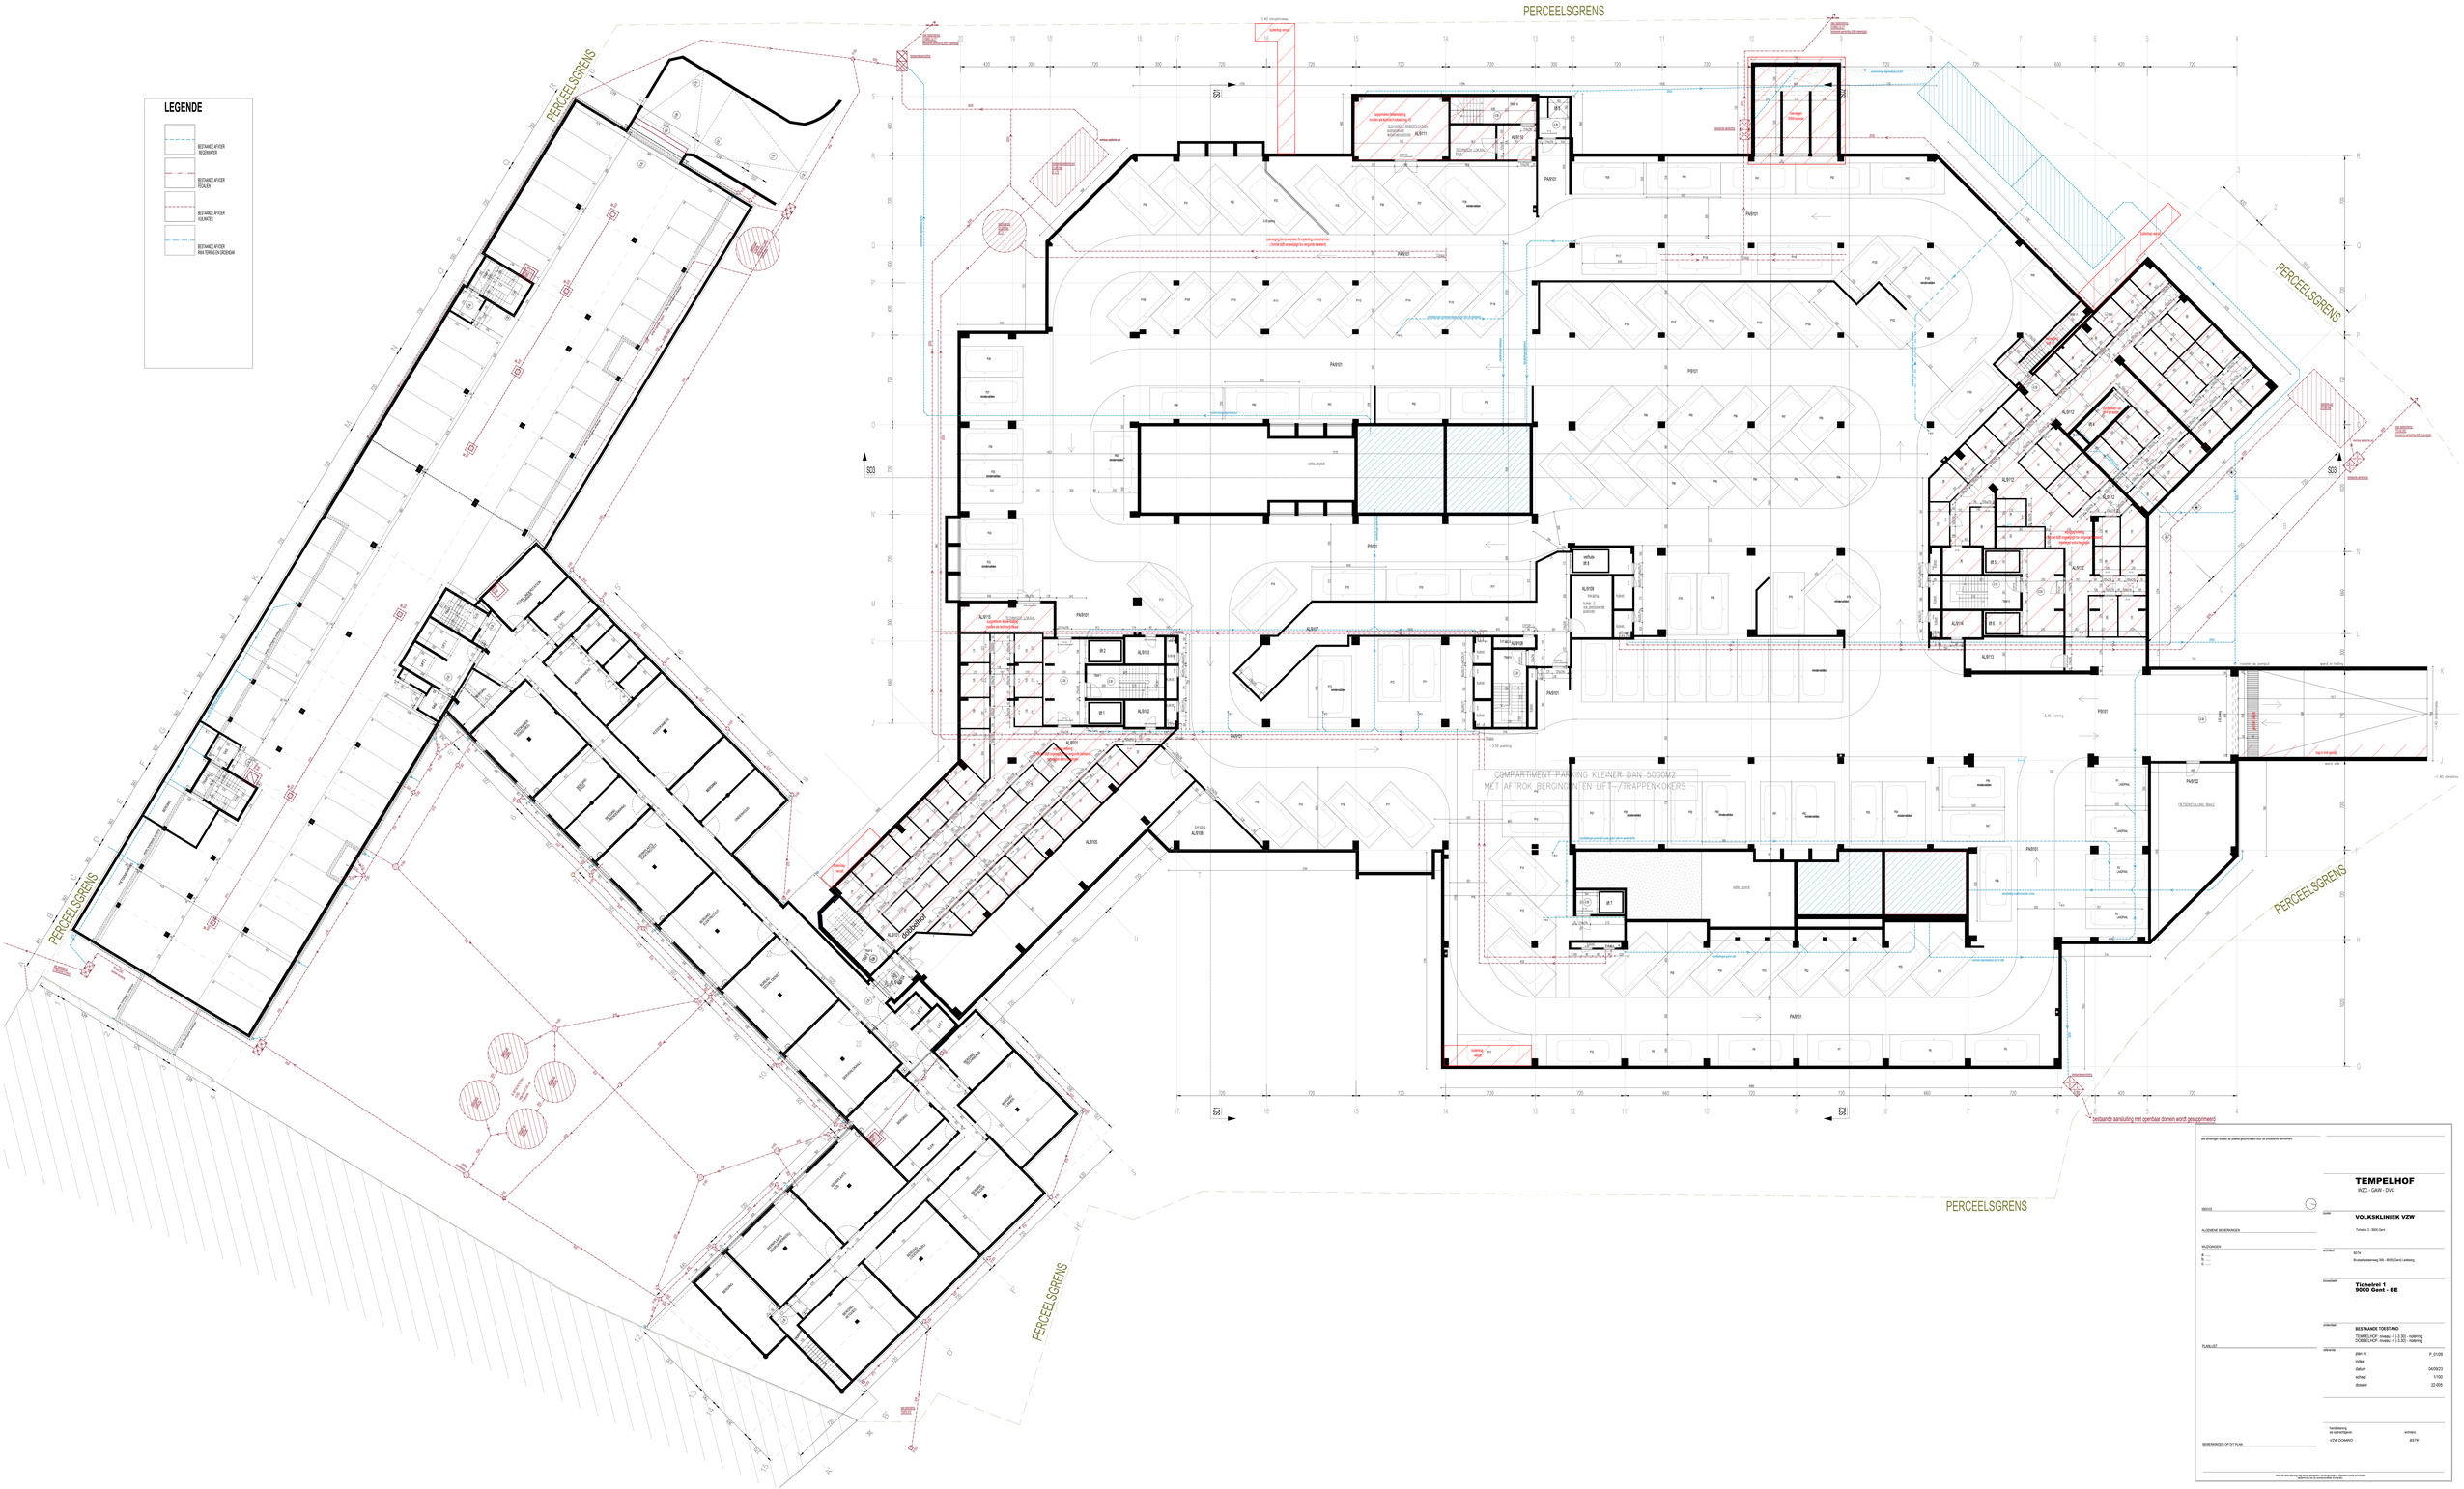
LEGENDE
BESTAANDE AFVOER REGENWATER
BESTAANDE AFVOER FECALIEN
BESTAANDE AFVOER HUISWATER
BESTAANDE AFVOER RWA TERRAS EN GROENDAK
PERCEELSGRENS
COMPARTIMENT PARKING KLEINER DAN 5000M2
MET AFTROK BERGINGEN EN LIFT-/TRAPPENKOKERS
bestaande aansluiting met openbaar domein wordt gewijzigd
TEMPELHOF
WZC - GAW - DVC
VOLKSKLINIEK VZW
Tiebedrel 1
9000 Gent - BE
BESTAANDE TOESTAND
TEMPELHOF: niveau -1 (-3.30) : indeling
TOWELCAFÉ: niveau -1 (-3.30) : indeling
P_01-09
04/09/23
1:100
22-005