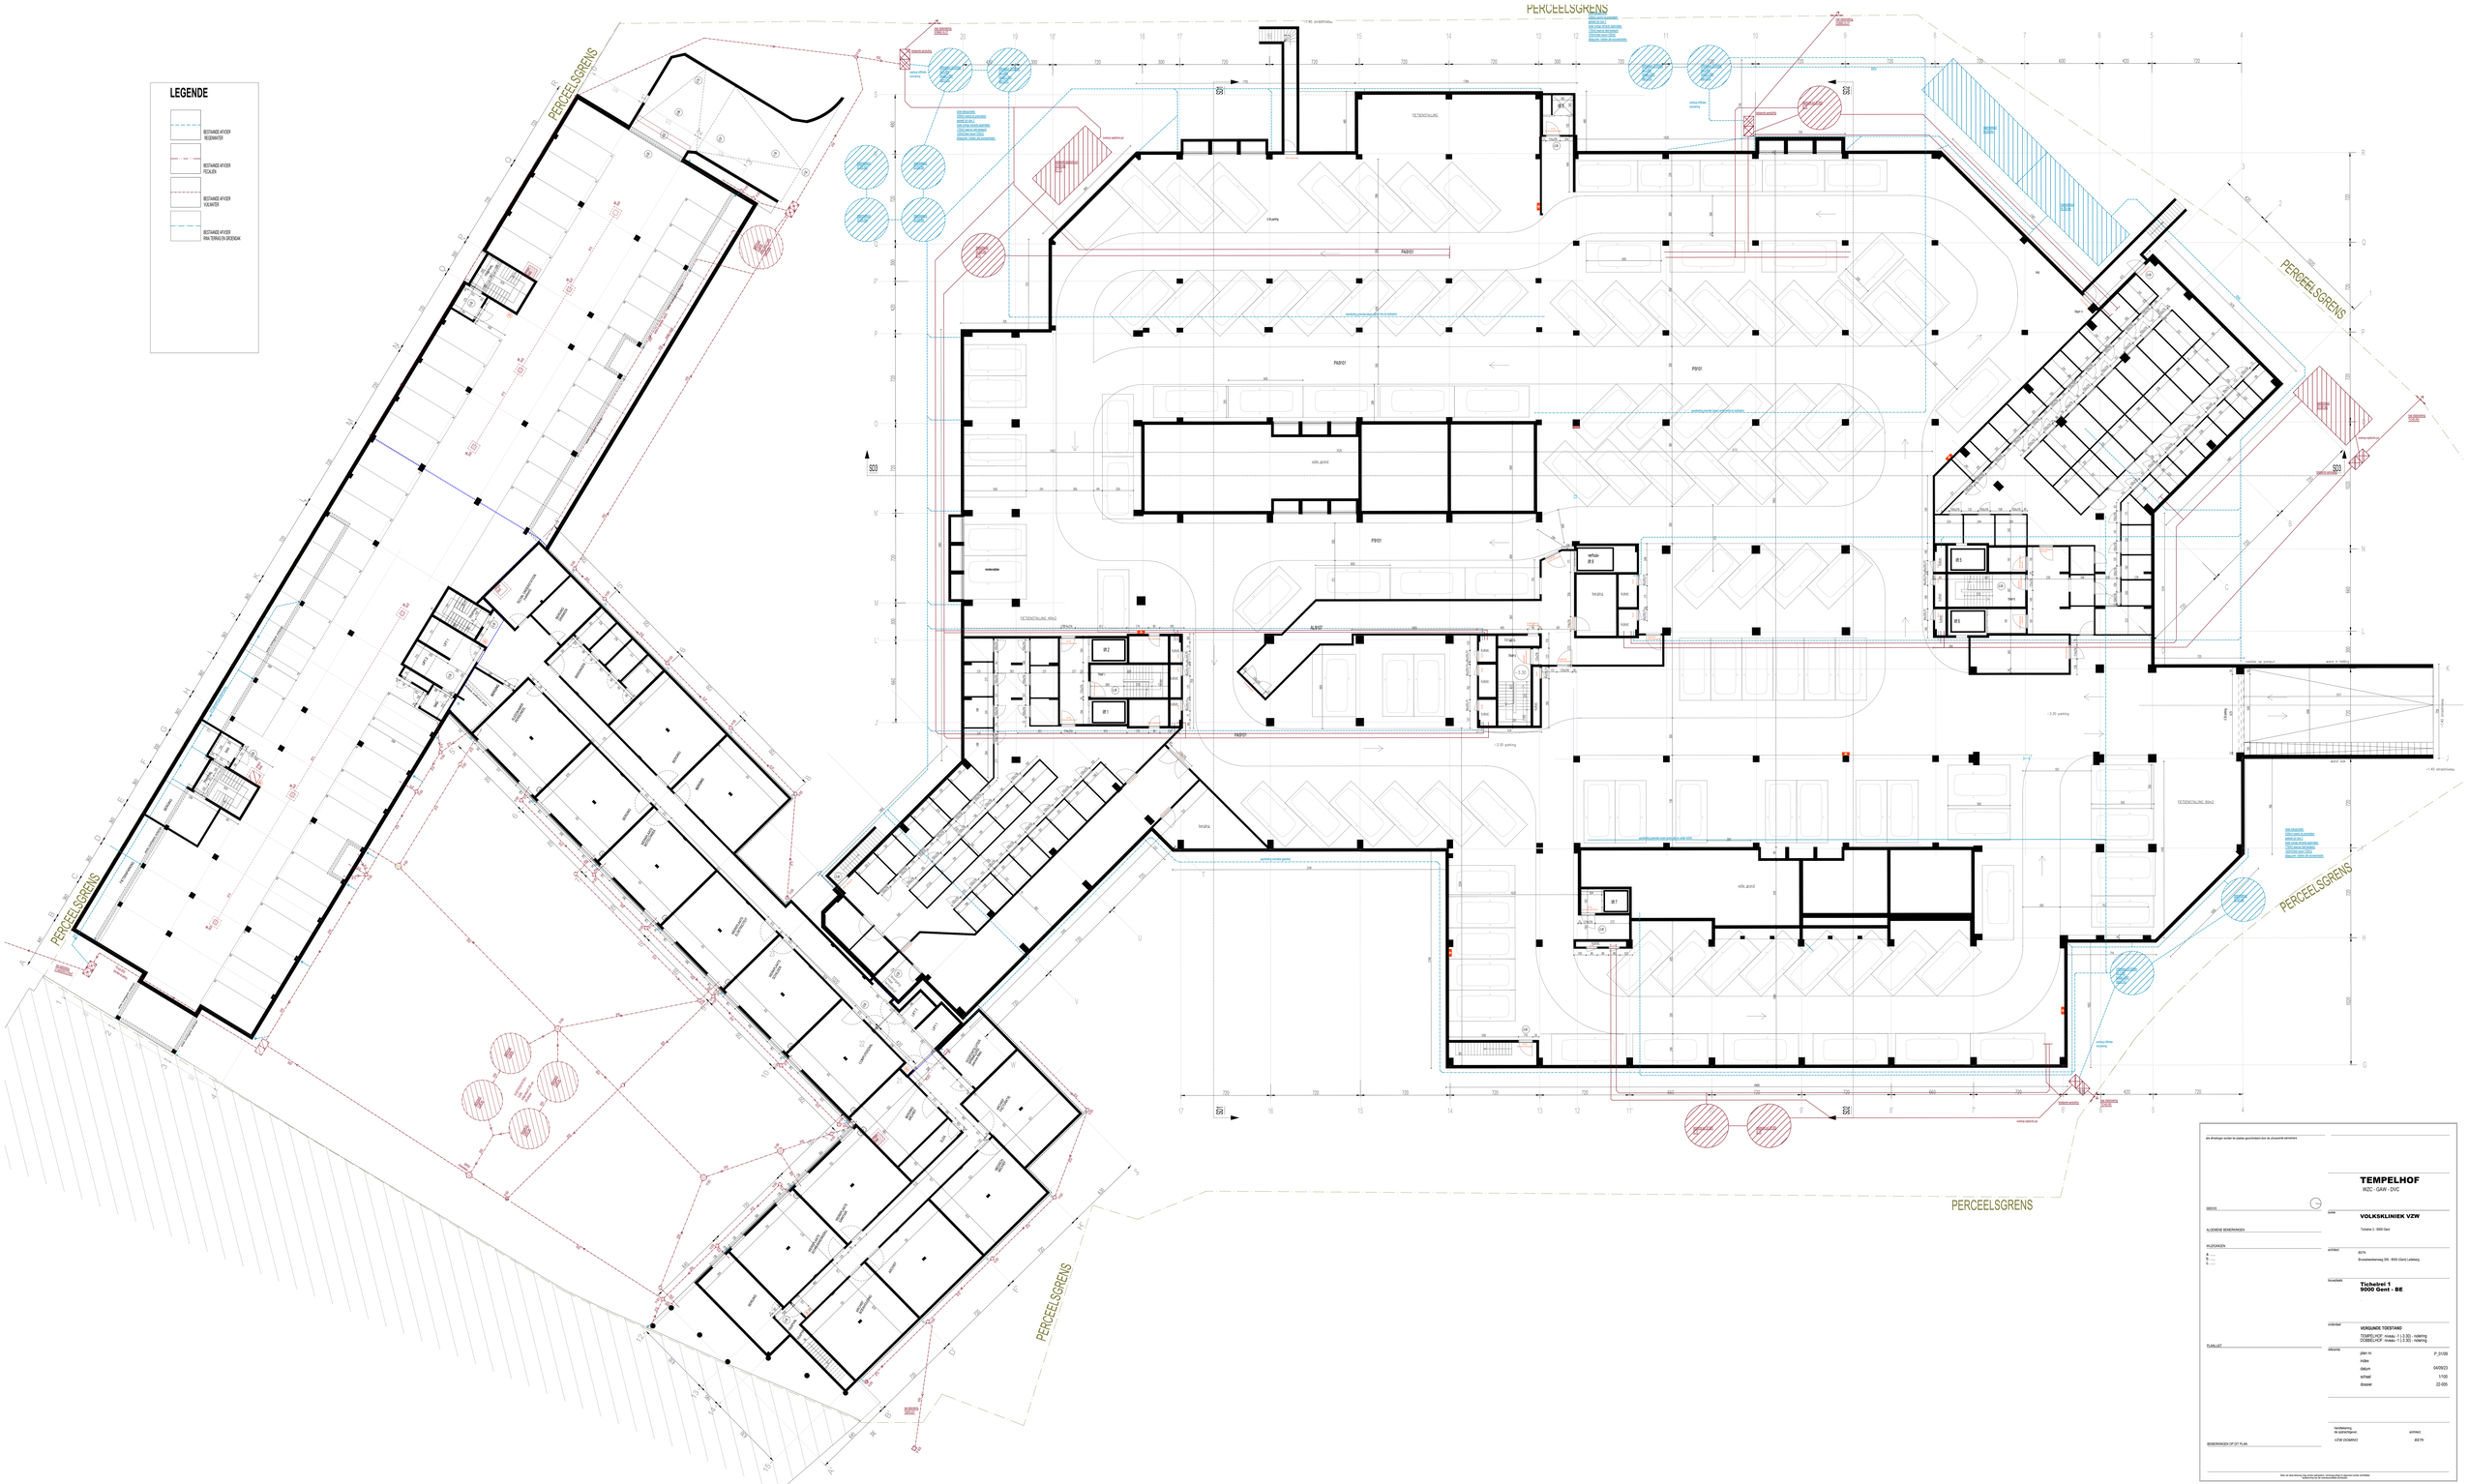
LEGENDE
BESTAANDE AFVOER REGENWATER
BESTAANDE AFVOER FECALIEN
BESTAANDE AFVOER VUILWATER
BESTAANDE AFVOER RWA TERRAS EN GROENDAK
PERCEELSGRENS
PARKET
TEGENDEKSLAG
TEGENDEKSLAG ZWALK
TERRAS
ALBUM
HALL
KANTOOR
VERGADERZAAL
SPREEKKAMER
ARCHIVES
SERVICE
SERVICE ARCHIVES
SERVICE ARCHIVES
SERVICE ARCHIVES