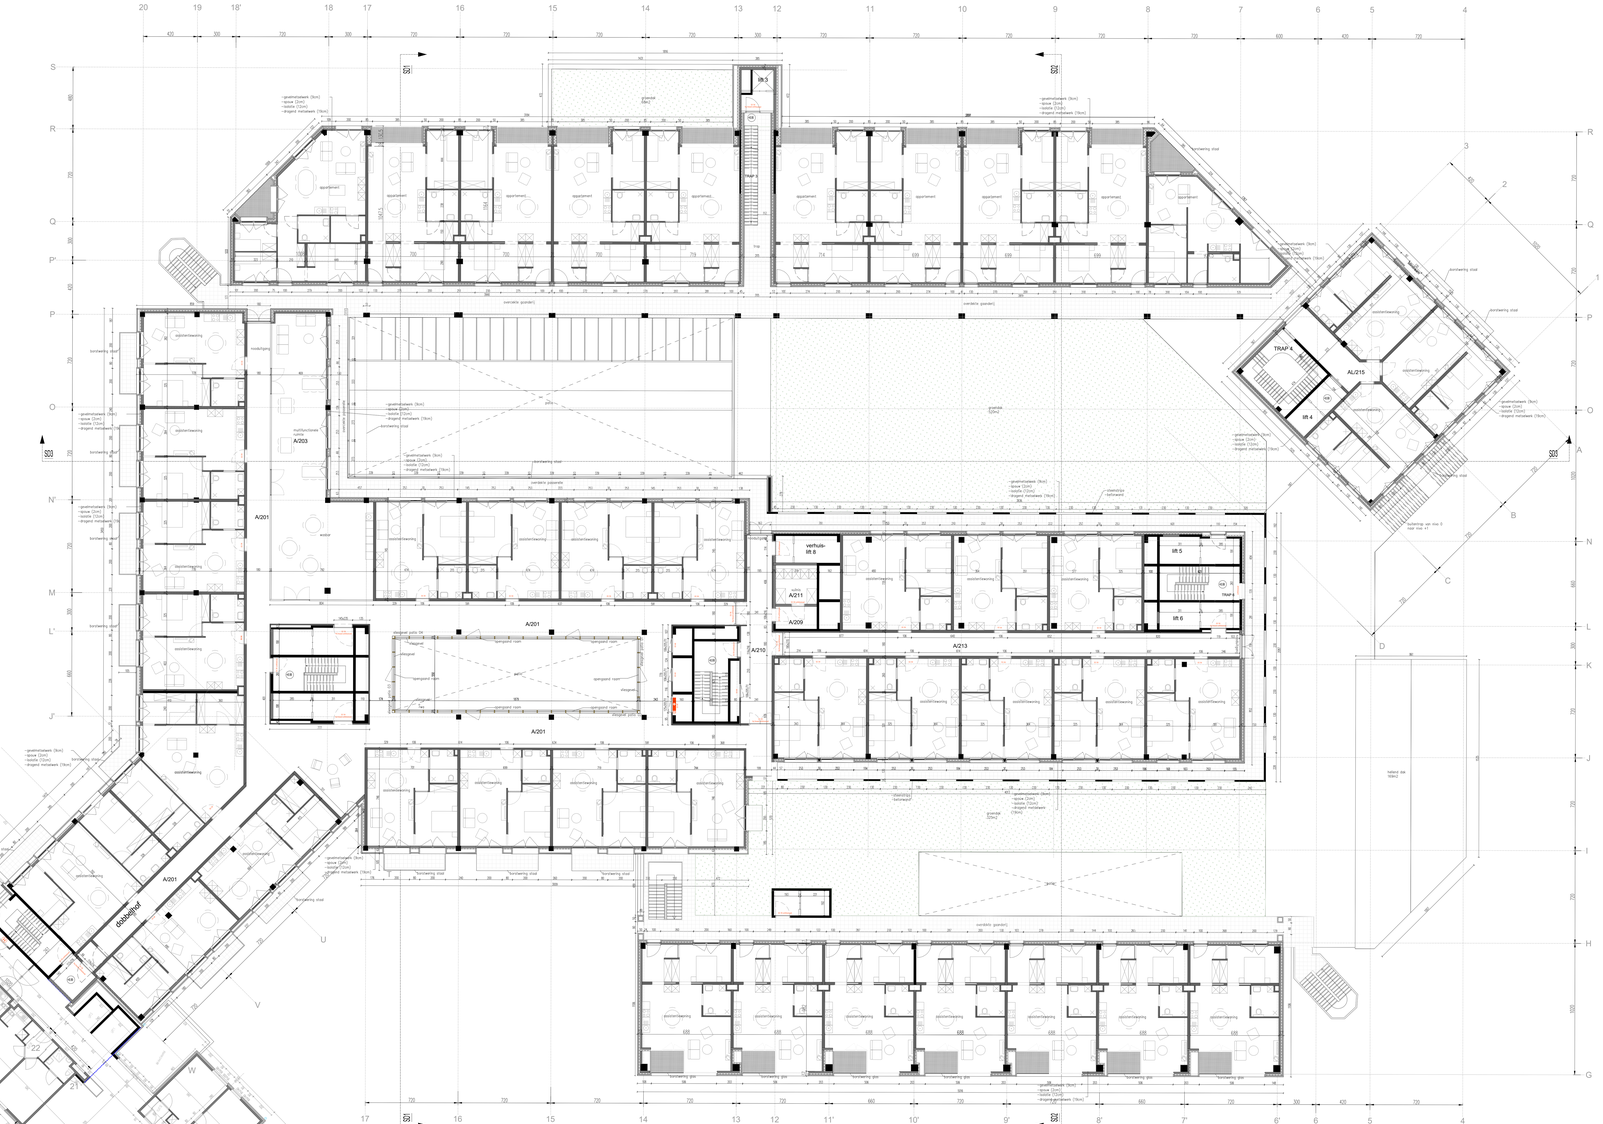
A/201
A/203
A/211
A/209
A/213
A/210
AL/215
TRAP 4
lift 4
lift 5
lift 6
lift 8
verhuis-lift 8
